


호남고속선 정지코가_713(61.886~61.893km, S134-2)

61K886

61K893
134 SPAN - 2

134 SPAN - 2

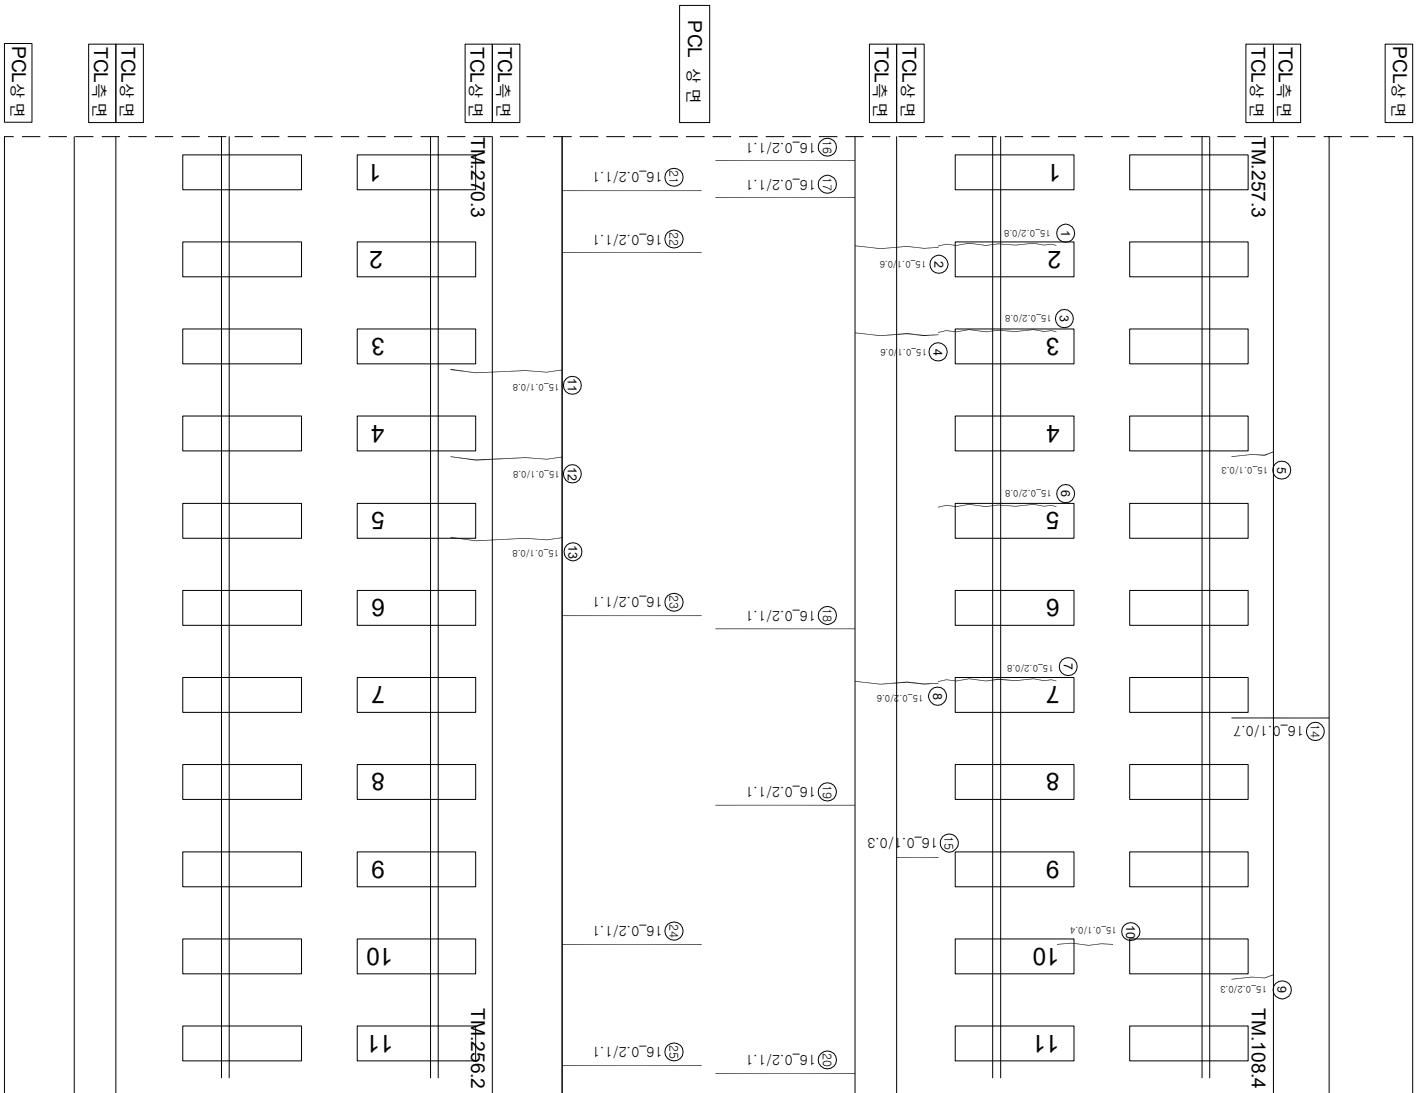

연번	산성	폭	연장	비고	연번	산성	폭	연장	비고
1	강제부 군열	0.2 mm	0.8 m	m	55				
2	군열	0.1 mm	0.6 m	m	56				
3	강제부 군열	0.2 mm	0.8 m	m	57				
4	군열	0.1 mm	0.6 m	m	58				
5	군열	0.1 mm	0.3 m	m	59				
6	강제부 군열	0.2 mm	0.8 m	m	60				
7	강제부 군열	0.2 mm	0.8 m	m	61				
8	군열	0.2 mm	0.6 m	m	62				
9	군열	0.2 mm	0.3 m	m	63				
10	군열	0.1 mm	0.4 m	m	64				
11	군열	0.1 mm	0.8 m	m	65				
12	군열	0.1 mm	0.8 m	m	66				
13	군열	0.1 mm	0.8 m	m	67				
14	군열	0.1 mm	0.7 m	m	68				
15	군열	0.1 mm	0.3 m	m	69				
16	군열	0.2 mm	1.1 m	m	70				
17	군열	0.2 mm	1.1 m	m	71				
18	군열	0.2 mm	1.1 m	m	72				
19	군열	0.2 mm	1.1 m	m	73				
20	군열	0.2 mm	1.1 m	m	74				
21	군열	0.2 mm	1.1 m	m	75				
22	군열	0.2 mm	1.1 m	m	76				
23	군열	0.2 mm	1.1 m	m	77				
24	군열	0.2 mm	1.1 m	m	78				
25	군열	0.2 mm	1.1 m	m	79				
26					80				
27					81				
28					82				
29					83				
30					84				
31					85				
32					86				
33					87				
34					88				
35					89				
36					90				
37					91				
38					92				
39					93				
40					94				
41					95				
42					96				
43					97				
44					98				
45					99				
46					100				
47					101				
48					102				
49					103				
50					104				
51					105				
52					106				
53					107				
54					108				

 한국철도공사 KOREA RAILROAD	시행	영역	영역명	영역사	이북영	간윤경 김정기 문석기	영역	단		
	계열	영역지	장	아				차		
		영역	2017년도 호남고속선 오송-광주순정간 콘크리트케도 정점구역	(주) 한국조물안전연구원 (주)한도국토안전연구원 (재)한국건설품질연구원	간윤경 김정기 문석기	영역	〰〰〰(0.5mm이하 : 흑색)	한목도강판면리		
							〰〰〰(0.3mm초과 0.5mm이하 : 청색)	망상		
							〰〰〰(0.5mm초과 1.0mm미만 : 적색)	바리,벽박,파손		
- - - - (1.0mm이상 : 분홍색)							변태			
							호남영	서공이음판리,총판리		