


호남고속선 정지코가_714(61.893~61.900km, S134-3)

61K893

61K900
134 SPAN - 3

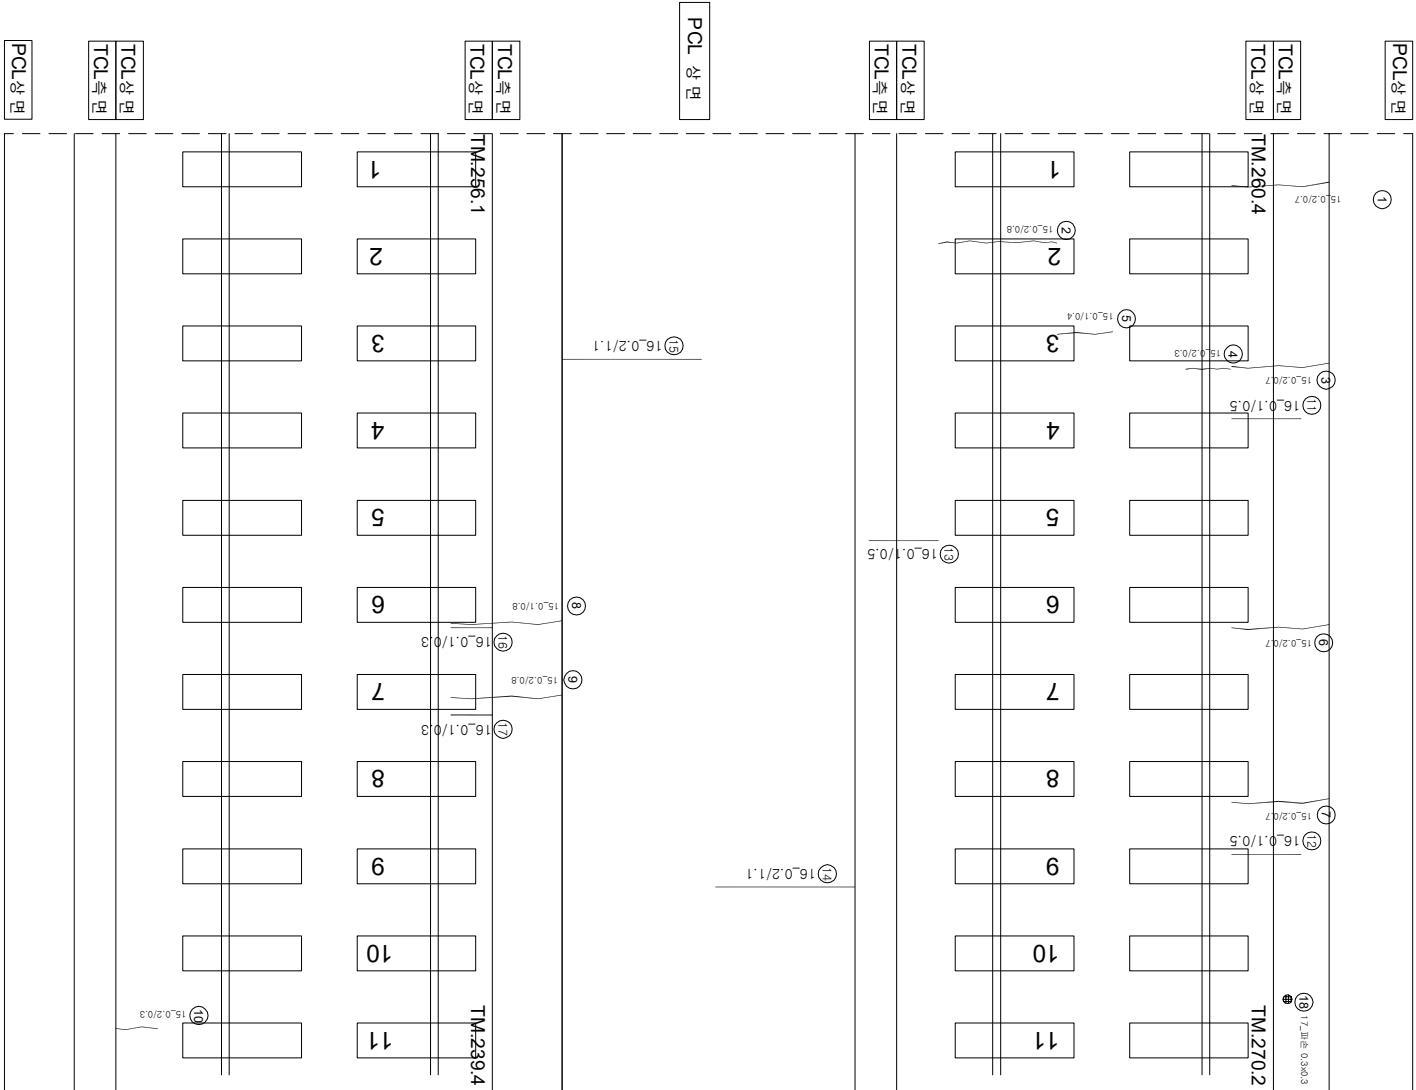

연번	순상	폭	연장	비고	연번	순상	폭	연장	비고
1	군열	0.5 mm	0.7 m		55				
2	강제부 군열	0.2 mm	0.8 m		56				
3	군열	0.2 mm	0.7 m		57				
4	군열	0.2 mm	0.8 m		58				
5	군열	0.1 mm	0.4 m		59				
6	군열	0.2 mm	0.7 m		60				
7	군열	0.2 mm	0.7 m		61				
8	군열	0.1 mm	0.8 m		62				
9	군열	0.2 mm	0.8 m		63				
10	군열	0.2 mm	0.8 m		64				
11	군열	0.1 mm	0.5 m		65				
12	군열	0.1 mm	0.5 m		66				
13	군열	0.1 mm	0.5 m		67				
14	군열	0.2 mm	1.1 m		68				
15	군열	0.2 mm	1.1 m		69				
16	군열	0.1 mm	0.3 m		70				
17	군열	0.1 mm	0.3 m		71				
18	파손	0.3 mm	0.3 m	신규	72				
19					73				
20					74				
21					75				
54					108				

시행	영역명	영역사	(주)한국조물안전연구원 (주)한국도로안전연구원 (재)한국건설품질연구원	구분					
				관리영역지	장차영역지	관아별영역지	면적(㎡)	소재지	소재지
KORAIL KOREA RAILROAD 한국철도공사	영역명			이북영역	간월강길경기문선기	영역	0.220 (0.39m이하 : 육색)	한독도정본리	
							0.420 (0.39m초과 0.59m이하 : 청색)	망상	
							0.620 (0.59m초과 1.0mm이하 : 적색)	바리·백락, 파손	
							1.020 (1.0mm이상 : 분홍색)	변태	
								서공이읍본리, 홍본리	