


호남고속선 정지코가_718(61.921~61.928km, S135-2)

61K921

61K928
135 SPAN - 2

7/19

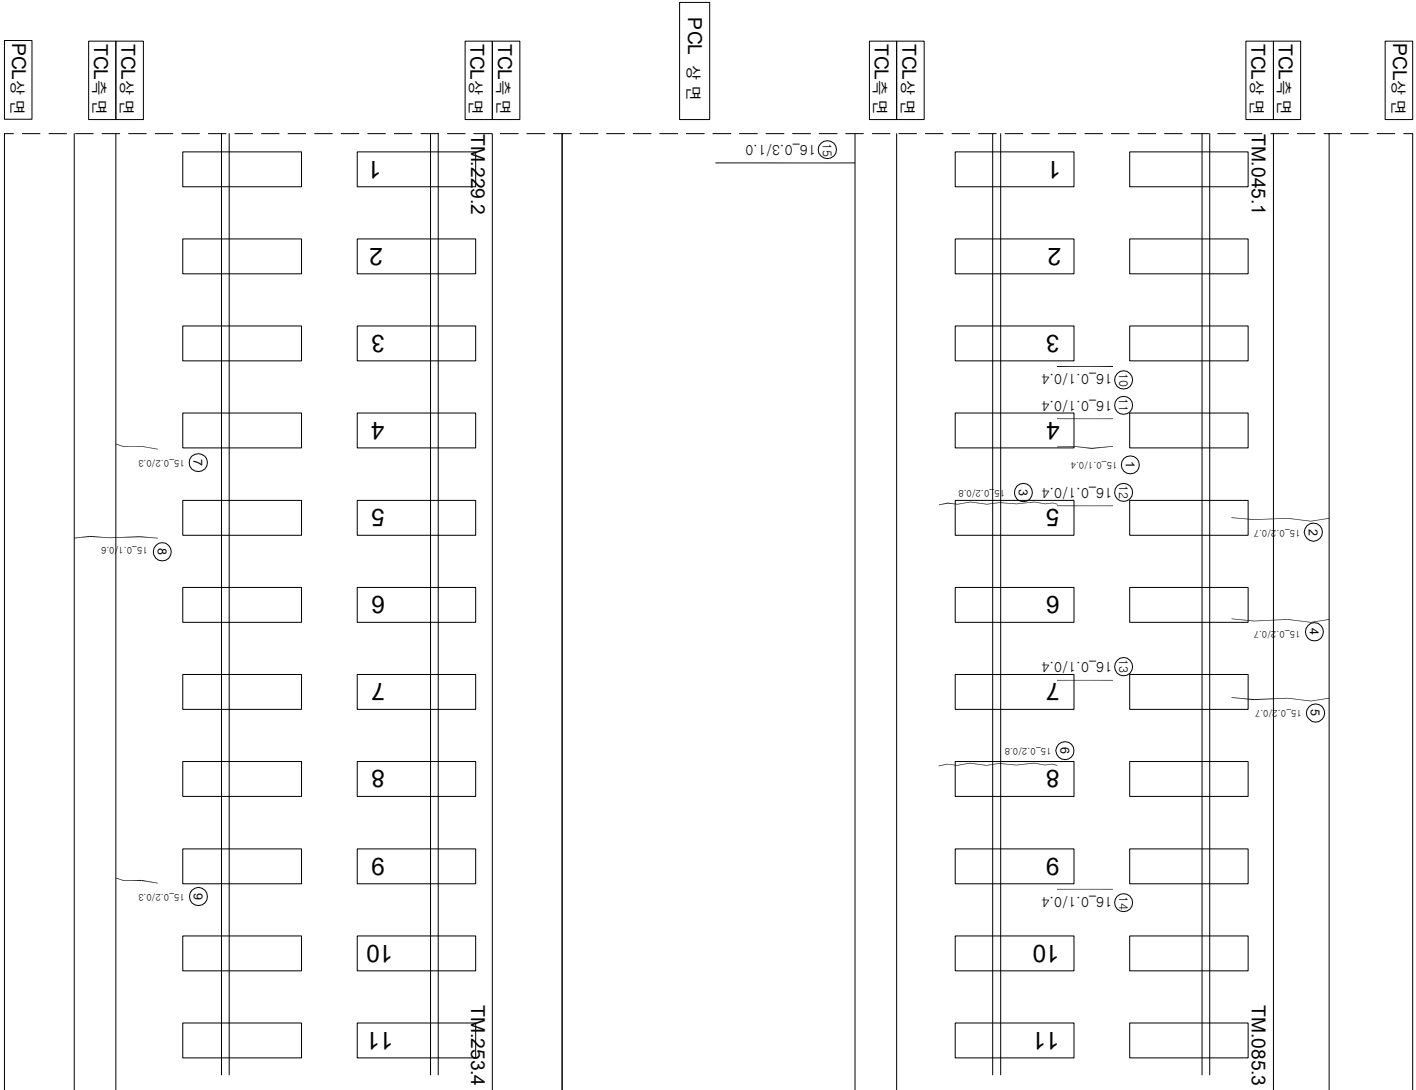

연번	순상	폭	연장	비고	연번	순상	폭	연장
1	군열	0.1 mm	0.4 m		55			
2	군열	0.2 mm	0.7 m		56			
3	군열	0.2 mm	0.8 m		57			
4	군열	0.2 mm	0.7 m		58			
5	군열	0.2 mm	0.7 m		59			
6	군열	0.2 mm	0.8 m		60			
7	군열	0.2 mm	0.3 m		61			
8	군열	0.1 mm	0.6 m		62			
9	군열	0.2 mm	0.3 m		63			
10	군열	0.1 mm	0.4 m		64			
11	군열	0.1 mm	0.4 m		65			
12	군열	0.1 mm	0.4 m		66			
13	군열	0.1 mm	0.4 m		67			
14	군열	0.1 mm	0.4 m		68			
15	군열	0.3 mm	1.0 m		69			
16					70			
17					71			
18					72			
54					108			

시	행 사	운	역	명	운	역	사	구 간				
								과 개 입 지	점 착 입 지			
KORAIL KOREA RAILROAD	한국철도공사	2017년도 호남고속선 오송-광주상정간 콘크리트케도 점검영역			(주) 한국구조물안전연구원 (주) 한국국토안전연구원 (재) 한국건설기술연구원	이 복 영	간 윤 경 김 정 기 문 선 기	경	〰〰〰	0.220 (0.50m이하 : 흑색)	참목대상분리	
									〰〰〰	0.420 (0.50m초과 0.50m이하 : 황색)	망상	
									〰〰〰	0.620 (0.50m초과 1.00m미만 : 적색)	바리, 바락, 파손	
									〰〰〰	1.020 (1.00m이상 : 분홍색)	변태	
											유양	
											시공이음분리, 종분리	