


호남고속선 정지 고가 740(62.075~62.082km S139-4)

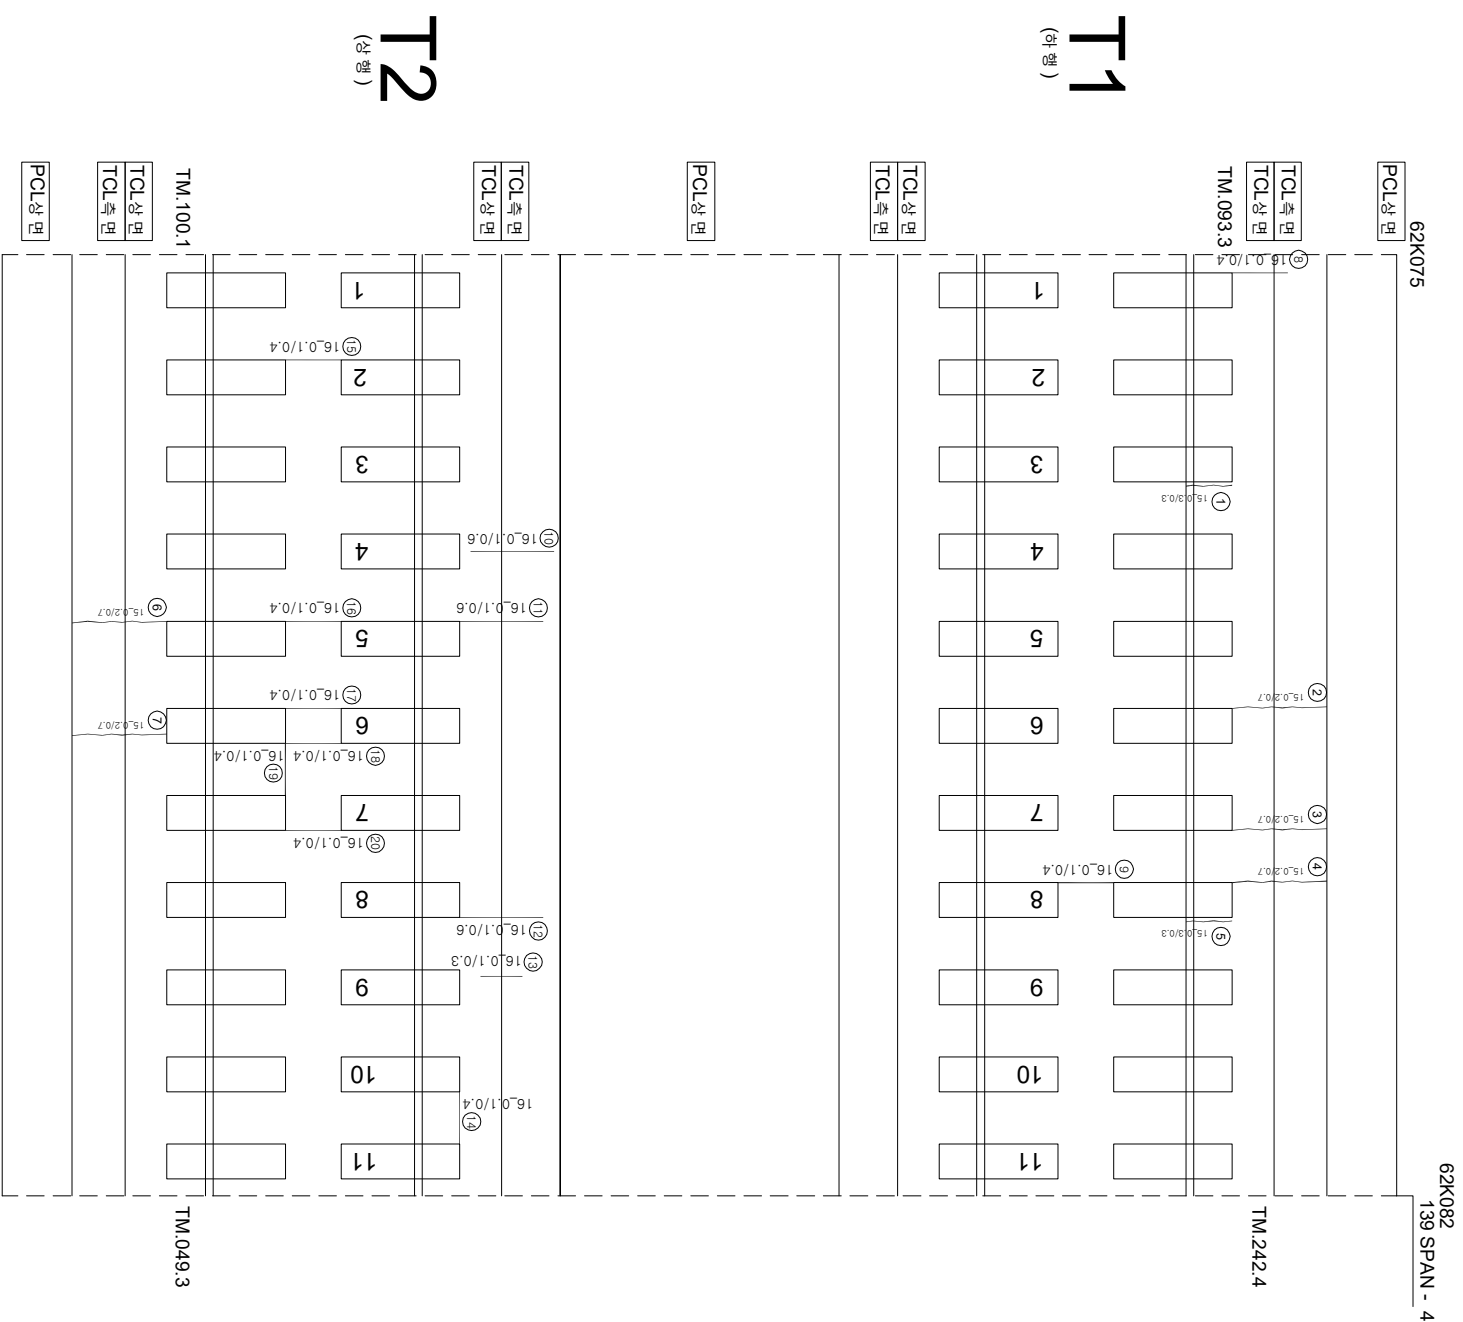

연번	순상	폭	연장	비고	연번	순상	폭	연장	비고
1	경계부 군열	0.3 mm	0.3 m		55				
2	군열	0.2 mm	0.07 m		56				
3	군열	0.2 mm	0.7 m		57				
4	군열	0.2 mm	0.7 m		58				
5	경계부 군열	0.3 mm	0.3 m		59				
6	군열	0.2 mm	0.7 m		60				
7	군열	0.2 mm	0.7 m		61				
8	군열	0.1 mm	0.4 m		62				
9	군열	0.1 mm	0.4 m		63				
10	군열	0.1 mm	0.6 m		64				
11	군열	0.1 mm	0.6 m		65				
12	군열	0.1 mm	0.6 m		66				
13	군열	0.1 mm	0.3 m		67				
14	군열	0.1 mm	0.4 m		68				
15	군열	0.1 mm	0.4 m		69				
16	군열	0.1 mm	0.4 m		70				
17	군열	0.1 mm	0.4 m		71				
18	군열	0.1 mm	0.4 m		72				
19	군열	0.1 mm	0.4 m		73				
20	군열	0.1 mm	0.4 m		74				
21					75				
22					76				
23					77				
54					108				

시	행	사	종	역	명	종	역	사	이		명			
									표	영				
KORAIL	한국철도공사	KOREA RAILROAD	2017년도	호남고속선	오송-광주승강장 콘크리트케도 점결음역	(주)한국구조물안전연구원 (주)한국도로안전연구원 (제)한국건설품질연구원	이	표	영	간				
											표	영		
													표	영
0.220	(0.3mm이하 : 흑색)	점결음역	표	영										
0.420	(0.3mm초과 0.5mm이하 : 청색)	양상	표	영										
0.620	(0.5mm초과 1.0mm이하 : 적색)	바리,바리,파손	표	영										
1.020	(1.0mm이상 : 분홍색)	변태	표	영										