


호남고속선 정지고가 745(62.110~62.117km S140-4)

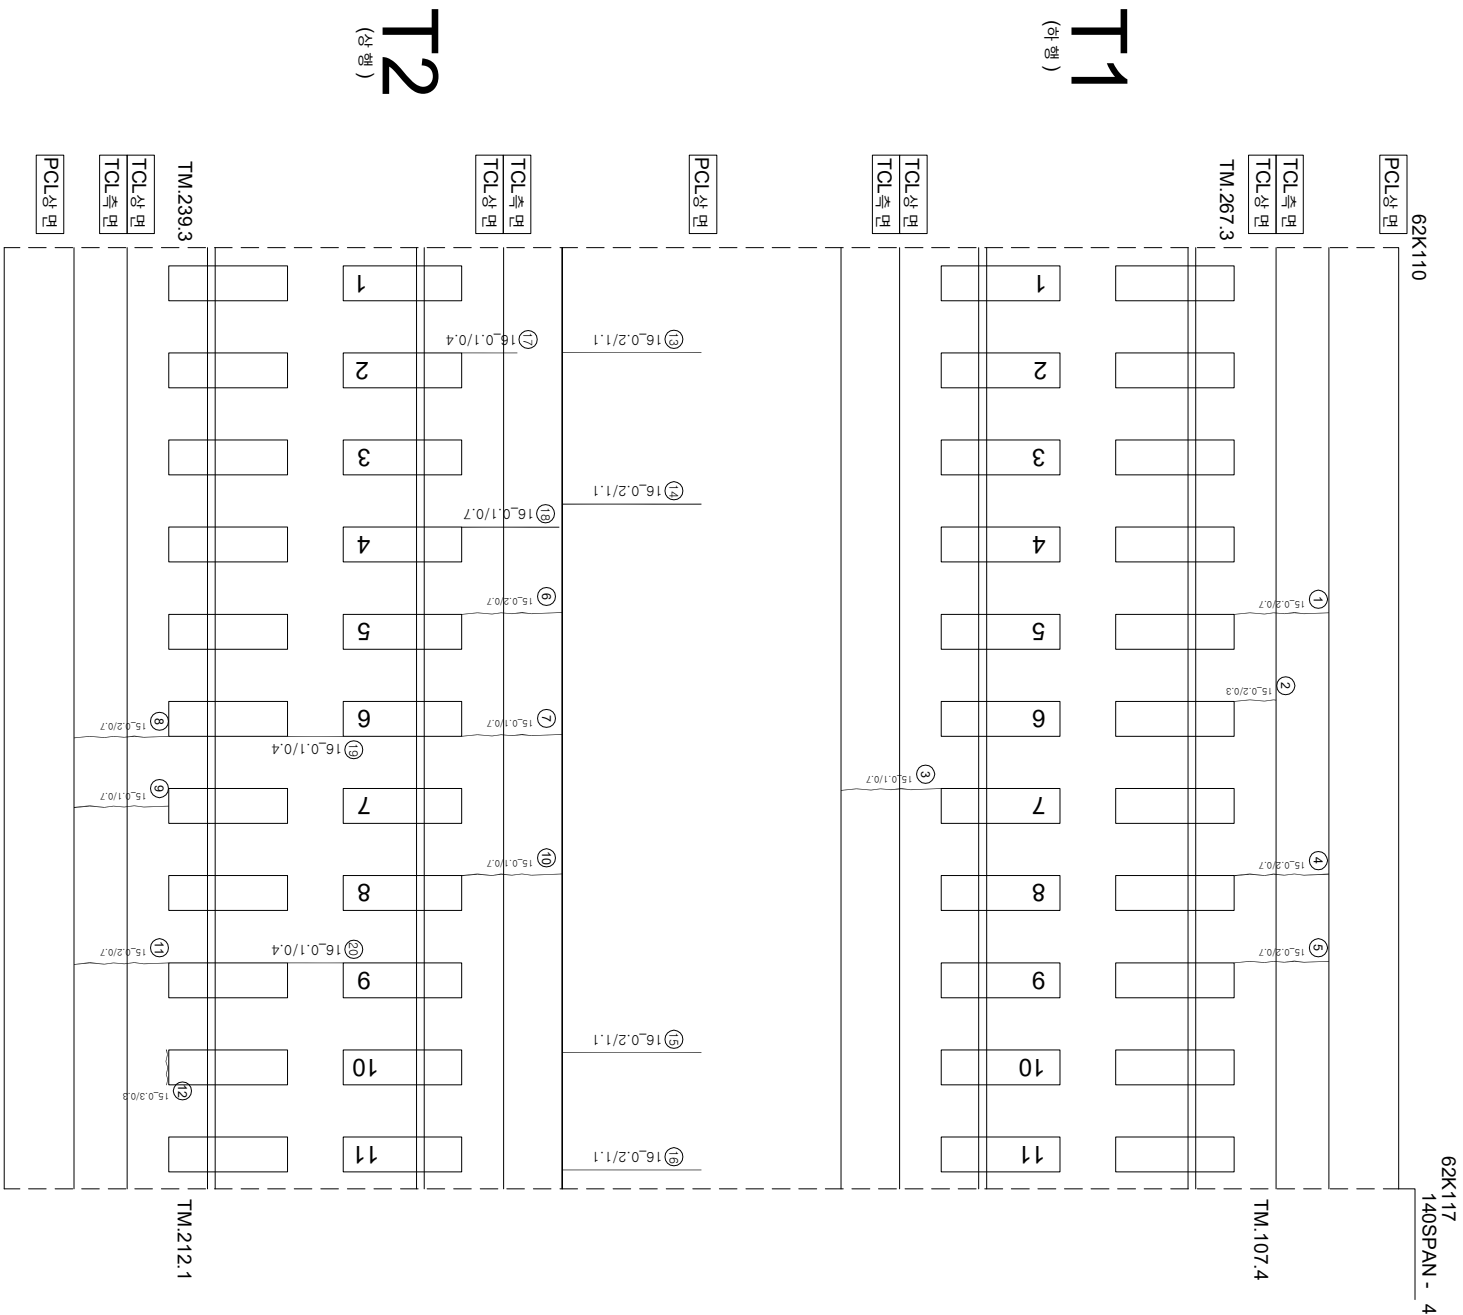

연번	산상	폭	연장	비고	연번	산상	폭	연장	비고
1	균열	0.2 mm	0.7 m		55				
2	균열	0.2 mm	0.3 m		56				
3	균열	0.1 mm	0.7 m		57				
4	균열	0.2 mm	0.7 m		58				
5	균열	0.2 mm	0.7 m		59				
6	균열	0.2 mm	0.7 m		60				
7	균열	0.1 mm	0.7 m		61				
8	균열	0.2 mm	0.7 m		62				
9	균열	0.1 mm	0.7 m		63				
10	균열	0.1 mm	0.7 m		64				
11	균열	0.2 mm	0.7 m		65				
12	강제부 균열	0.3 mm	0.3 m		66				
13	균열	0.2 mm	1.1 m		67				
14	균열	0.2 mm	1.1 m		68				
15	균열	0.2 mm	1.1 m		69				
16	균열	0.2 mm	1.1 m		70				
17	균열	0.1 mm	0.4 m		71				
18	균열	0.1 mm	0.7 m		72				
19	균열	0.1 mm	0.4 m		73				
20	균열	0.1 mm	0.4 m		74				
21					75				
22					76				
23					77				
54					108				

시	행	사	공	역	명	공	역	사	단		점						
									과	제		안	지	원	아	지	
KORAIL	한국철도공사	KOREA RAILROAD	2017년도	호남고속선	오송-광주상정간	콘크리트케도	점검용역	(주) 한국구조물안전연구원 (주) 한국국토안전연구원 (재) 한국건설기술연구원	이복영	간담경 김정기 문석기	점						
											과	제	안	지	원	아	지
											과	제	안	지	원	아	지
											과	제	안	지	원	아	지
											과	제	안	지	원	아	지