


호남고속선 정지고가_362(59.418~59.425km, S68-5)

P68
59K425

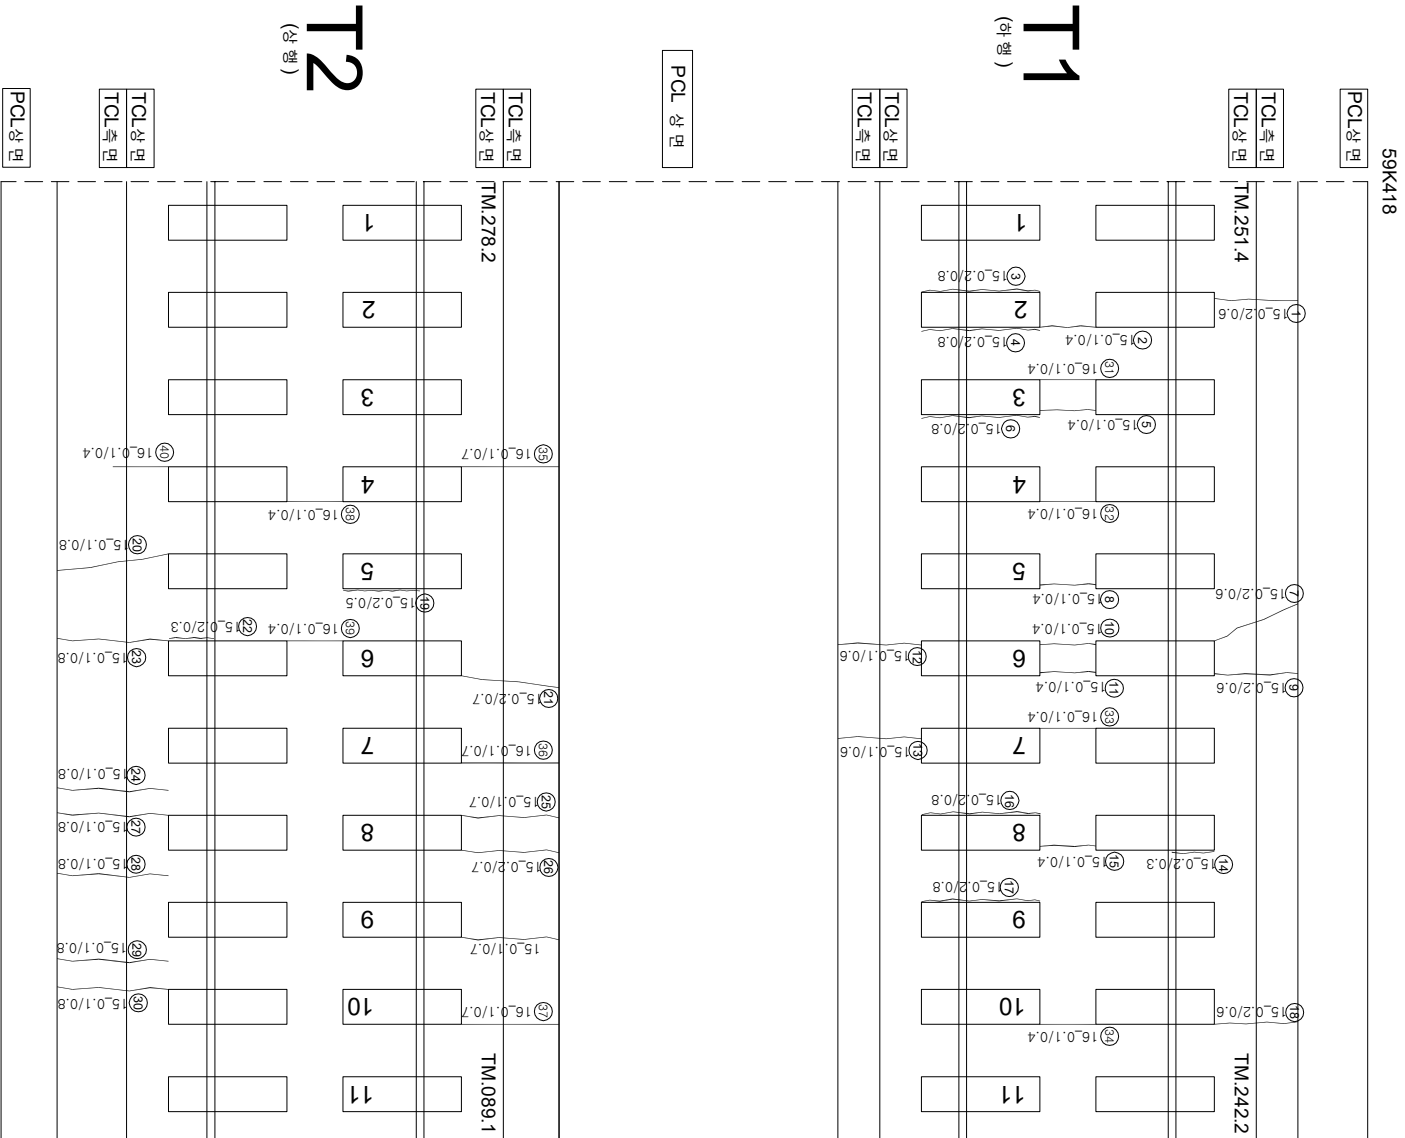

연번	순상	폭	연장	비고	연번	순상	폭	연장	비고
1	균열 0.2 mm	0.6 m	m		55				
2	균열 0.1 mm	0.4 m	m		56				
3	강제부 균열 0.2 mm	0.8 m	m		57				
4	강제부 균열 0.2 mm	0.8 m	m		58				
5	균열 0.1 mm	0.4 m	m		59				
6	강제부 균열 0.2 mm	0.8 m	m		60				
7	균열 0.2 mm	0.6 m	m		61				
8	균열 0.1 mm	0.4 m	m		62				
9	균열 0.2 mm	0.6 m	m		63				
10	균열 0.1 mm	0.4 m	m		64				
11	균열 0.1 mm	0.4 m	m		65				
12	균열 0.1 mm	0.6 m	m		66				
13	균열 0.1 mm	0.6 m	m		67				
14	강제부 균열 0.2 mm	0.3 m	m		68				
15	균열 0.1 mm	0.4 m	m		69				
16	강제부 균열 0.2 mm	0.8 m	m		70				
17	강제부 균열 0.2 mm	0.8 m	m		71				
18	균열 0.2 mm	0.6 m	m		72				
19	강제부 균열 0.2 mm	0.5 m	m		73				
20	균열 0.1 mm	0.8 m	m		74				
21	균열 0.2 mm	0.7 m	m		75				
22	강제부 균열 0.2 mm	0.3 m	m		76				
23	균열 0.1 mm	0.8 m	m		77				
24	균열 0.1 mm	0.8 m	m		78				
25	균열 0.1 mm	0.7 m	m		79				
26	균열 0.2 mm	0.7 m	m		80				
27	균열 0.1 mm	0.8 m	m		81				
28	균열 0.1 mm	0.8 m	m		82				
29	균열 0.1 mm	0.8 m	m		83				
30	균열 0.1 mm	0.8 m	m		84				
31	균열 0.1 mm	0.4 m	m		85				
32	균열 0.1 mm	0.4 m	m		86				
33	균열 0.1 mm	0.4 m	m		87				
34	균열 0.1 mm	0.4 m	m		88				
35	균열 0.1 mm	0.7 m	m		89				
36	균열 0.1 mm	0.7 m	m		90				
37	균열 0.1 mm	0.7 m	m		91				
38	균열 0.1 mm	0.4 m	m		92				
39	균열 0.1 mm	0.4 m	m		93				
40	균열 0.1 mm	0.4 m	m		94				
41					95				
42					96				
43					97				
44					98				
45					99				
46					100				
47					101				
48					102				
49					103				
50					104				
51					105				
52					106				
53					107				
54					108				