


호남고속선 정지|고가_850(62.845~62.852km S161-4)

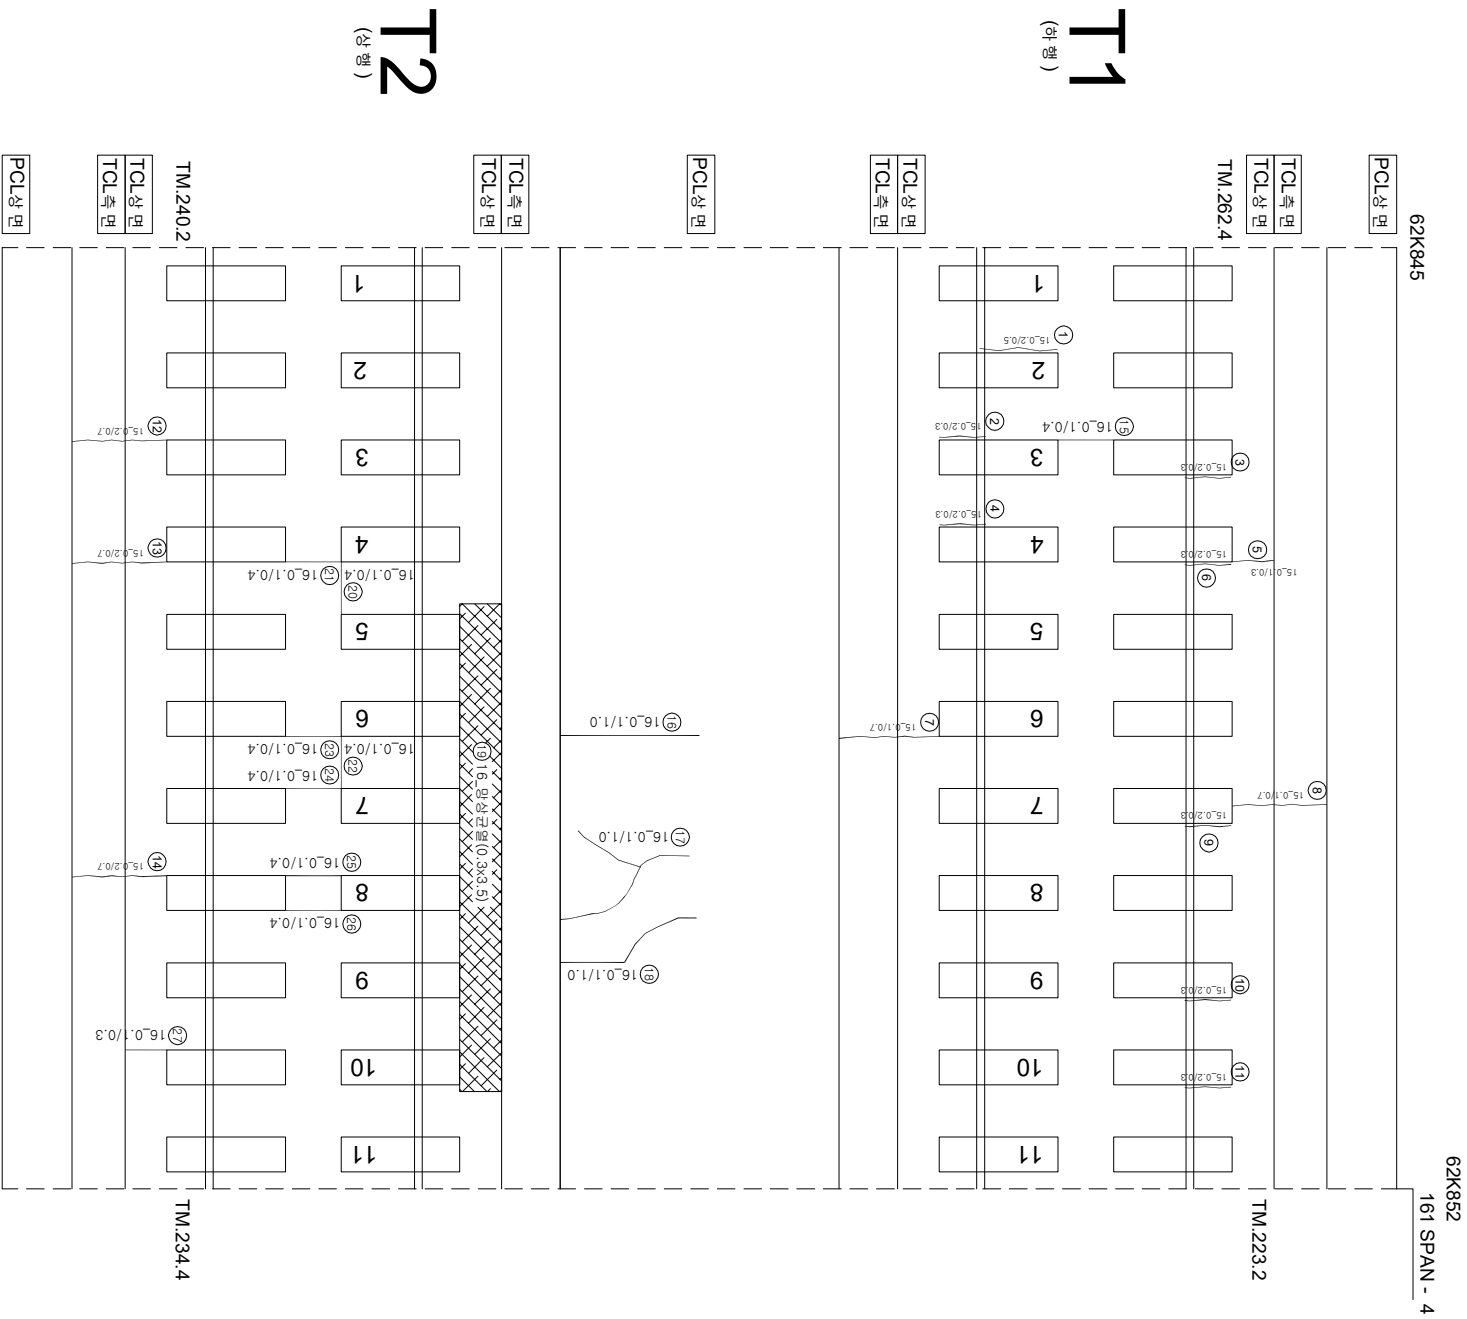

연번	순상	폭	연장	비고	연번	순상	폭	연장	비고
1	강계부 군열	0.2	mm	0.5 m	55				
2	강계부 군열	0.2	mm	0.3 m	56				
3	강계부 군열	0.2	mm	0.3 m	57				
4	강계부 군열	0.2	mm	0.3 m	58				
5	군열	0.1	mm	0.3 m	59				
6	강계부 군열	0.2	mm	0.3 m	60				
7	군열	0.1	mm	0.7 m	61				
8	군열	0.1	mm	0.7 m	62				
9	강계부 군열	0.2	mm	0.3 m	63				
10	강계부 군열	0.2	mm	0.3 m	64				
11	강계부 군열	0.2	mm	0.3 m	65				
12	군열	0.2	mm	0.7 m	66				
13	군열	0.2	mm	0.7 m	67				
14	군열	0.2	mm	0.7 m	68				
15	군열	0.1	mm	0.4 m	69				
16	군열	0.1	mm	1.0 m	70				
17	군열	0.1	mm	1.0 m	71				
18	군열	0.1	mm	1.0 m	72				
19	방상 군열	0.3	m	3.5 m	73				
20	군열	0.1	mm	0.4 m	74				
21	군열	0.1	mm	0.4 m	75				
22	군열	0.1	mm	0.4 m	76				
23	군열	0.1	mm	0.4 m	77				
24	군열	0.1	mm	0.4 m	78				
25	군열	0.1	mm	0.4 m	79				
26	군열	0.1	mm	0.4 m	80				
27	군열	0.1	mm	0.3 m	81				
28					82				
29					83				
30					84				
31					85				
32					86				
33					87				
34					88				
35					89				
36					90				
37					91				
38					92				
39					93				
40					94				
41					95				
42					96				
43					97				
44					98				
45					99				
46					100				
47					101				
48					102				
49					103				
50					104				
51					105				
52					106				
53					107				
54					108				

시행	사명	영역	영역	영역	사명	구분		구분
						계열	영역	
KORAIL 한국철도공사 KOREA RAILROAD	2017년도 호남고속선 오송-광주승정간 콘크리트케도 점검용역	(주) 한국조물안전연구원 (주) 한국도로안전연구원 (재) 한국건설품질연구원	이복영	간윤경 김정기 윤석기	구분	구분	구분	구분
						구분	구분	구분
						구분	구분	구분
						구분	구분	구분
						구분	구분	구분