


호남고속선 정지고가_855(62.880~62.887km S162-4)

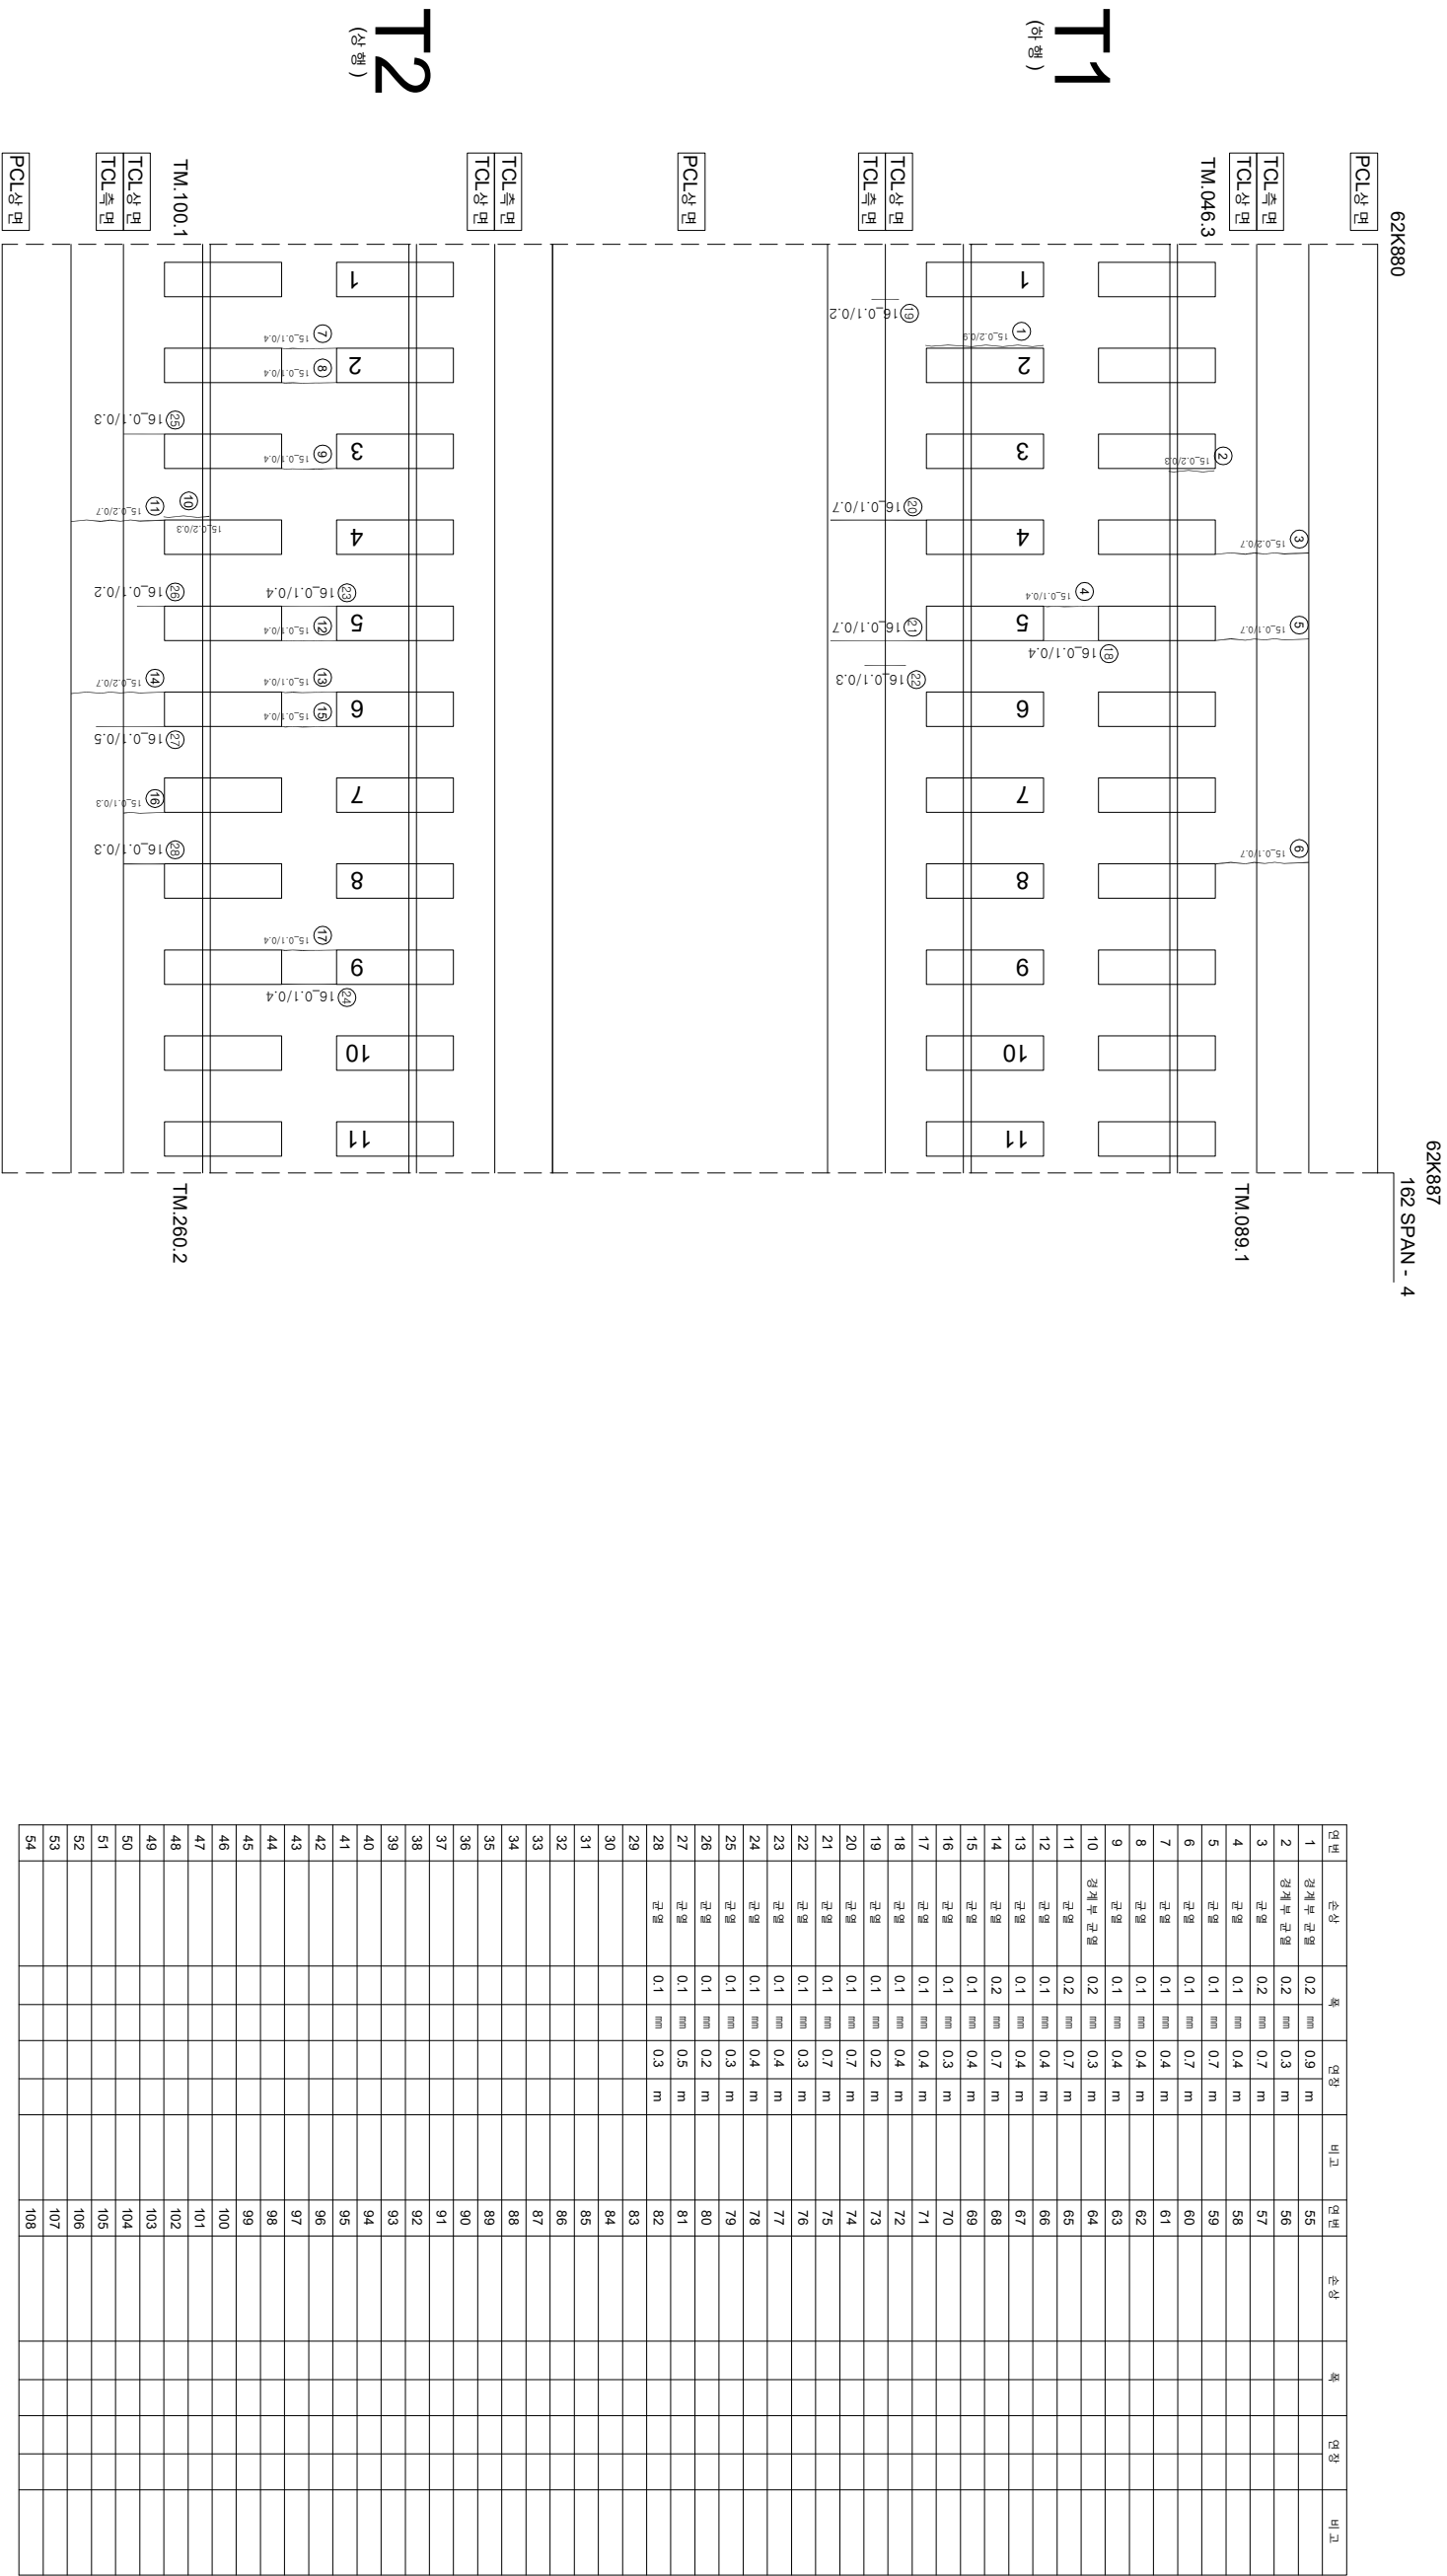

시	행 사	명	여	명	명	여	사	과		장	아	지	단	종
								업	업					
KORAIL 한국철도공사 KOREA RAILROAD	한국철도공사	2017년도 호남고속선 오송-광주승정간 콘크리트케도 점검용역					(주) 한국구조물안전연구원 (주) 한국도로안전연구원 (재) 한국건설품질연구원	이 복 영	간 윤 강 김 경 기 윤 석 기					
								0.220 (0.3m이하 : 흑색)		참목도상문리		재료문리		
								0.420 (0.3m초과 0.5m이하 : 황색)		양상		철근도출		
								0.620 (0.5m초과 1.0m이하 : 적색)		바닥, 바라, 파손		누수, 습윤부		
								0.820 (1.0m초과 1.5m이하 : 노란색)		배타		노출		
								1.020 (1.0m이상 : 분홍색)				시공이음문리, 충문리		