


호남고속선 정지고가_856(62.887~62.894km S162-5)

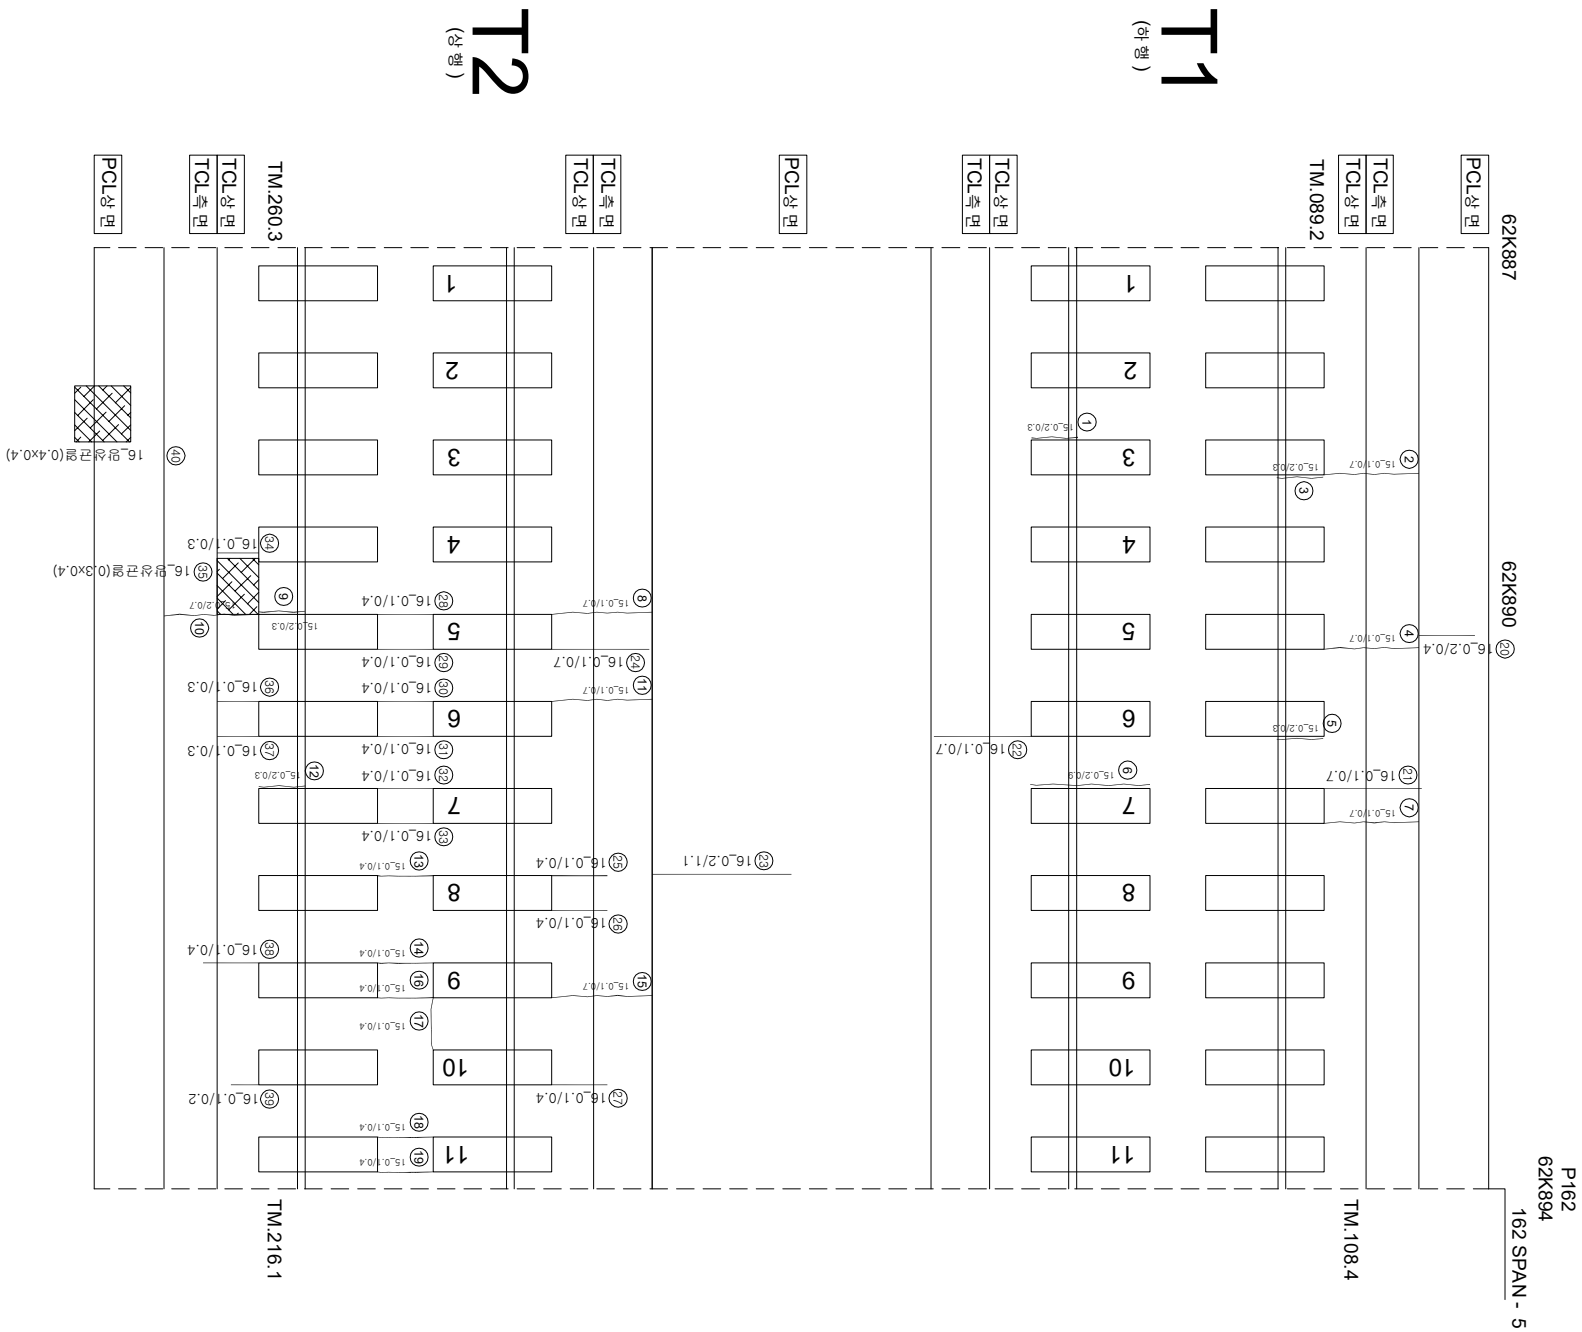

연번	순상	폭	연장	비고	연번	순상	폭	연장	비고
1	경계부 근열	0.2 mm	0.3 m		55				
2	근열	0.1 mm	0.7 m		56				
3	경계부 근열	0.2 mm	0.3 m		57				
4	근열	0.1 mm	0.7 m		58				
5	경계부 근열	0.2 mm	0.3 m		59				
6	경계부 근열	0.2 mm	0.9 m		60				
7	근열	0.1 mm	0.7 m		61				
8	근열	0.1 mm	0.7 m		62				
9	경계부 근열	0.2 mm	0.3 m		63				
10	근열	0.2 mm	0.7 m		64				
11	근열	0.1 mm	0.7 m		65				
12	경계부 근열	0.2 mm	0.3 m		66				
13	근열	0.1 mm	0.4 m		67				
14	근열	0.1 mm	0.4 m		68				
15	근열	0.1 mm	0.7 m		69				
16	근열	0.1 mm	0.4 m		70				
17	근열	0.1 mm	0.4 m		71				
18	근열	0.1 mm	0.4 m		72				
19	근열	0.1 mm	0.4 m		73				
20	근열	0.2 mm	0.4 m		74				
21	근열	0.1 mm	0.7 m		75				
22	근열	0.1 mm	0.7 m		76				
23	근열	0.2 mm	1.1 m		77				
24	근열	0.1 mm	0.7 m		78				
25	근열	0.1 mm	0.4 m		79				
26	근열	0.1 mm	0.4 m		80				
27	근열	0.1 mm	0.4 m		81				
28	근열	0.1 mm	0.4 m		82				
29	근열	0.1 mm	0.4 m		83				
30	근열	0.1 mm	0.4 m		84				
31	근열	0.1 mm	0.4 m		85				
32	근열	0.1 mm	0.4 m		86				
33	근열	0.1 mm	0.4 m		87				
34	근열	0.1 mm	0.3 m		88				
35	방산근열	0.3 m	0.4 m		89				
36	근열	0.1 mm	0.3 m		90				
37	근열	0.1 mm	0.3 m		91				
38	근열	0.1 mm	0.4 m		92				
39	근열	0.1 mm	0.2 m		93				
40	방산근열	0.4 m	0.4 m		94				
41					95				
42					96				
43					97				
44					98				
45					99				
46					100				
47					101				
48					102				
49					103				
50					104				
51					105				
52					106				
53					107				
54					108				

시	행 사	문	여	문	용	여	사	구 간	
								과 제 물 체 임 지	장 분 아 발 체 임 지
KORAIL KOREA RAILROAD	한국철도공사	2017년도 호남고속선 오송-광주상정간 콘크리트케도 점검영역			(주) 한국구조물안전연구원 (주) 한국국토안전연구원 (재) 한국건설기술연구원	이 복 영	간 윤 경 김 정 기 문 선 기	점	
								〰	참목대상부리
								〰	망상
								〰	철타노출
								〰	누수, 슬관부
								〰	시공이음부리, 종단부리