


호남고속선 정지고가_859(62.907~62.914km S163-3)

62K907
P162
62K914
163 SPAN - 3

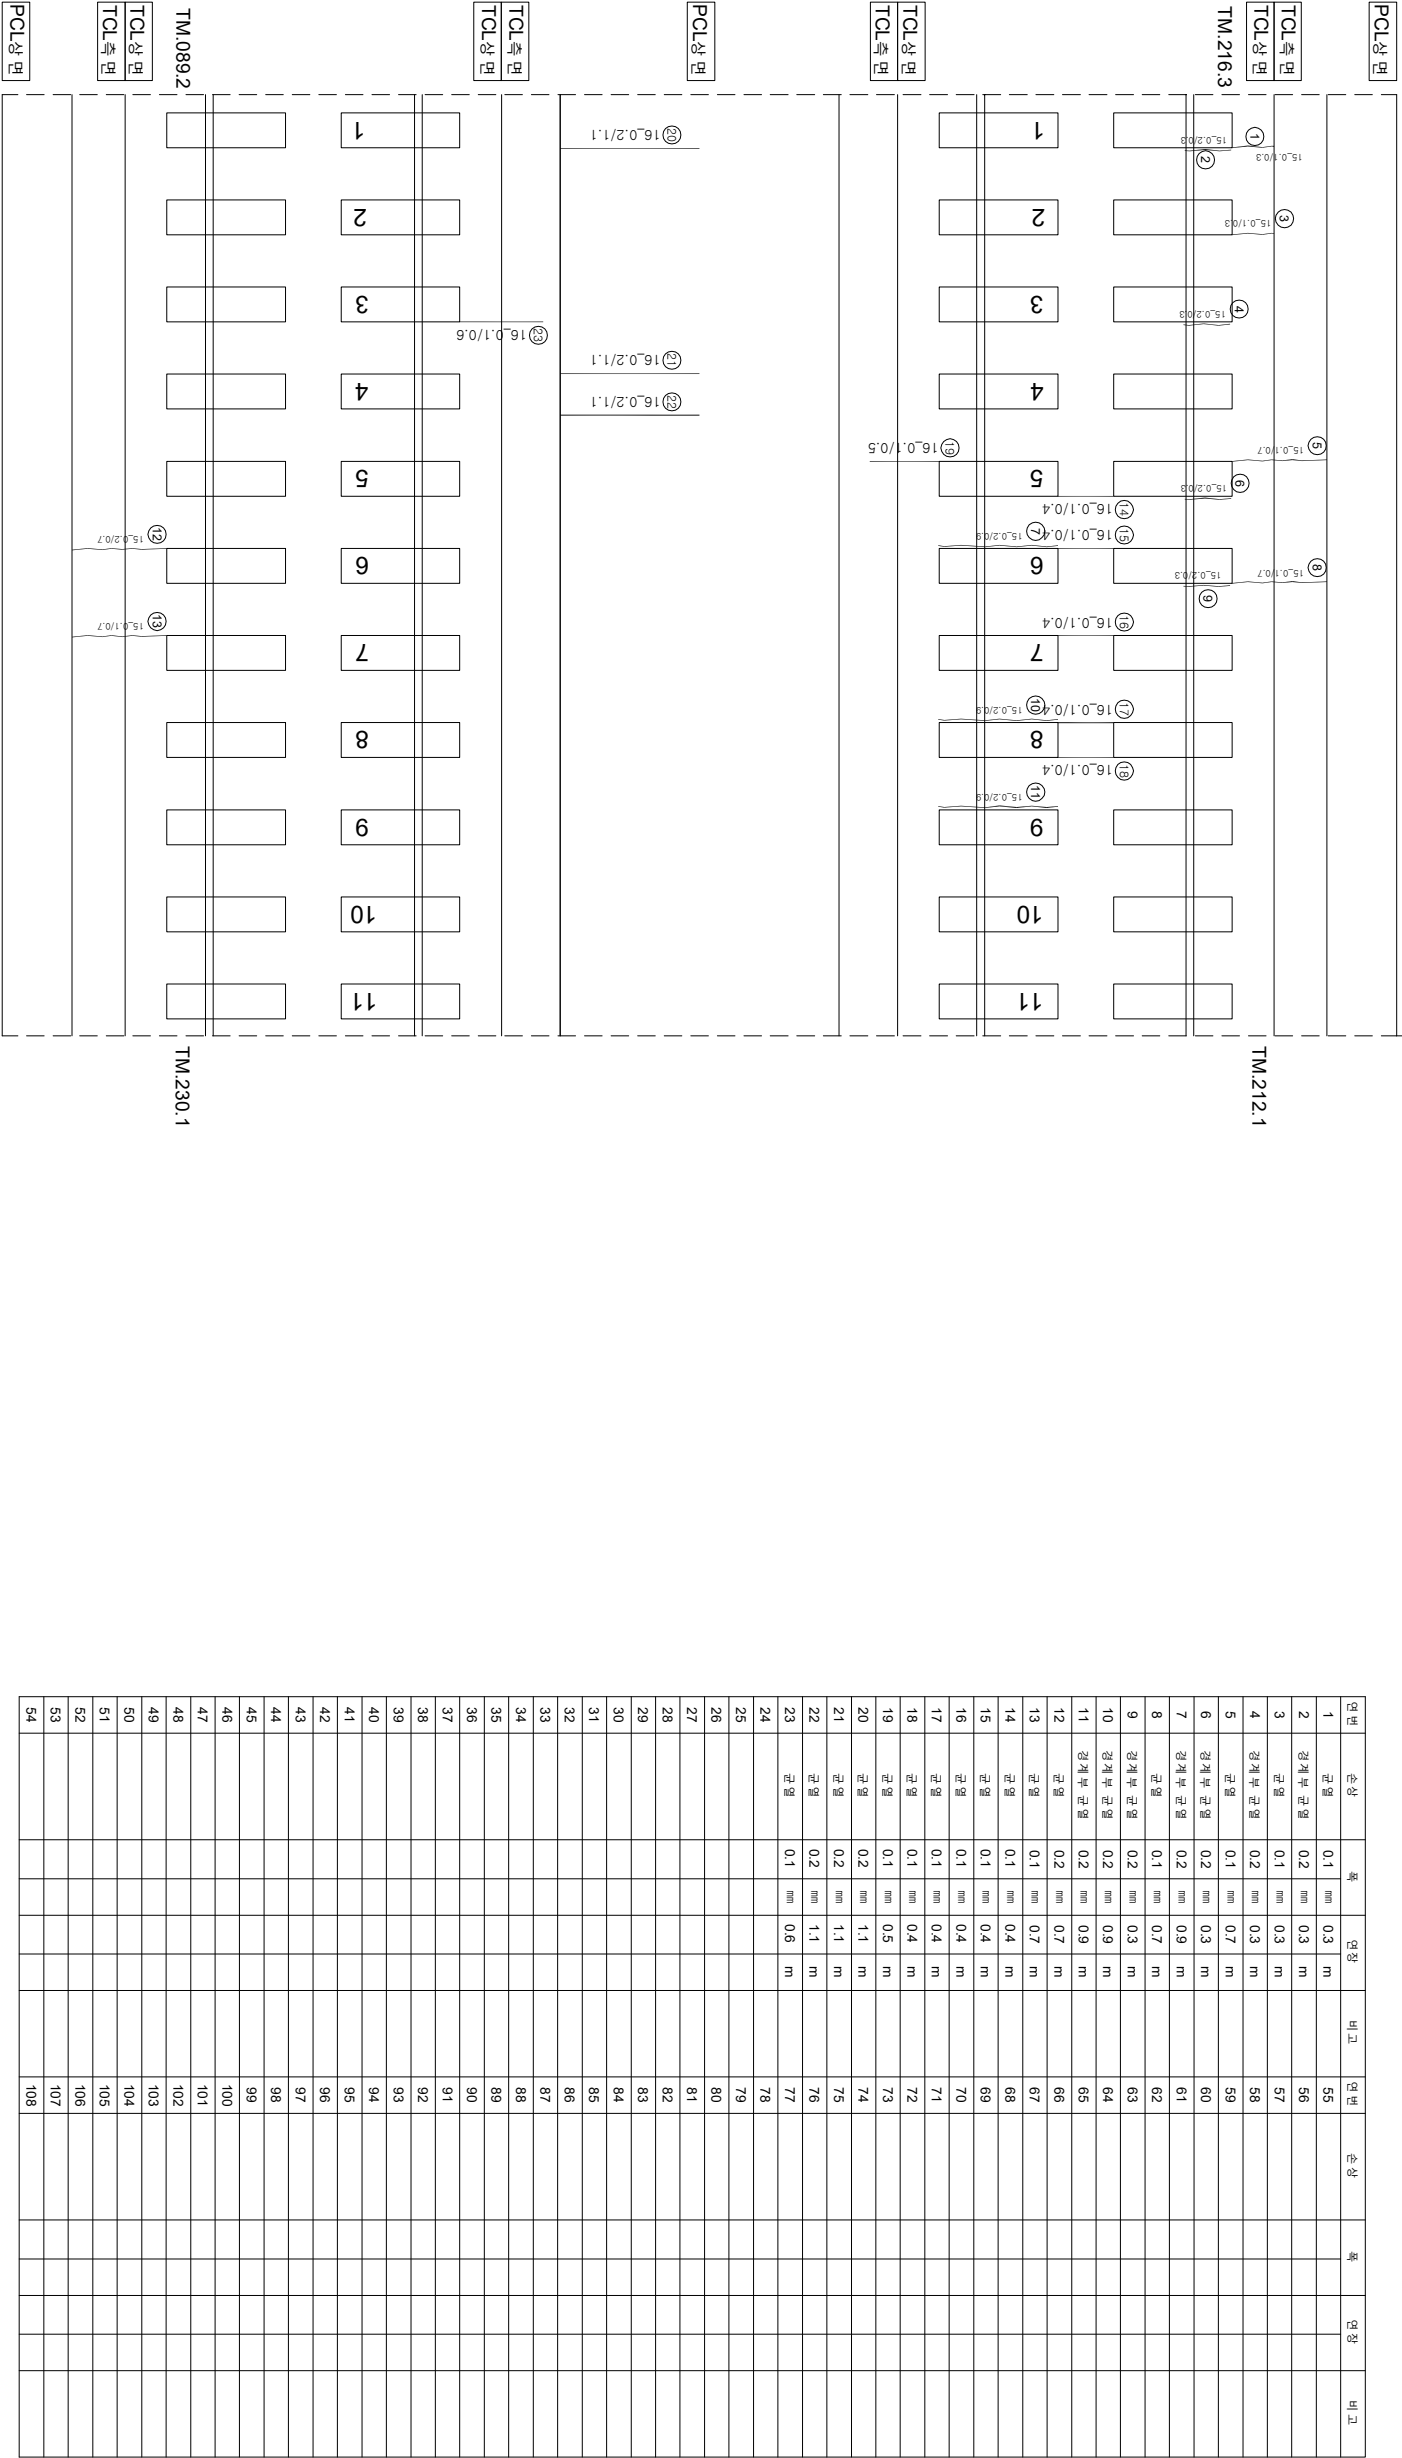

시	행	사	용	역	영	용	역	사	과			연	
									관	영	자		
KORAIL	한국철도공사	KOREA RAILROAD	2017년도 호남고속선 오송-광주송정간 콘크리트케도 점검용역			(주) 한국구조물안전연구원 (주) 한국국토안전연구원 (재) 한국건설품질연구원			이 복 영			연	
									문	영	문		
						0.22% (0.3mm이하 : 적색) 0.42% (0.3mm초과 0.5mm이하 : 황색) 0.42% (0.5mm초과 1.0mm이하 : 적색) 1.02% (1.0mm이상 : 붉은색)			황토도상분리 망상 박리,박락,파손 양상			재료분리 철근노출 부수,습윤부 시공이음분리,충분리	