


호남고속선 정지고가_862(62k926~62k932km S163-6)

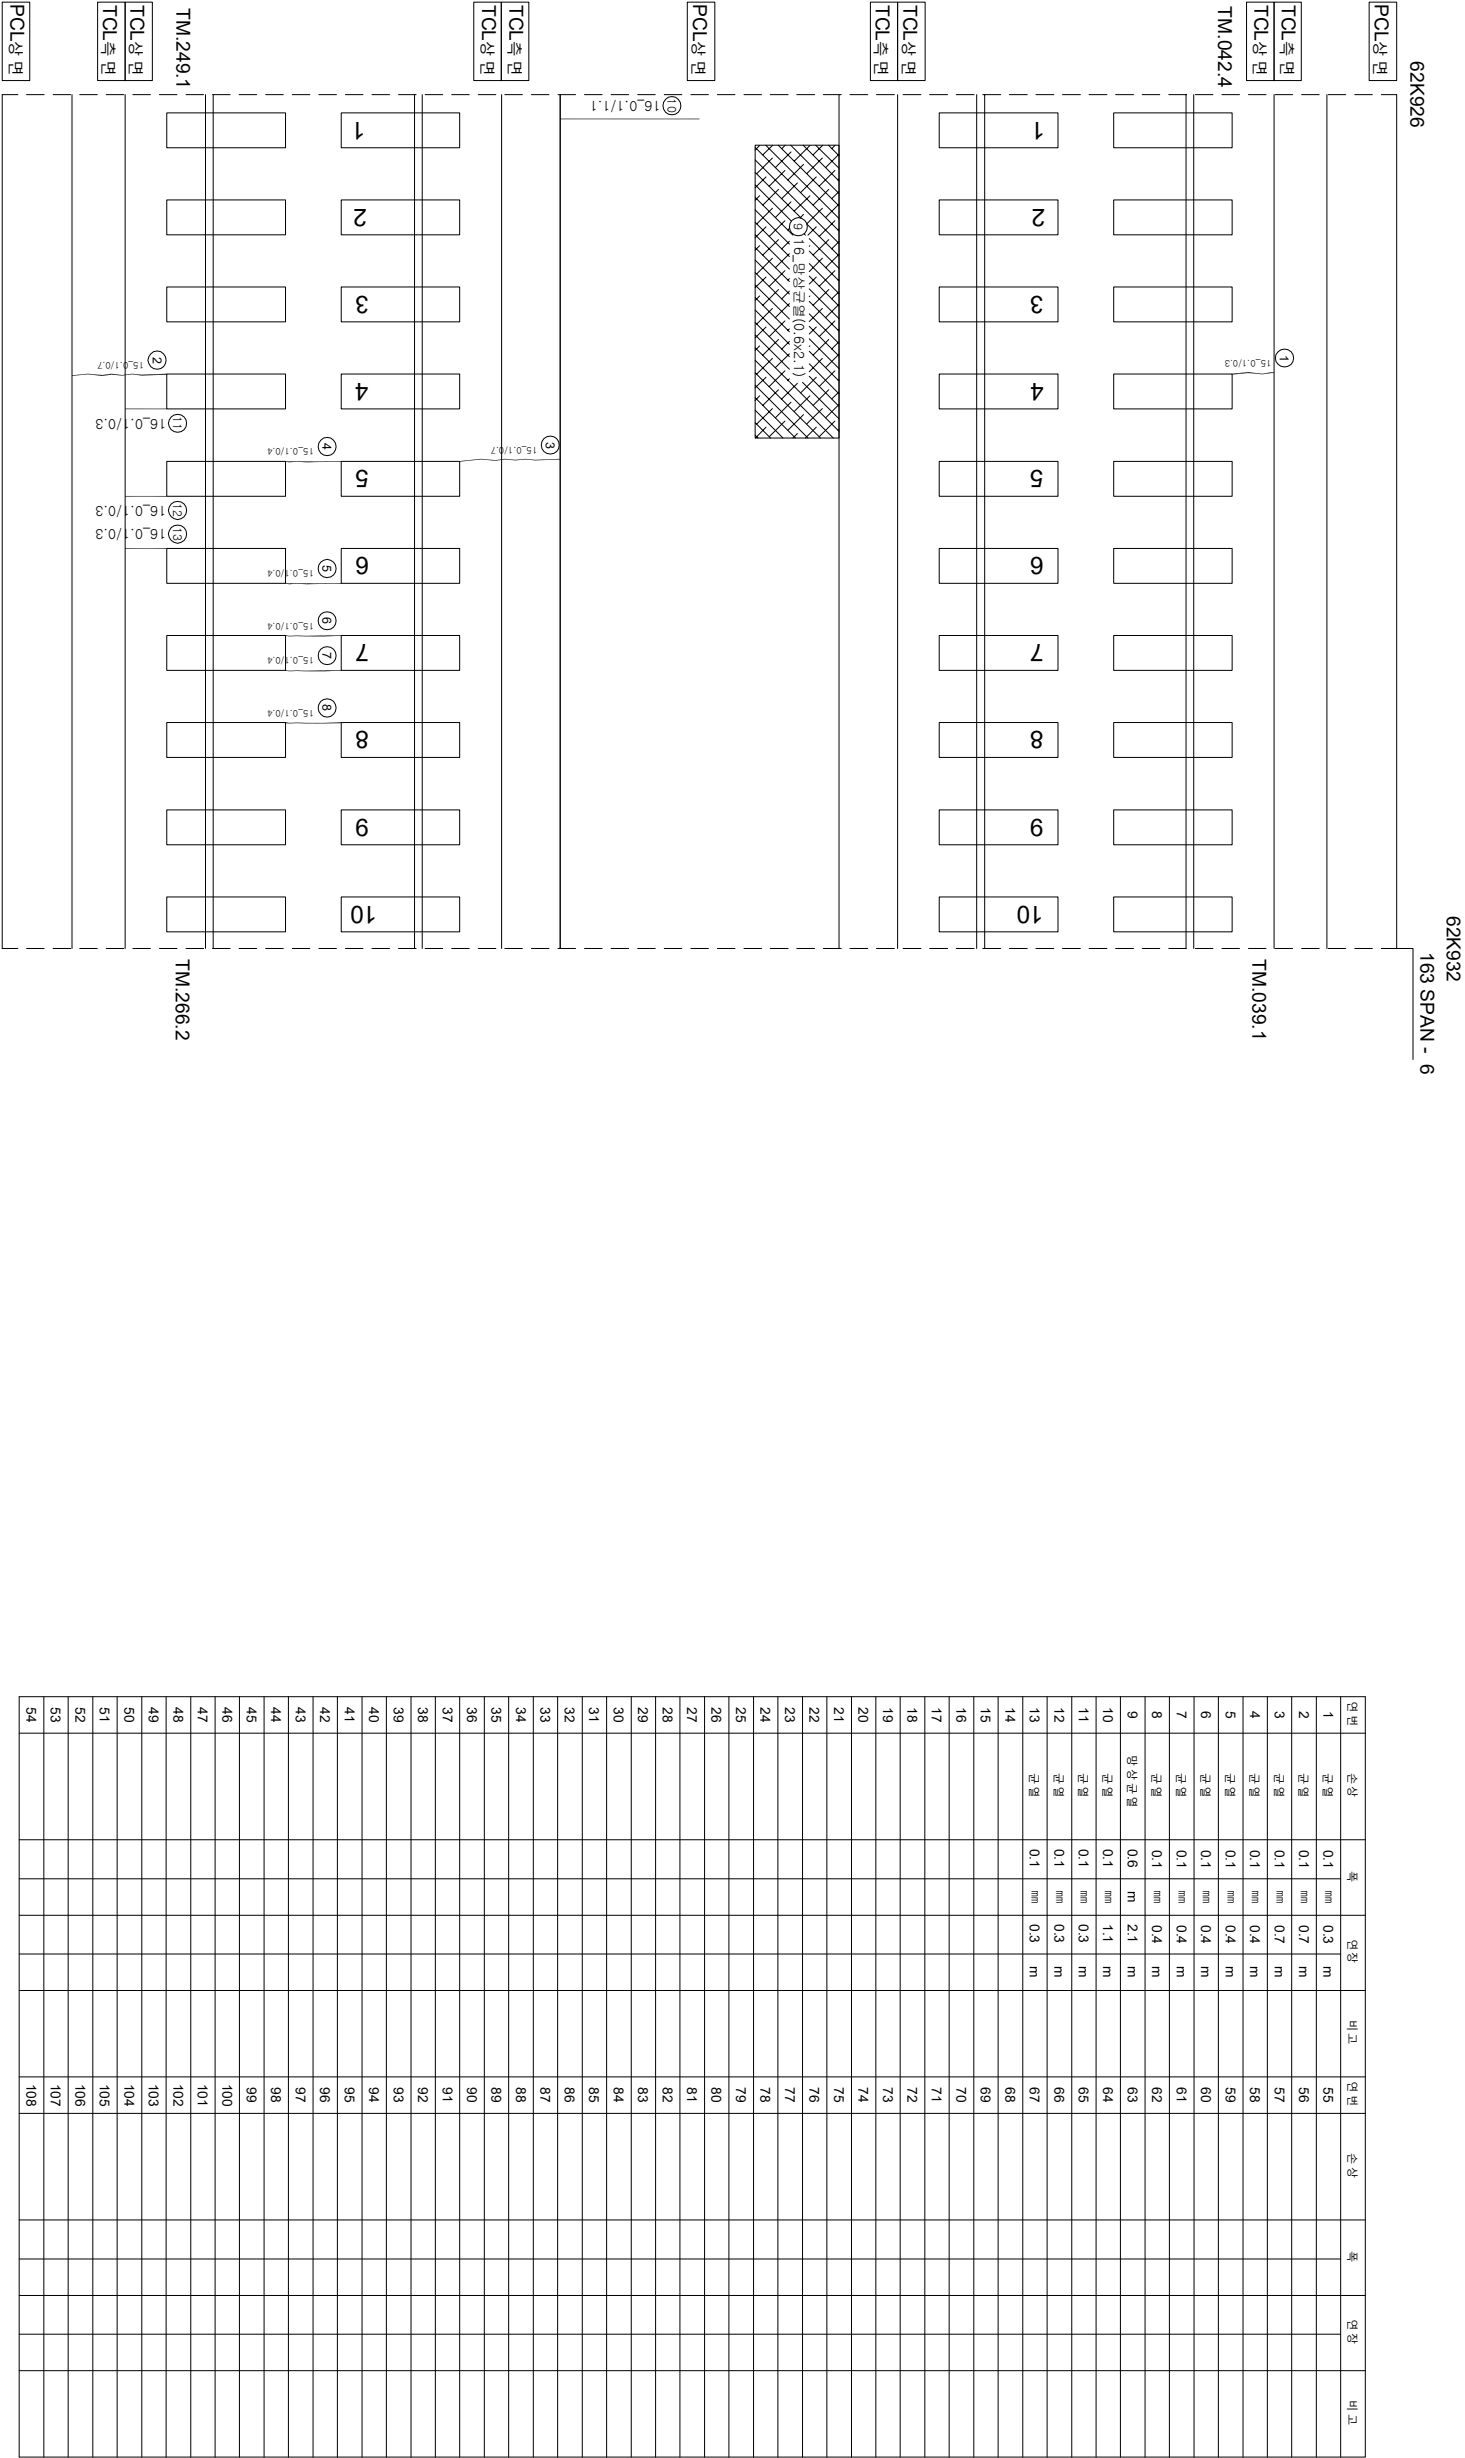

T1
(하행)

T2
(상행)

시	행	사	공	역	영	공	역	사	단			영								
									과	연	척		영	척	영					
KORAIL	한국철도공사	KOREA RAILROAD	2017년도 호남고속선 오송-광주송정간 콘크리트케도 점감용역			(주) 한국구조물안전연구원 (주) 한국토목안전연구원 (제) 한국건설품질연구원	이 복 영	간윤경 김경기 문석기		0.220 (0.3mm이하 : 적색)	철도대상분리		차로분리							
															과	연	척	영	척	영
KORAIL	한국철도공사	KOREA RAILROAD	2017년도 호남고속선 오송-광주송정간 콘크리트케도 점감용역			(주) 한국구조물안전연구원 (주) 한국토목안전연구원 (제) 한국건설품질연구원	이 복 영	간윤경 김경기 문석기		0.420 (0.3mm초과 0.5mm이하 : 적색)	망상		철근노출							
															과	연	척	영	척	영
KORAIL	한국철도공사	KOREA RAILROAD	2017년도 호남고속선 오송-광주송정간 콘크리트케도 점감용역			(주) 한국구조물안전연구원 (주) 한국토목안전연구원 (제) 한국건설품질연구원	이 복 영	간윤경 김경기 문석기		0.920 (0.5mm초과 1.0mm이하 : 적색)	박리,박락,파손		누수,습윤부							
															과	연	척	영	척	영
KORAIL	한국철도공사	KOREA RAILROAD	2017년도 호남고속선 오송-광주송정간 콘크리트케도 점감용역			(주) 한국구조물안전연구원 (주) 한국토목안전연구원 (제) 한국건설품질연구원	이 복 영	간윤경 김경기 문석기		1.020 (1.0mm이상 : 불통색)	변대		시공이음분리,층분리							
															과	연	척	영	척	영