


호남고속선 정지고가_885(63.069~63.076km, S168-1)

63K069

63K076

168 SPAN - 1

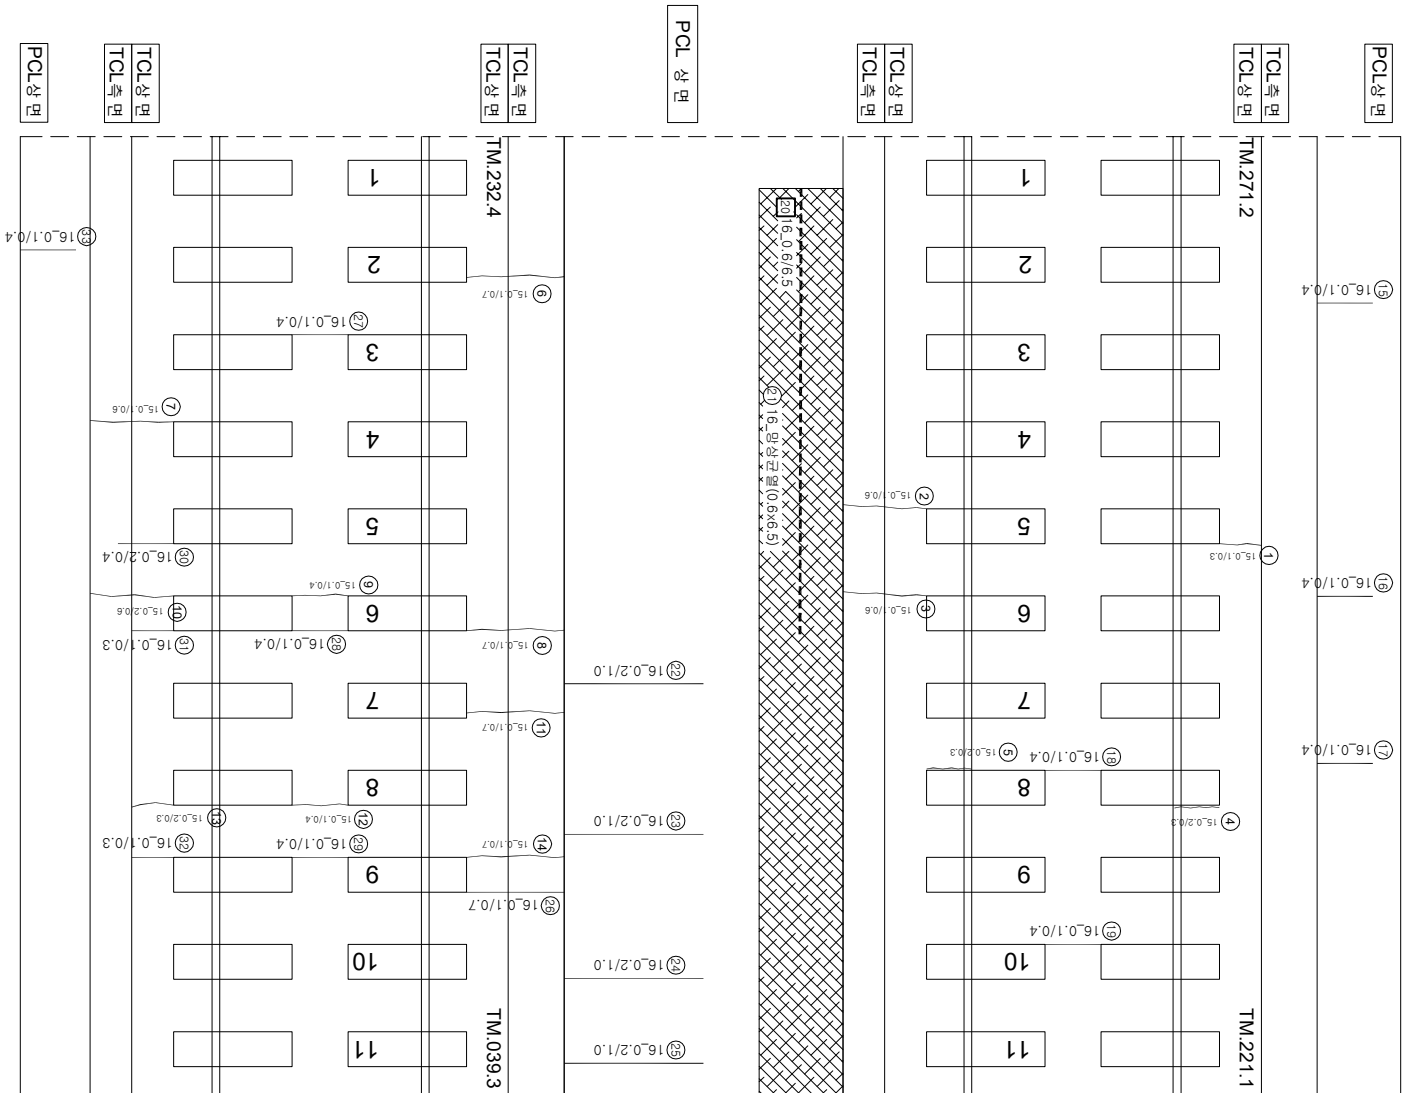

연번	순상	폭	연장	비고	연번	순상	폭	연장	비고
1	군열	0.1 mm	0.3 m		55				
2	군열	0.1 mm	0.6 m		56				
3	군열	0.1 mm	0.6 m		57				
4	경계부 군열	0.2 mm	0.3 m		58				
5	경계부 군열	0.2 mm	0.3 m		59				
6	군열	0.1 mm	0.7 m		60				
7	군열	0.1 mm	0.6 m		61				
8	군열	0.1 mm	0.7 m		62				
9	군열	0.1 mm	0.4 m		63				
10	군열	0.2 mm	0.6 m		64				
11	군열	0.1 mm	0.7 m		65				
12	군열	0.1 mm	0.4 m		66				
13	군열	0.2 mm	0.3 m		67				
14	군열	0.1 mm	0.7 m		68				
15	군열	0.1 mm	0.4 m		69				
16	군열	0.1 mm	0.4 m		70				
17	군열	0.1 mm	0.4 m		71				
18	군열	0.1 mm	0.4 m		72				
19	군열	0.1 mm	0.4 m		73				
20	군열	0.6 mm	6.5 m	2017년도 보수	74				
21	평상 군열	0.6 m	6.5 m		75				
22	군열	0.2 mm	1.0 m		76				
23	군열	0.2 mm	1.0 m		77				
24	군열	0.2 mm	1.0 m		78				
25	군열	0.2 mm	1.0 m		79				
26	군열	0.1 mm	0.7 m		80				
27	군열	0.1 mm	0.4 m		81				
28	군열	0.1 mm	0.4 m		82				
29	군열	0.1 mm	0.4 m		83				
30	군열	0.2 mm	0.4 m		84				
31	군열	0.1 mm	0.3 m		85				
32	군열	0.1 mm	0.3 m		86				
33	군열	0.1 mm	0.4 m		87				
34					88				
35					89				
36					90				
37					91				
38					92				
39					93				
40					94				
41					95				
42					96				
43					97				
44					98				
45					99				
46					100				
47					101				
48					102				
49					103				
50					104				
51					105				
52					106				
53					107				
54					108				

시	행사	용역명	용역목적	구분	과목별 예산액	
					계	내
KORAIL KOREA RAILROAD 한국철도공사		2017년도 호남고속선 오송-광주상정간 콘크리트케도 점검용역	(주) 한국구조물안전연구원 (주) 한국국토안전연구원 (재) 한국건설기술연구원	이 복 영 간담경 김정기 문은석	건	영
					과목명	단위
					0.220 (0.50m이하 : 목책)	참목대상부리
					0.420 (0.50m초과 0.50m이하 : 횡책)	망상
					0.620 (0.50m초과 1.00m미만 : 적책)	누수, 슬로브
					1.020 (1.00m이상 : 방울책)	시공이음판리, 종판리