


호남고속선 정지고가_897(63.152~63.159km, S170-3)

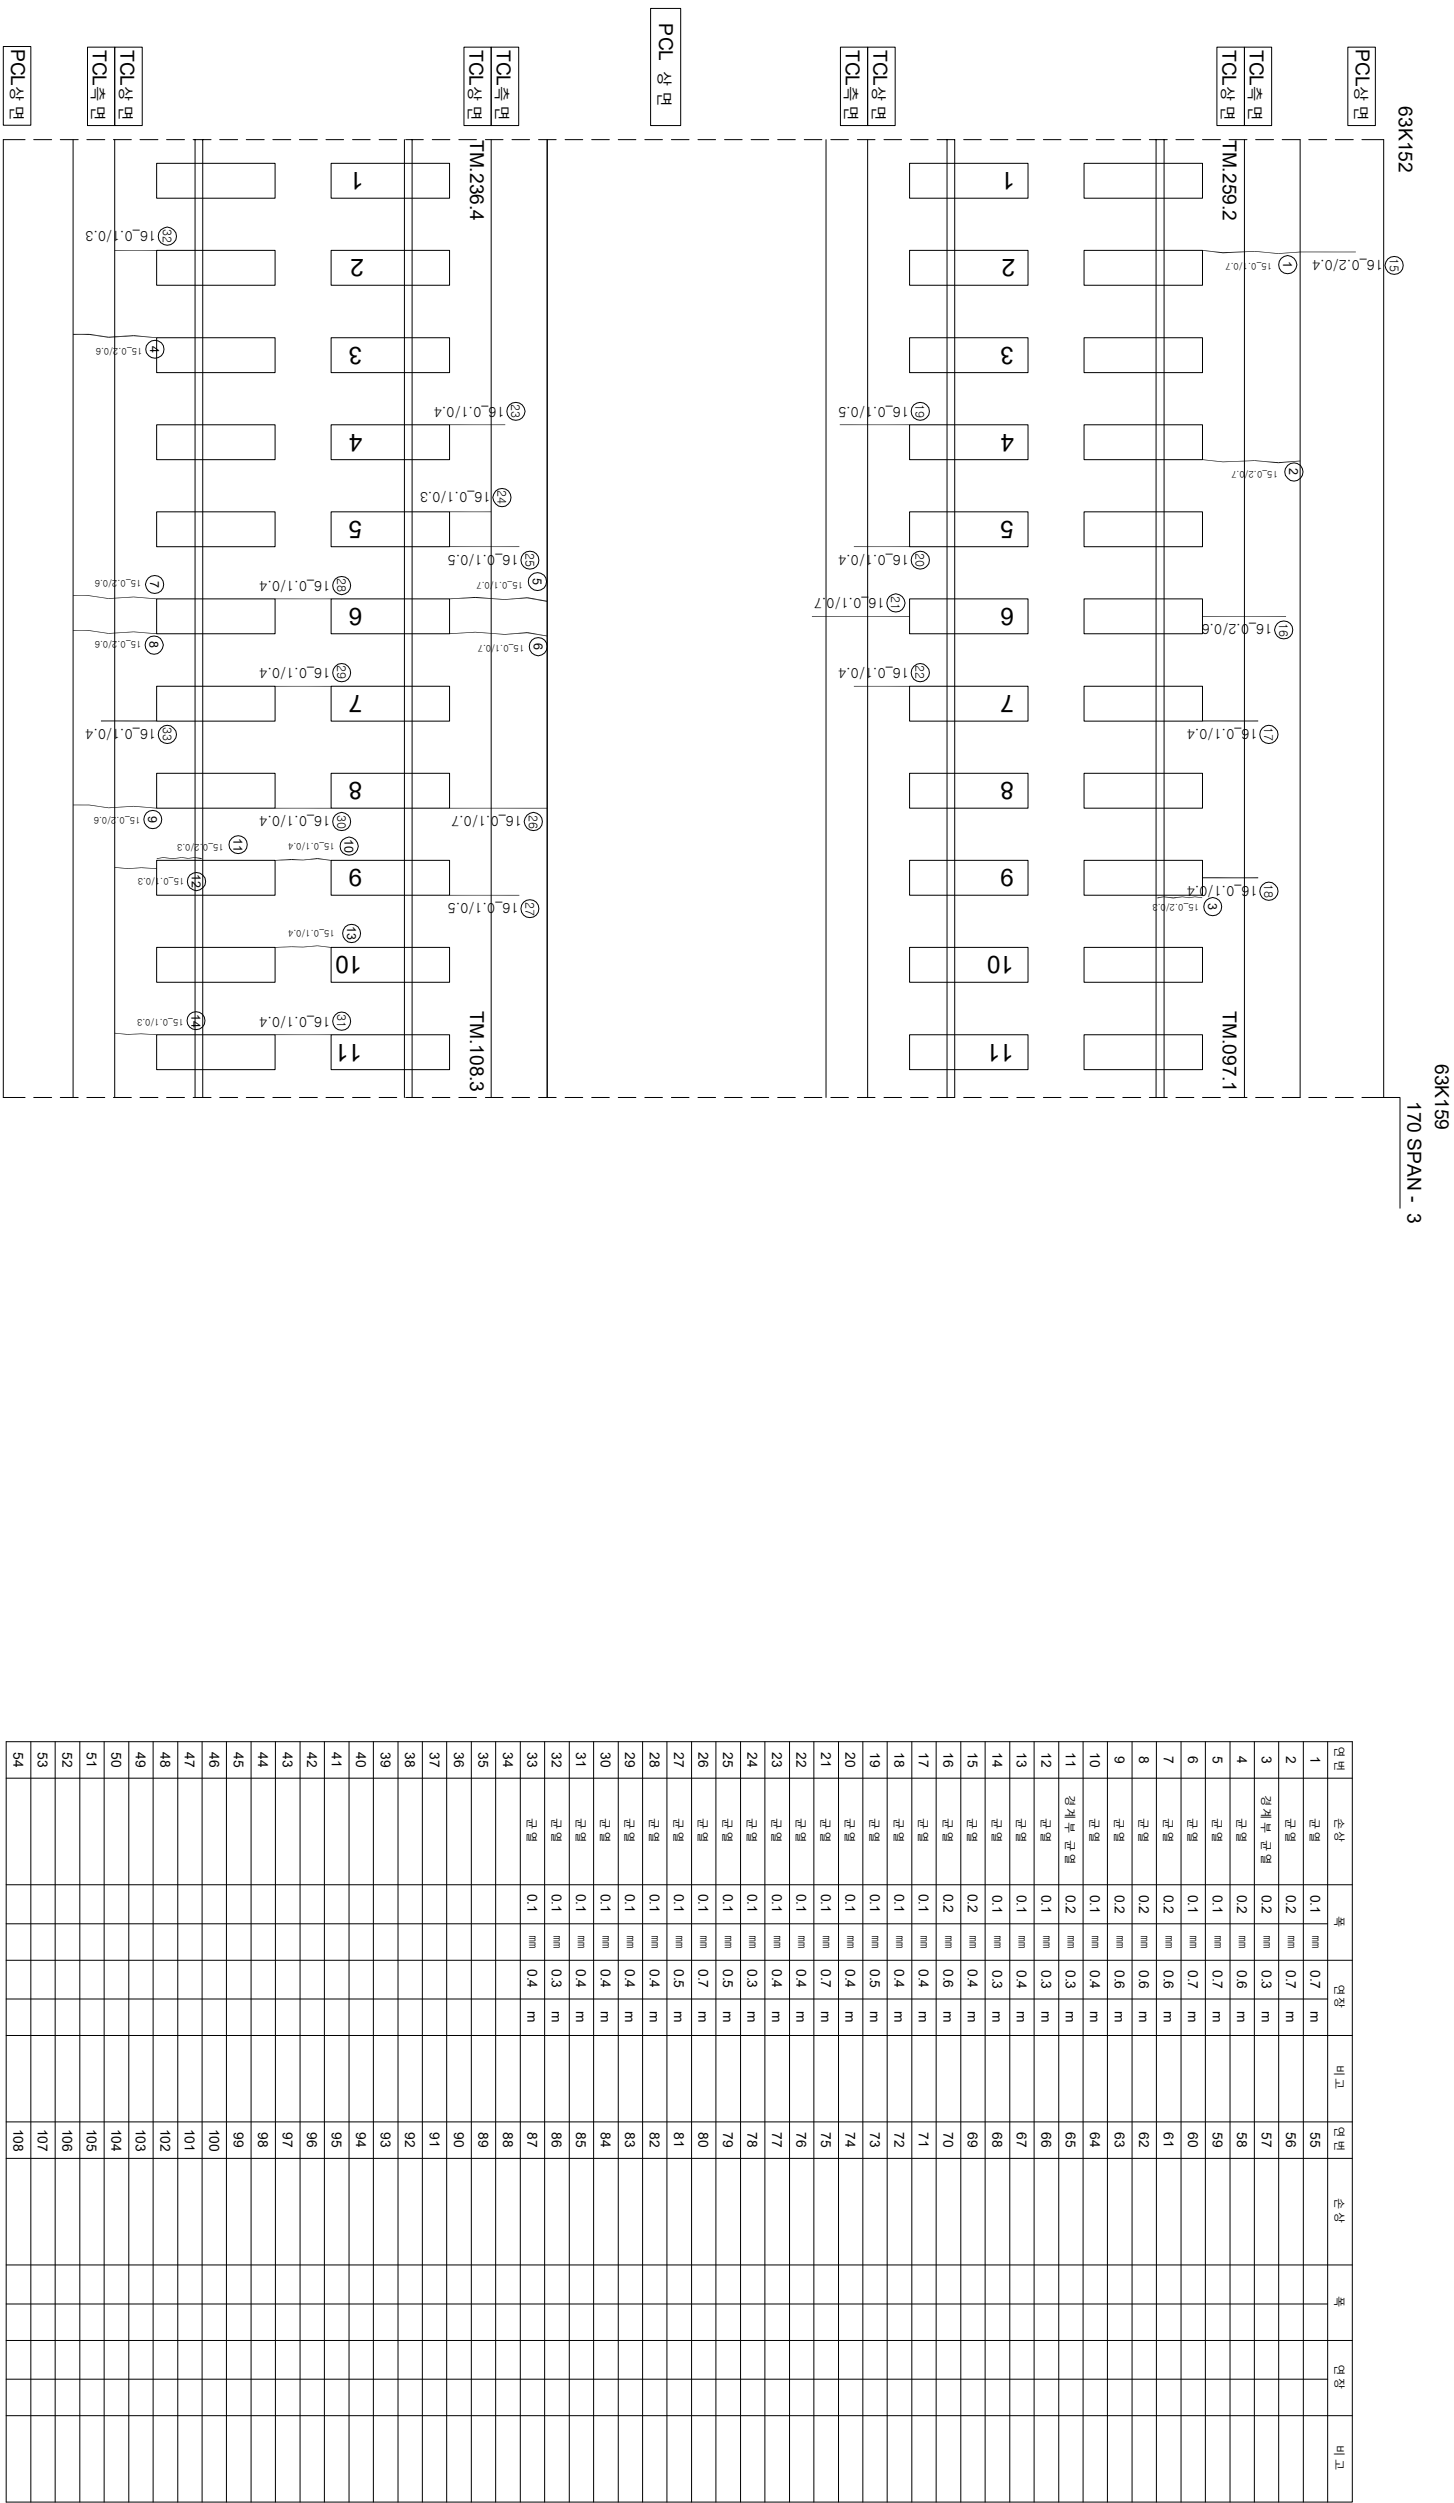

시	행 사	명	여	명	사	구 간							
						과 개 관 리 자	장 아 비 책 임 지						
KORAIL KOREA RAILROAD	한국철도공사	2017년도 호남고속선 오송-광주순정간 콘크리트케도 점검용역	(주) 한국구조물안전연구원 (주) 한국도로안전연구원 (재) 한국건설품질연구원	이 박 영	간 윤 경 김 경 기 문 선 기	점		0.22% (0.5m이하 : 흑색)		차로분리			
								0.42% (0.5m초과 0.5m이하 : 청색)		망상		철근노출	
								0.62% (0.5m초과 1.0m이하 : 적색)		바리, 바람, 파손		누수, 습윤부	
								1.02% (1.0m이상 : 분홍색)		변위		시공이음분리, 총분리	
								1.82%					