


호남고속선 정지고가_899(63.166~63.173km, S170-5)

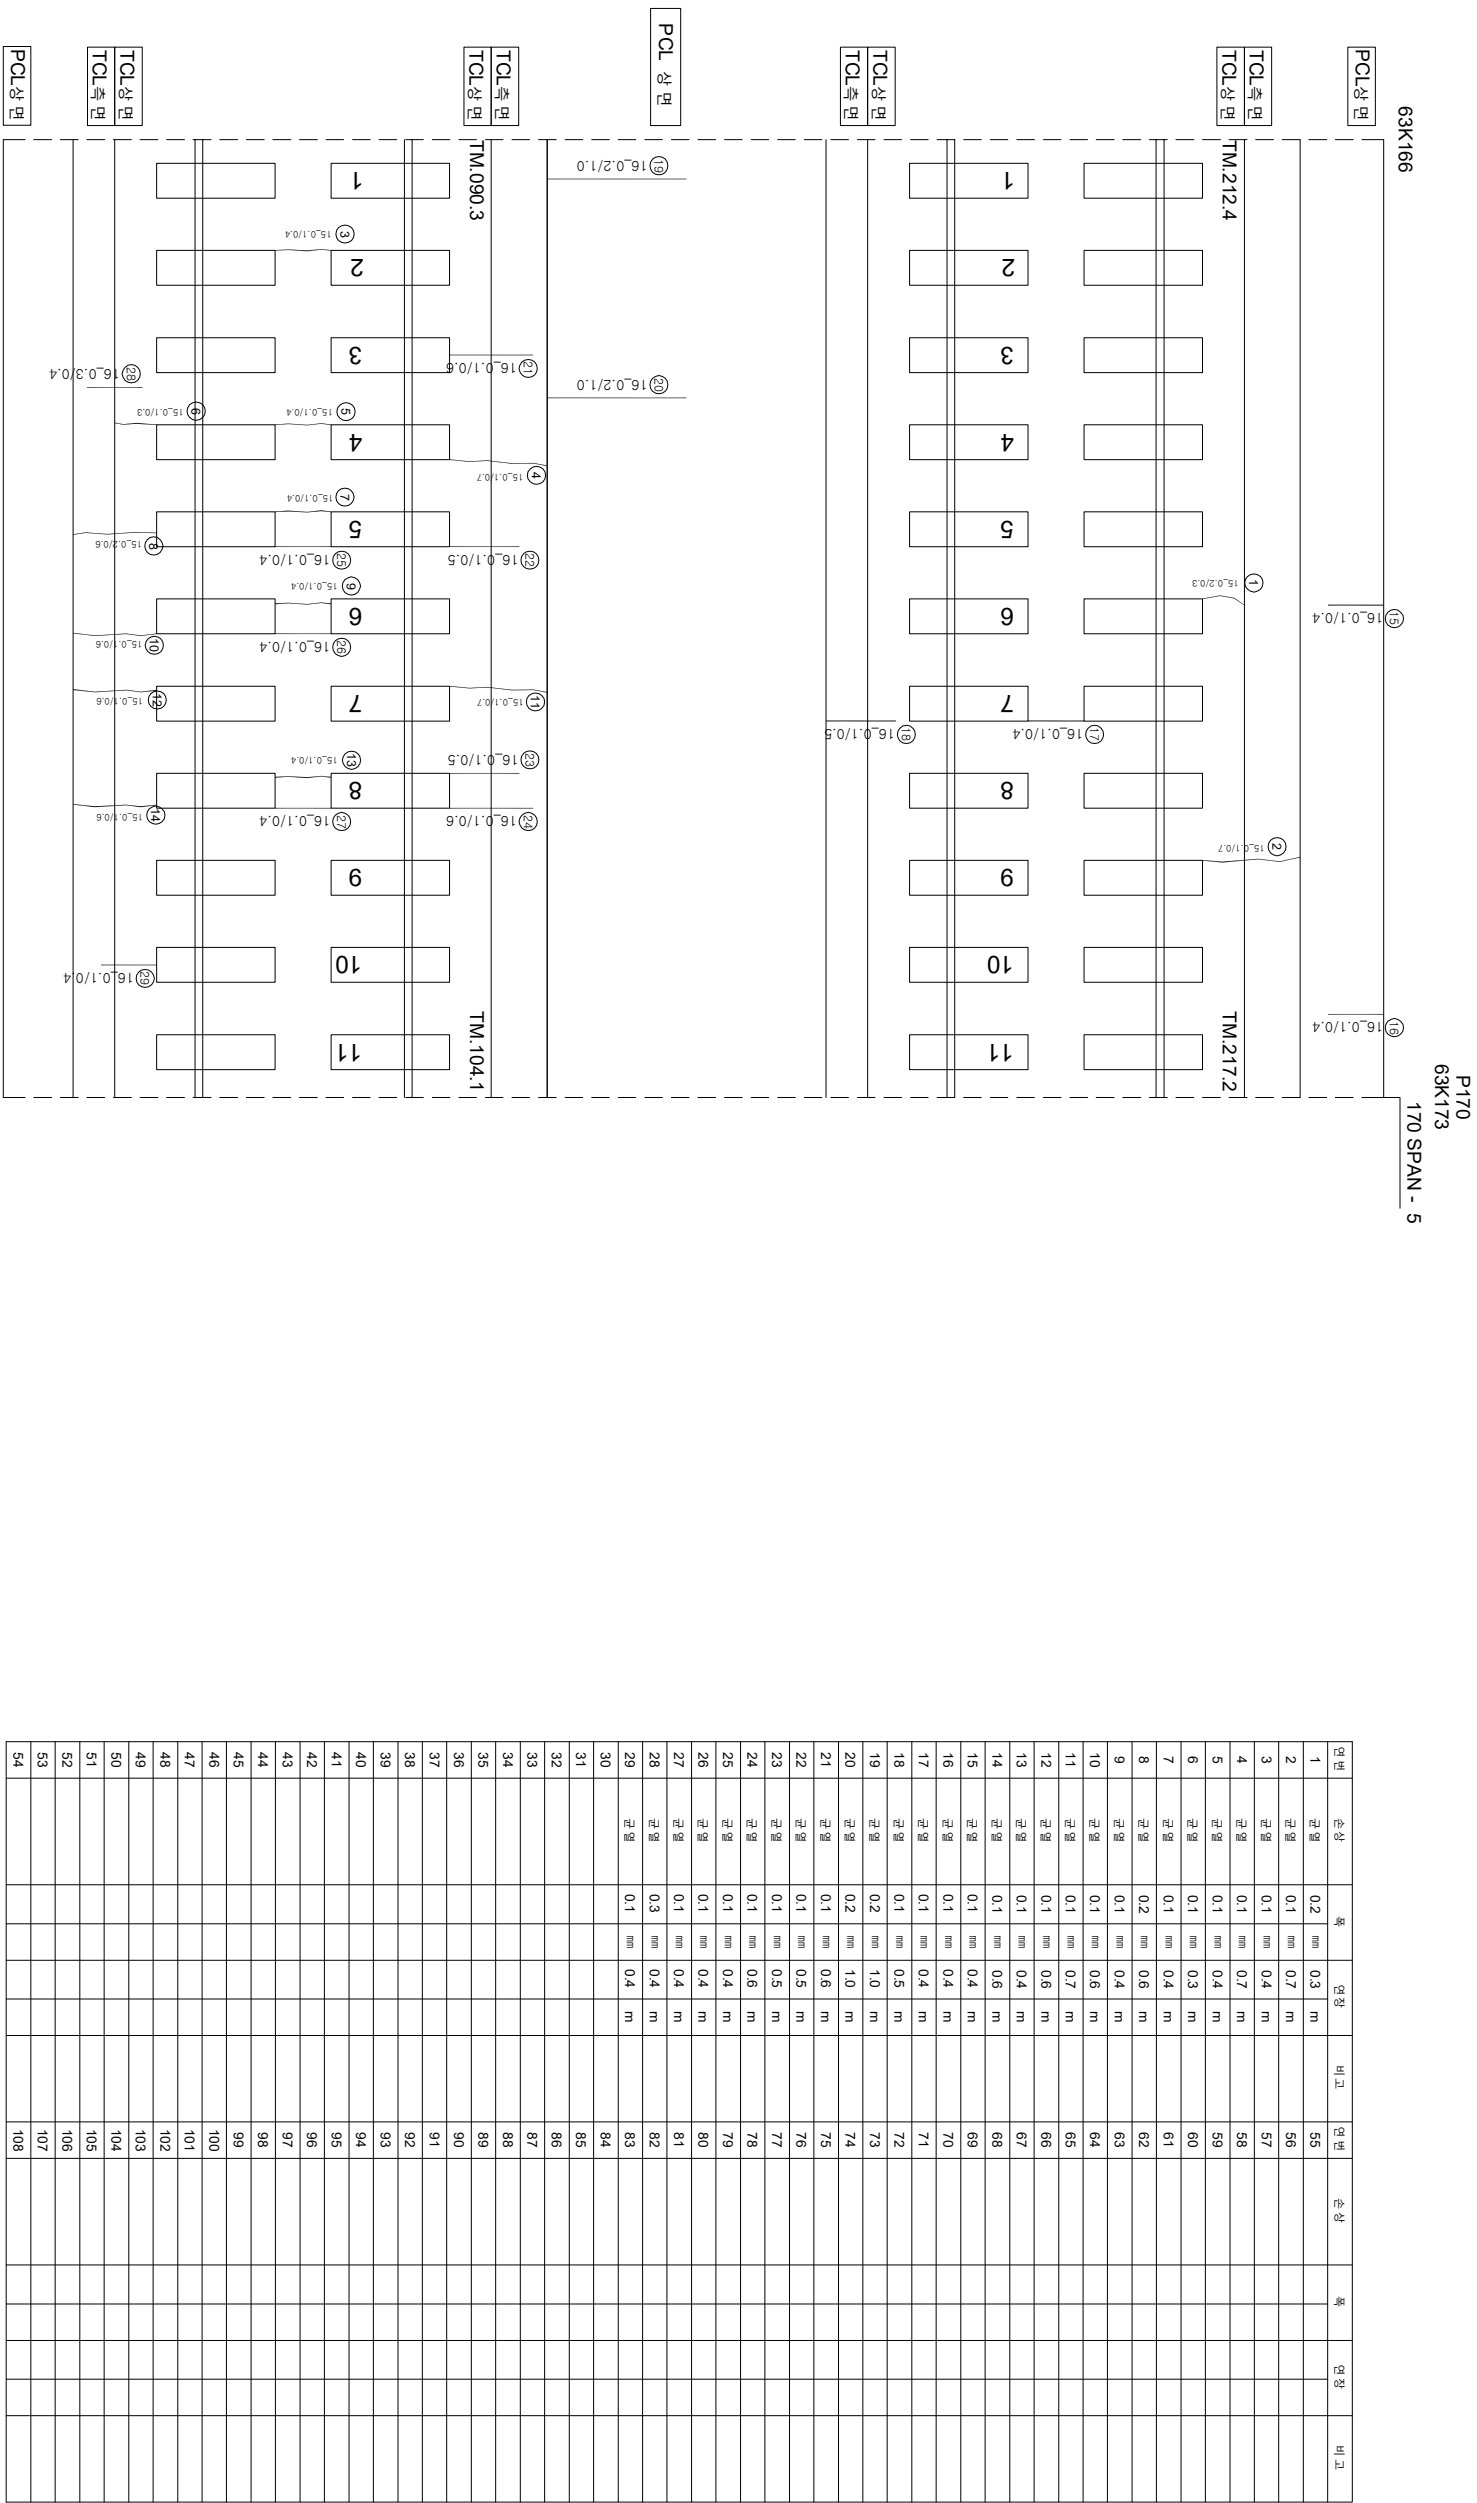

시	행 사	일	여	장	사	구 간	
						과 목 내 용	비 고
KORAIL 한국철도공사 KOREA RAILROAD							
2017년도 호남고속선 오송-광주승정간 콘크리트케도 점검용역							
(주)한국구조물안전연구원 (주)한국도로안전연구원 (재)한국건설품질연구원							
이 복 영 간윤경 김경기 문석기						점 검	
						〰〰〰 (0.5m이하 : 흑색)	
						〰〰〰 (0.5m초과 0.5m이하 : 청색)	
						〰〰〰 (0.5m초과 1.0m이하 : 적색)	
1.022 (1.0m이상 : 분홍색)						1.022 (1.0m이상 : 분홍색)	
점검분리						점검분리	
철타노출						철타노출	
누수·습윤부						누수·습윤부	
시공이음분리(총분리)						시공이음분리(총분리)	