


호남고속선 정지코가_770(62.285~62.292km S145-4)

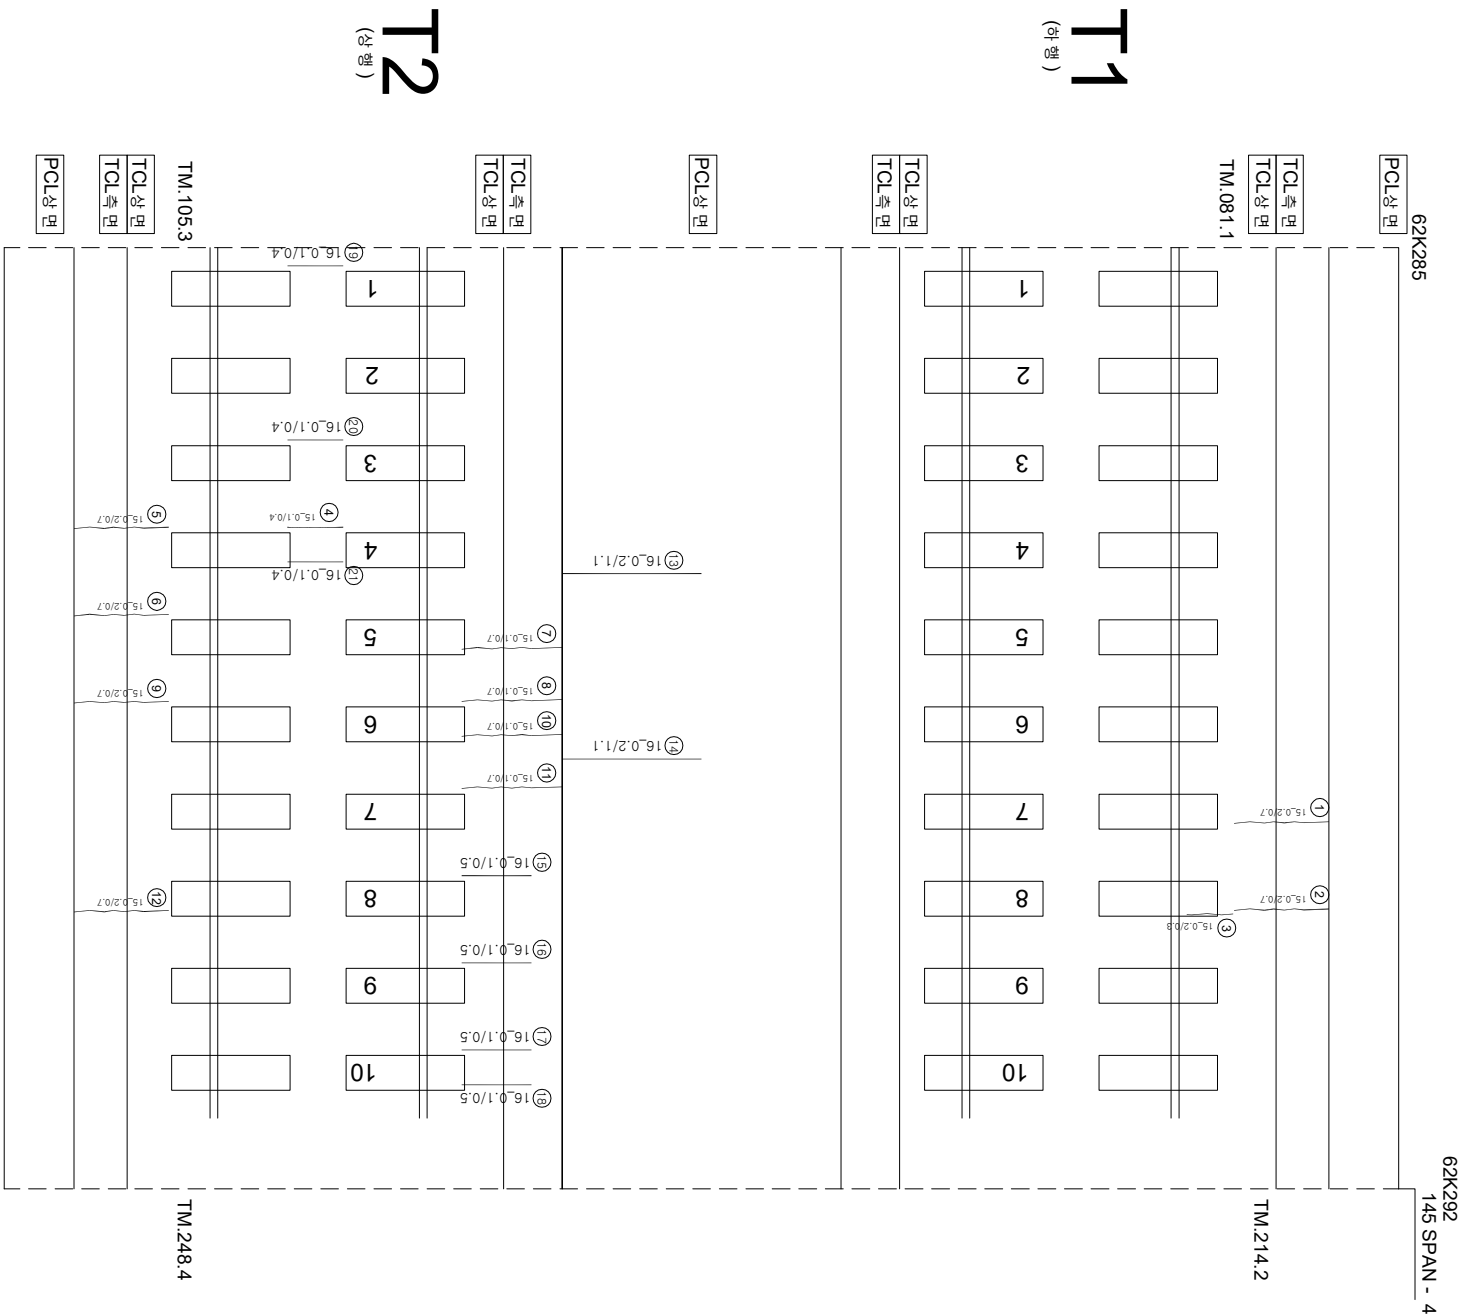

연번	내선	복	연장	비고	연번	내선	복	연장	비고
1	내선	0.2 mm	0.7 m		55				
2	내선	0.2 mm	0.7 m		56				
3	경계부 내선	0.2 mm	0.3 m		57				
4	내선	0.1 mm	0.4 m		58				
5	내선	0.2 mm	0.7 m		59				
6	내선	0.2 mm	0.7 m		60				
7	내선	0.1 mm	0.7 m		61				
8	내선	0.1 mm	0.7 m		62				
9	내선	0.2 mm	0.7 m		63				
10	내선	0.1 mm	0.7 m		64				
11	내선	0.1 mm	0.7 m		65				
12	내선	0.2 mm	0.7 m		66				
13	내선	0.2 mm	1.1 m		67				
14	내선	0.2 mm	1.1 m		68				
15	내선	0.1 mm	0.5 m		69				
16	내선	0.1 mm	0.5 m		70				
17	내선	0.1 mm	0.5 m		71				
18	내선	0.1 mm	0.5 m		72				
19	내선	0.1 mm	0.4 m		73				
20	내선	0.1 mm	0.4 m		74				
21	내선	0.1 mm	0.4 m		75				
22					76				
23					77				
24					78				
54					108				

시행처	명칭	종류	소재지	구분		
				관리관청	유형	
KORAIL KOREA RAILROAD	한국철도공사	2017년도 호남고속선 오송-광주승정간 콘크리트케노 점검역역	(주) 한국구조물안전연구원 (주) 한국도로안전연구원 (재) 한국건설품질연구원	이북영 강원경길 정기문 선 기	콘텐트	
					0.22% (0.5mm이하 : 흑색)	참목대상본리
					0.42% (0.5mm초과 0.5mm이하 : 청색)	망상
					0.62% (0.5mm초과 1.0mm미만 : 적색)	바리·바락, 파손
					1.02% (1.0mm이상 : 분홍색)	변태
					누수·습윤부	
					시공이음본리(총본리)	