


호남고속선 정지 고가_960(63.585~63.592km, S183-1)

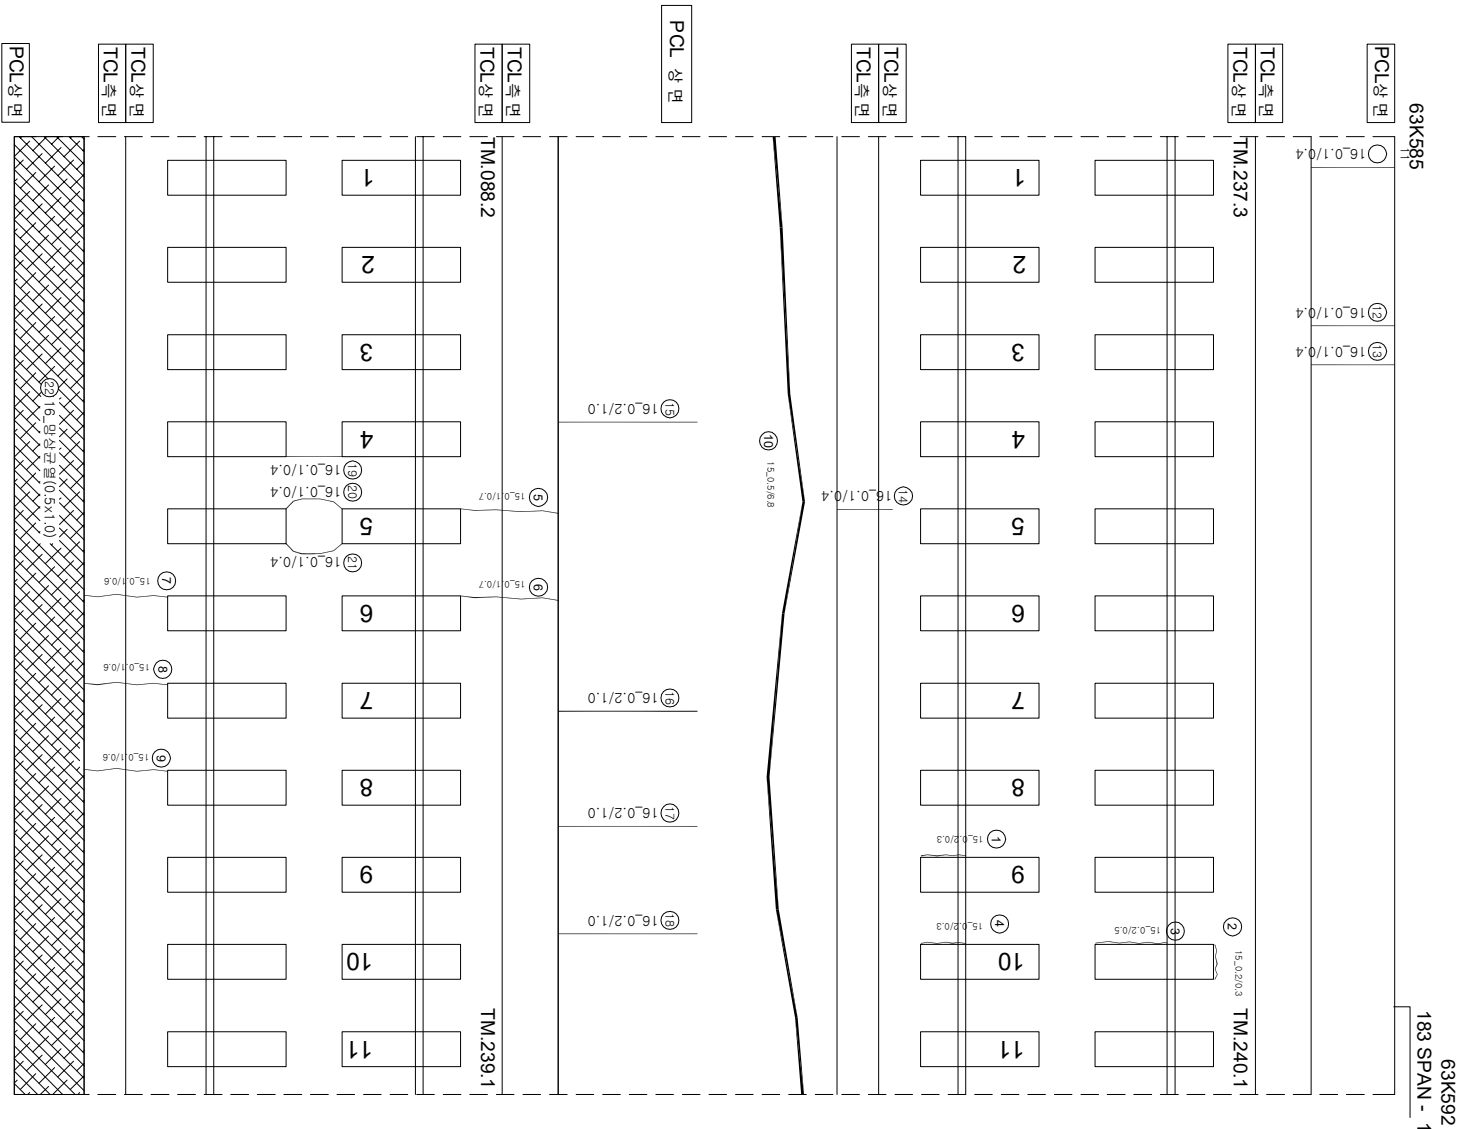

연번	순상	폭	연장	비고	연번	순상	폭	연장	비고
1	강제부 균열	0.2 mm	0.3 m		55				
2	강제부 균열	0.2 mm	0.3 m		56				
3	강제부 균열	0.2 mm	0.5 m		57				
4	강제부 균열	0.3 mm	0.3 m		58				
5	균열	0.1 mm	0.7 m		59				
6	균열	0.1 mm	0.7 m		60				
7	균열	0.1 mm	0.6 m		61				
8	균열	0.1 mm	0.6 m		62				
9	균열	0.1 mm	0.6 m		63				
10	균열	0.5 mm	6.8 m		64				
11	균열	0.1 mm	0.4 m		65				
12	균열	0.1 mm	0.4 m		66				
13	균열	0.1 mm	0.4 m		67				
14	균열	0.1 mm	0.4 m		68				
15	균열	0.2 mm	1.0 m		69				
16	균열	0.2 mm	1.0 m		70				
17	균열	0.2 mm	1.0 m		71				
18	균열	0.2 mm	1.0 m		72				
19	균열	0.1 mm	0.4 m		73				
20	균열	0.1 mm	0.4 m		74				
21	균열	0.1 mm	0.4 m		75				
22	평상균열	0.5 m	1.0 m		76				
23					77				
24					78				
25					79				
54					108				

시	행	사	공	역	영	공	역	사	단			
									과	연	척	
KORAIL	한국철도공사	KOREA RAILROAD	2017년도 호남고속선 오송-광주송정간 콘크리트케도 점검용역			(주) 한국구조물안전연구원 (주) 한국토목안전연구원 (재) 한국건설총괄연구원	이 복 영	간 윤 강 김 경기 윤 석 기	점	과	연	척
										관	영	척
										관	영	척
										관	영	척
			</									