


호남고속선 정지고가_965(63.620~63.627km, S184-1)

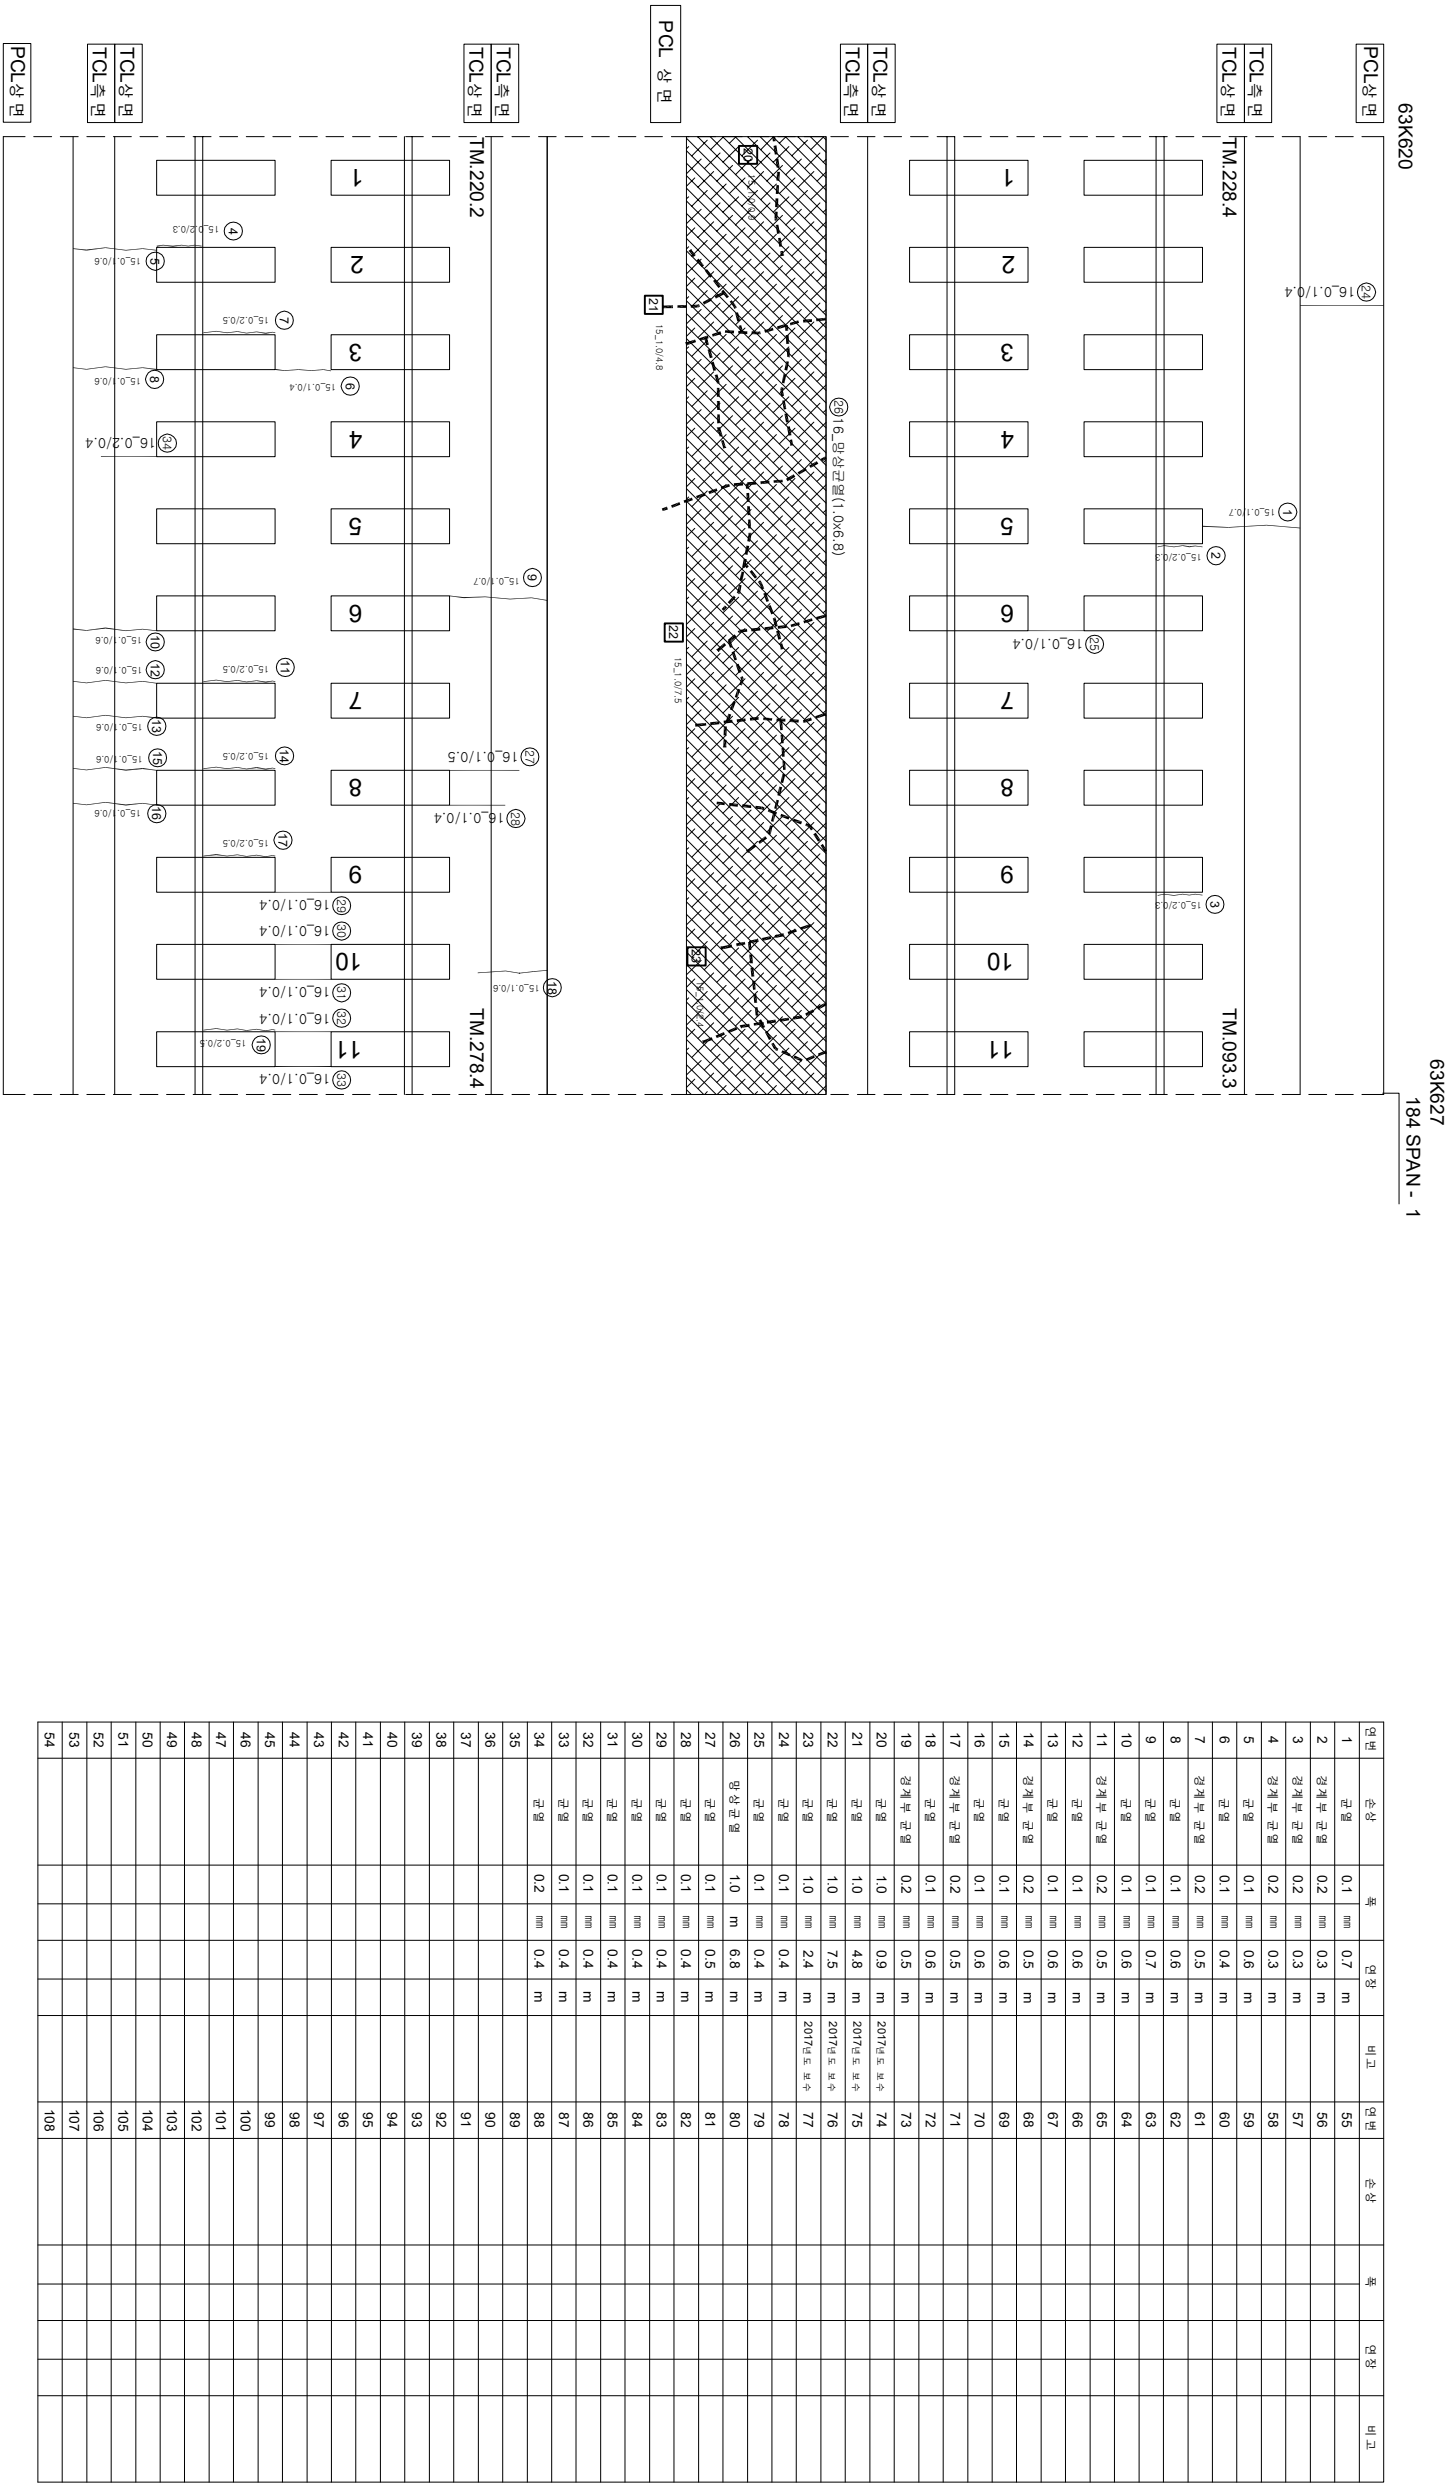

PCI상면

TCL측면

TCL상면

1

2

3

4

5

6

7

8

9

10

11

①

②

③

④

⑤

⑥

⑦

⑧

⑨

⑩

⑪

15.0.1/0.4

15.0.2/0.5

15.0.1/0.6

15.0.1/0.7

15.0.2/0.5

16.0.1/0.4

15.0.2/0.3

15.0.1/0.6

15.0.1/0.7

15.0.2/0.5

16.0.1/0.4

PCI상면

TCL측면

TCL상면

1

2

3

4

5

6

7

8

9

10

11

①

②

③

④

⑤

⑥

⑦

⑧

⑨

⑩

⑪

15.0.1/0.4

15.0.2/0.5

15.0.1/0.6

15.0.1/0.7

15.0.2/0.5

16.0.1/0.4

15.0.2/0.3

15.0.1/0.6

15.0.1/0.7

15.0.2/0.5

16.0.1/0.4

연번	순상	폭	연장	비고	연번	순상	폭	연장	비고
1	균열	0.1 mm	0.7 m		55				
2	강제부 균열	0.2 mm	0.3 m		56				
3	강제부 균열	0.2 mm	0.3 m		57				
4	강제부 균열	0.2 mm	0.3 m		58				
5	균열	0.1 mm	0.6 m		59				
6	균열	0.1 mm	0.4 m		60				
7	강제부 균열	0.2 mm	0.5 m		61				
8	균열	0.1 mm	0.6 m		62				
9	균열	0.1 mm	0.7 m		63				
10	균열	0.1 mm	0.6 m		64				
11	강제부 균열	0.2 mm	0.5 m		65				
12	균열	0.1 mm	0.6 m		66				
13	균열	0.1 mm	0.6 m		67				
14	강제부 균열	0.2 mm	0.5 m		68				
15	균열	0.1 mm	0.6 m		69				
16	균열	0.1 mm	0.6 m		70				
17	강제부 균열	0.2 mm	0.5 m		71				
18	균열	0.1 mm	0.6 m		72				
19	강제부 균열	0.2 mm	0.5 m		73				
20	균열	1.0 mm	0.9 m	2017년도 보수	74				
21	균열	1.0 mm	4.8 m	2017년도 보수	75				
22	균열	1.0 mm	7.5 m	2017년도 보수	76				
23	균열	1.0 mm	2.4 m	2017년도 보수	77				
24	균열	0.1 mm	0.4 m		78				
25	균열	0.1 mm	0.4 m		79				
26	망상균열	1.0 m	6.8 m		80				
27	균열	0.1 mm	0.5 m		81				
28	균열	0.1 mm	0.4 m		82				
29	균열	0.1 mm	0.4 m		83				
30	균열	0.1 mm	0.4 m		84				
31	균열	0.1 mm	0.4 m		85				
32	균열	0.1 mm	0.4 m		86				
33	균열	0.1 mm	0.4 m		87				
34	균열	0.2 mm	0.4 m		88				
35					89				
36					90				
37					91				
38					92				
39					93				
40					94				
41					95				
42					96				
43					97				
44					98				
45					99				
46					100				
47					101				
48					102				
49					103				
50					104				
51					105				
52					106				
53					107				
54					108				

시	행	사	영	역	영	공	역	사	과			연							
									관	영	척								
KORAIL	한국철도공사	KOREA RAILROAD	2017년도 호남고속선 오송-광주송정간 콘크리트케도 점검용역				(주) 한국구조물안전연구원 (주) 한국토목안전연구원 (제) 한국건설품질연구원	이	복	영	연								
												간	영	척					
															0.220 (0.3mm이하 : 적색)	0.420 (0.3mm초과 0.5mm이하 : 황색)	0.620 (0.5mm초과 1.0mm이하 : 적색)		
																		0.820 (1.0mm이상 : 분홍색)	1.020 (1.0mm이상 : 분홍색)
				</															