


호남고속선 정지고가 771(62.292~62.299km S145-5)

P145
62K299
145 SPAN - 5
62K292

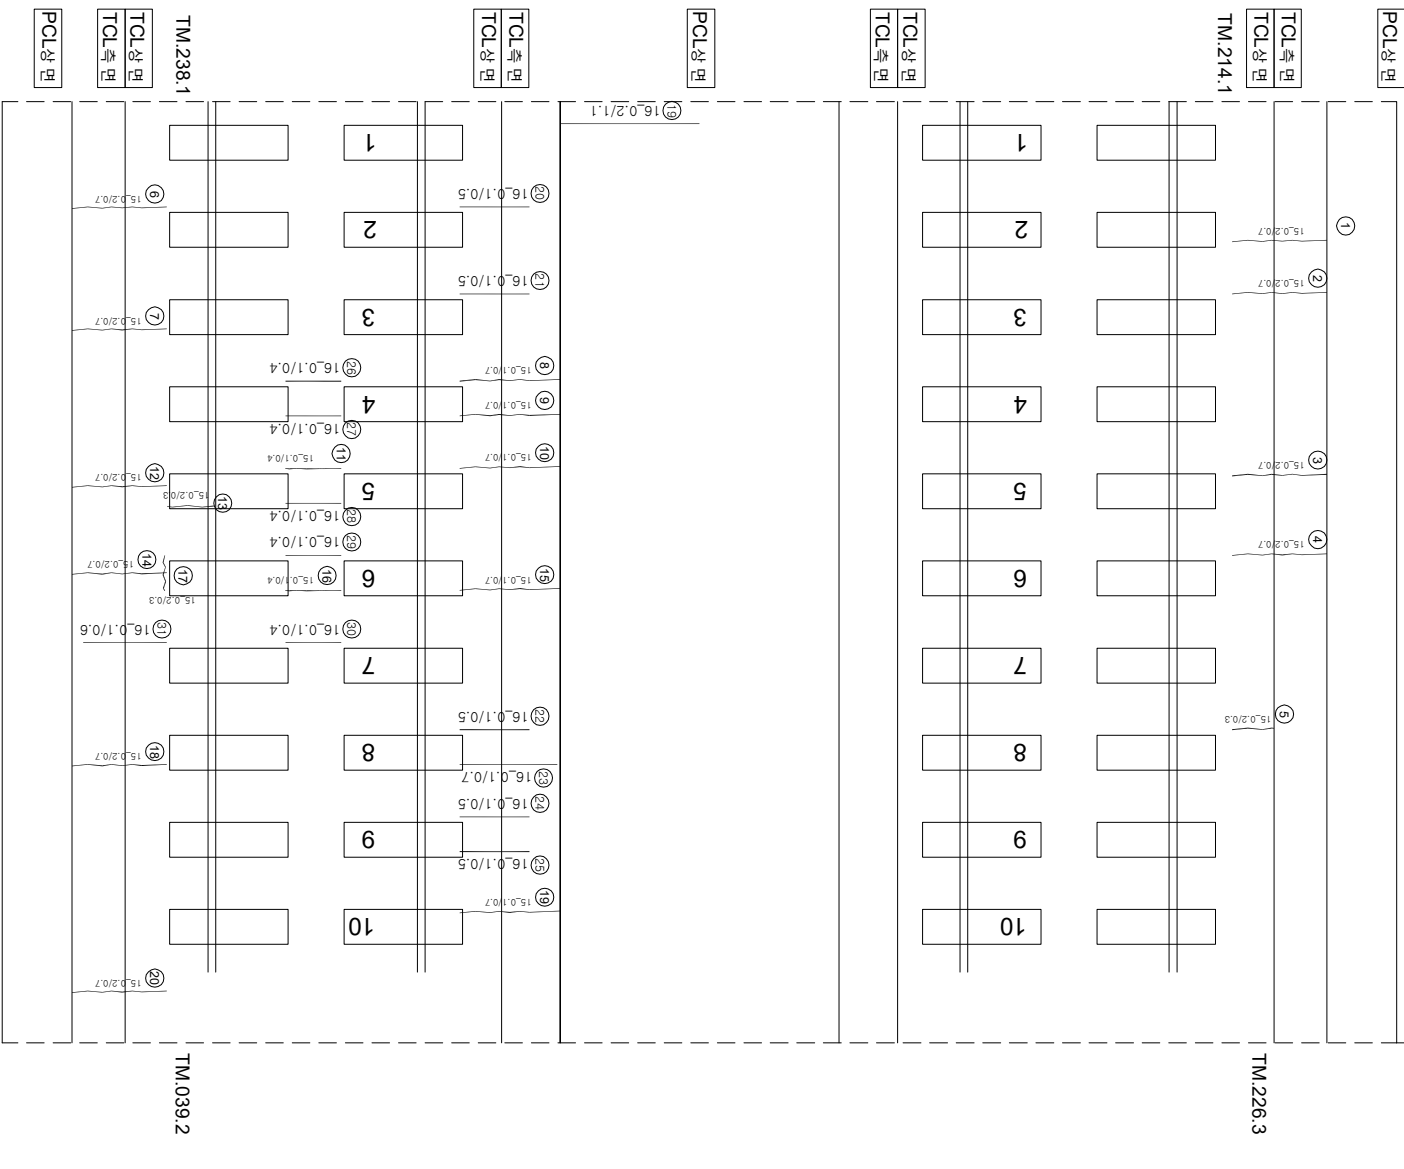

연번	산상	북	연장	비고	연번	산상	북	연장	비고
1	군열	0.2 mm	0.7 m	m	55				
2	군열	0.2 mm	0.7 m		56				
3	군열	0.2 mm	0.7 m		57				
4	군열	0.2 mm	0.7 m		58				
5	군열	0.2 mm	0.3 m		59				
6	군열	0.2 mm	0.7 m		60				
7	군열	0.2 mm	0.7 m		61				
8	군열	0.1 mm	0.7 m		62				
9	군열	0.1 mm	0.7 m		63				
10	군열	0.1 mm	0.7 m		64				
11	군열	0.1 mm	0.4 m		65				
12	군열	0.2 mm	0.7 m		66				
13	장계부 군열	0.2 mm	0.3 m		67				
14	군열	0.2 mm	0.7 m		68				
15	군열	0.1 mm	0.7 m		69				
16	군열	0.1 mm	0.4 m		70				
17	장계부 군열	0.2 mm	0.3 m		71				
18	군열	0.2 mm	0.7 m		72				
19	군열	0.2 mm	1.1 m		73				
20	군열	0.1 mm	0.5 m		74				
21	군열	0.1 mm	0.5 m		75				
22	군열	0.1 mm	0.5 m		76				
23	군열	0.1 mm	0.7 m		77				
24	군열	0.1 mm	0.5 m		78				
25	군열	0.1 mm	0.5 m		79				
26	군열	0.1 mm	0.4 m		80				
27	군열	0.1 mm	0.4 m		81				
28	군열	0.1 mm	0.4 m		82				
29	군열	0.1 mm	0.4 m		83				
30	군열	0.1 mm	0.4 m		84				
31	군열	0.1 mm	0.6 m		85				
32					86				
33					87				
34					88				
35					89				
36					90				
37					91				
38					92				
39					93				
40					94				
41					95				
42					96				
43					97				
44					98				
45					99				
46					100				
47					101				
48					102				
49					103				
50					104				
51					105				
52					106				
53					107				
54					108				

KORAIL	한국철도공사 KOREA RAILROAD	시행명	영역명	(주) 한국구조물안전연구원 (주)한국의도안전연구원 (재)한국건설품질연구원	이북영	간오강 김정기 윤석기	경원선	0.220 (0.39m이하 : 흑색) 	천목도랑본리	재료본리
								0.420 (0.39m초과 0.59m이하 : 청색)	망상	철판노출
								0.620 (0.59m초과 1.0mm미만 : 적색)	바리·벽각, 파손	누수·습윤부
								~ ~ ~ 1.020 (1.0mm이상 : 분홍색)	변태	시공이음본리, 총본리