


호남고속선 정지고가_971(63.662~63.669km, S185-2)

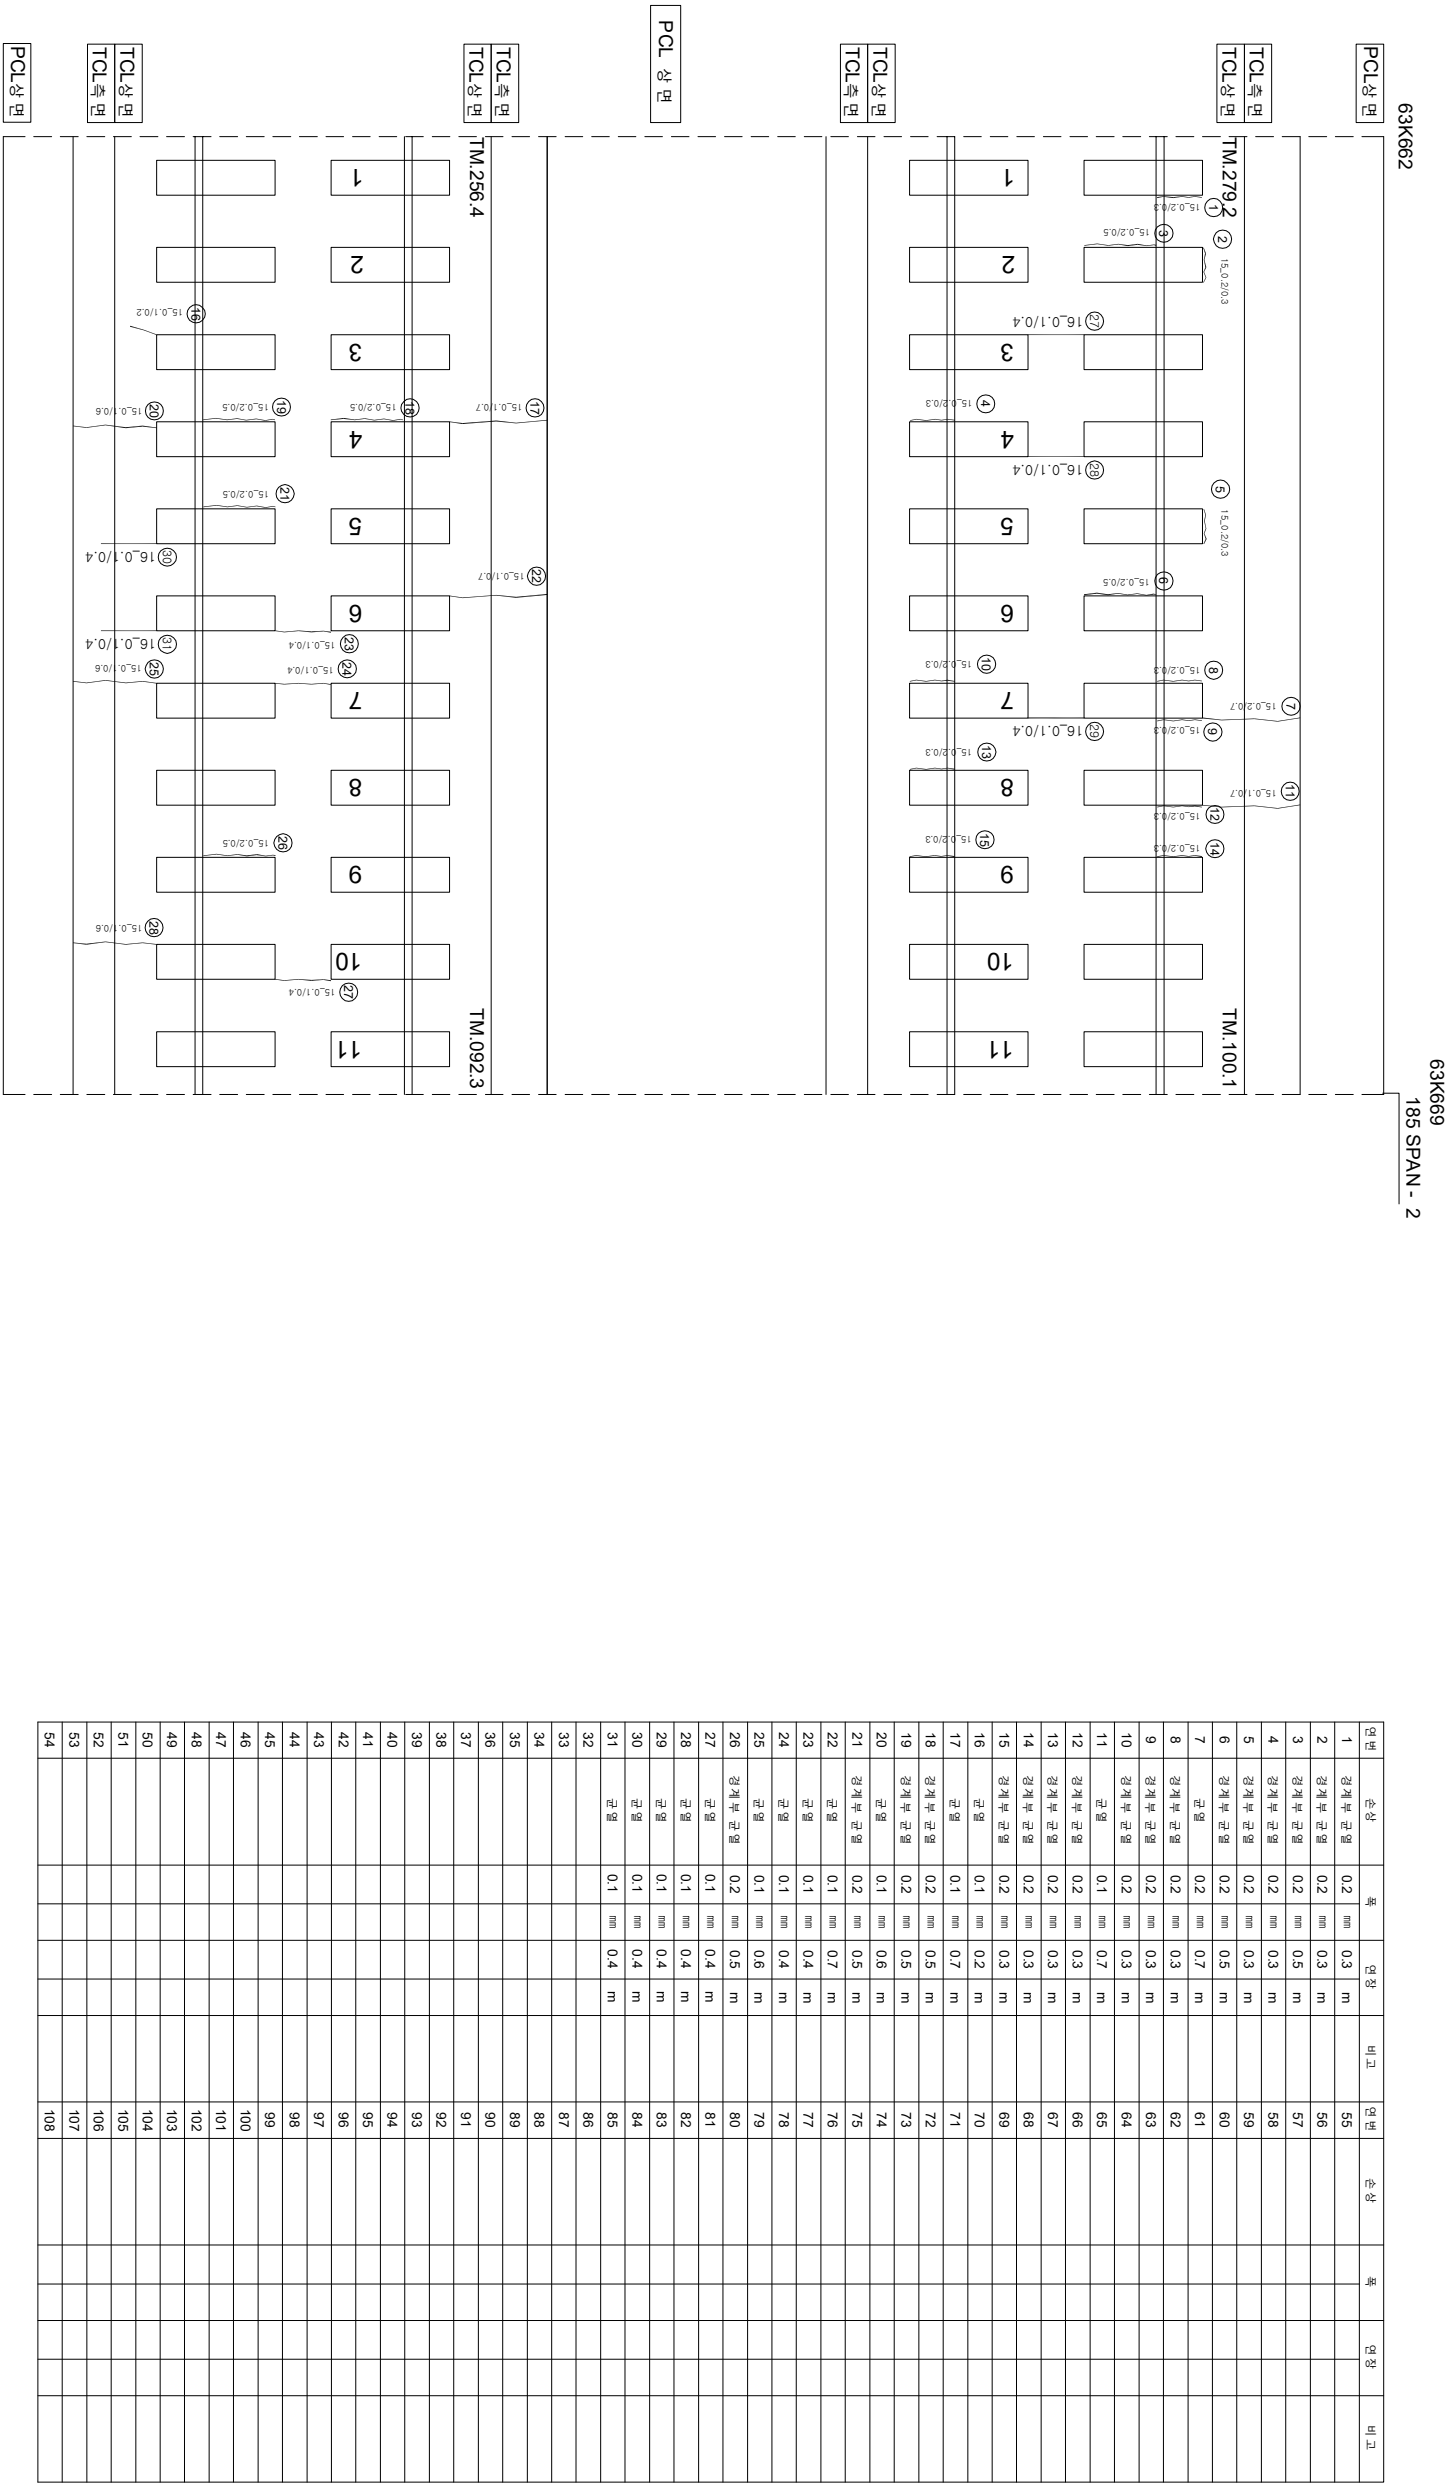

연번	순상	폭	연장	비고	연번	순상	폭	연장	비고
1	강제부 균열	0.2 mm	0.3 m		55				
2	강제부 균열	0.2 mm	0.3 m		56				
3	강제부 균열	0.2 mm	0.5 m		57				
4	강제부 균열	0.2 mm	0.3 m		58				
5	강제부 균열	0.2 mm	0.3 m		59				
6	강제부 균열	0.2 mm	0.5 m		60				
7	균열	0.2 mm	0.7 m		61				
8	강제부 균열	0.2 mm	0.3 m		62				
9	강제부 균열	0.2 mm	0.3 m		63				
10	강제부 균열	0.2 mm	0.3 m		64				
11	균열	0.1 mm	0.7 m		65				
12	강제부 균열	0.2 mm	0.3 m		66				
13	강제부 균열	0.2 mm	0.3 m		67				
14	강제부 균열	0.2 mm	0.3 m		68				
15	강제부 균열	0.2 mm	0.3 m		69				
16	균열	0.1 mm	0.2 m		70				
17	균열	0.1 mm	0.7 m		71				
18	강제부 균열	0.2 mm	0.5 m		72				
19	강제부 균열	0.2 mm	0.5 m		73				
20	균열	0.1 mm	0.6 m		74				
21	강제부 균열	0.2 mm	0.5 m		75				
22	균열	0.1 mm	0.7 m		76				
23	균열	0.1 mm	0.4 m		77				
24	균열	0.1 mm	0.4 m		78				
25	균열	0.1 mm	0.6 m		79				
26	강제부 균열	0.2 mm	0.5 m		80				
27	균열	0.1 mm	0.4 m		81				
28	균열	0.1 mm	0.4 m		82				
29	균열	0.1 mm	0.4 m		83				
30	균열	0.1 mm	0.4 m		84				
31	균열	0.1 mm	0.4 m		85				
32					86				
33					87				
34					88				
35					89				
36					90				
37					91				
38					92				
39					93				
40					94				
41					95				
42					96				
43					97				
44					98				
45					99				
46					100				
47					101				
48					102				
49					103				
50					104				
51					105				
52					106				
53					107				
54					108				

시	행	사	용	역	영	용	역	사	과			연	
									관	영	지	
KORAIL	한국철도공사	KOREA RAILROAD	2017년도 호남고속선 오송-광주송정간 콘크리트케도 점검용역			(주) 한국구조물안전연구원 (주) 한국토목안전연구원 (재) 한국건설품질연구원			이			연	
									부	영	역	
									0.320 (0.3mm이하 : 적색)	
									0.420 (0.3mm초과 0.5mm이하 : 황색)	
									0.920 (0.5mm초과 1.0mm이하 : 적색)	
									1.020 (1.0mm이상 : 불통색)	
	</