


호남고속선 정지코가_972(63.669~63.676km, S185-3)

63K669

63K676
185 SPAN - 3

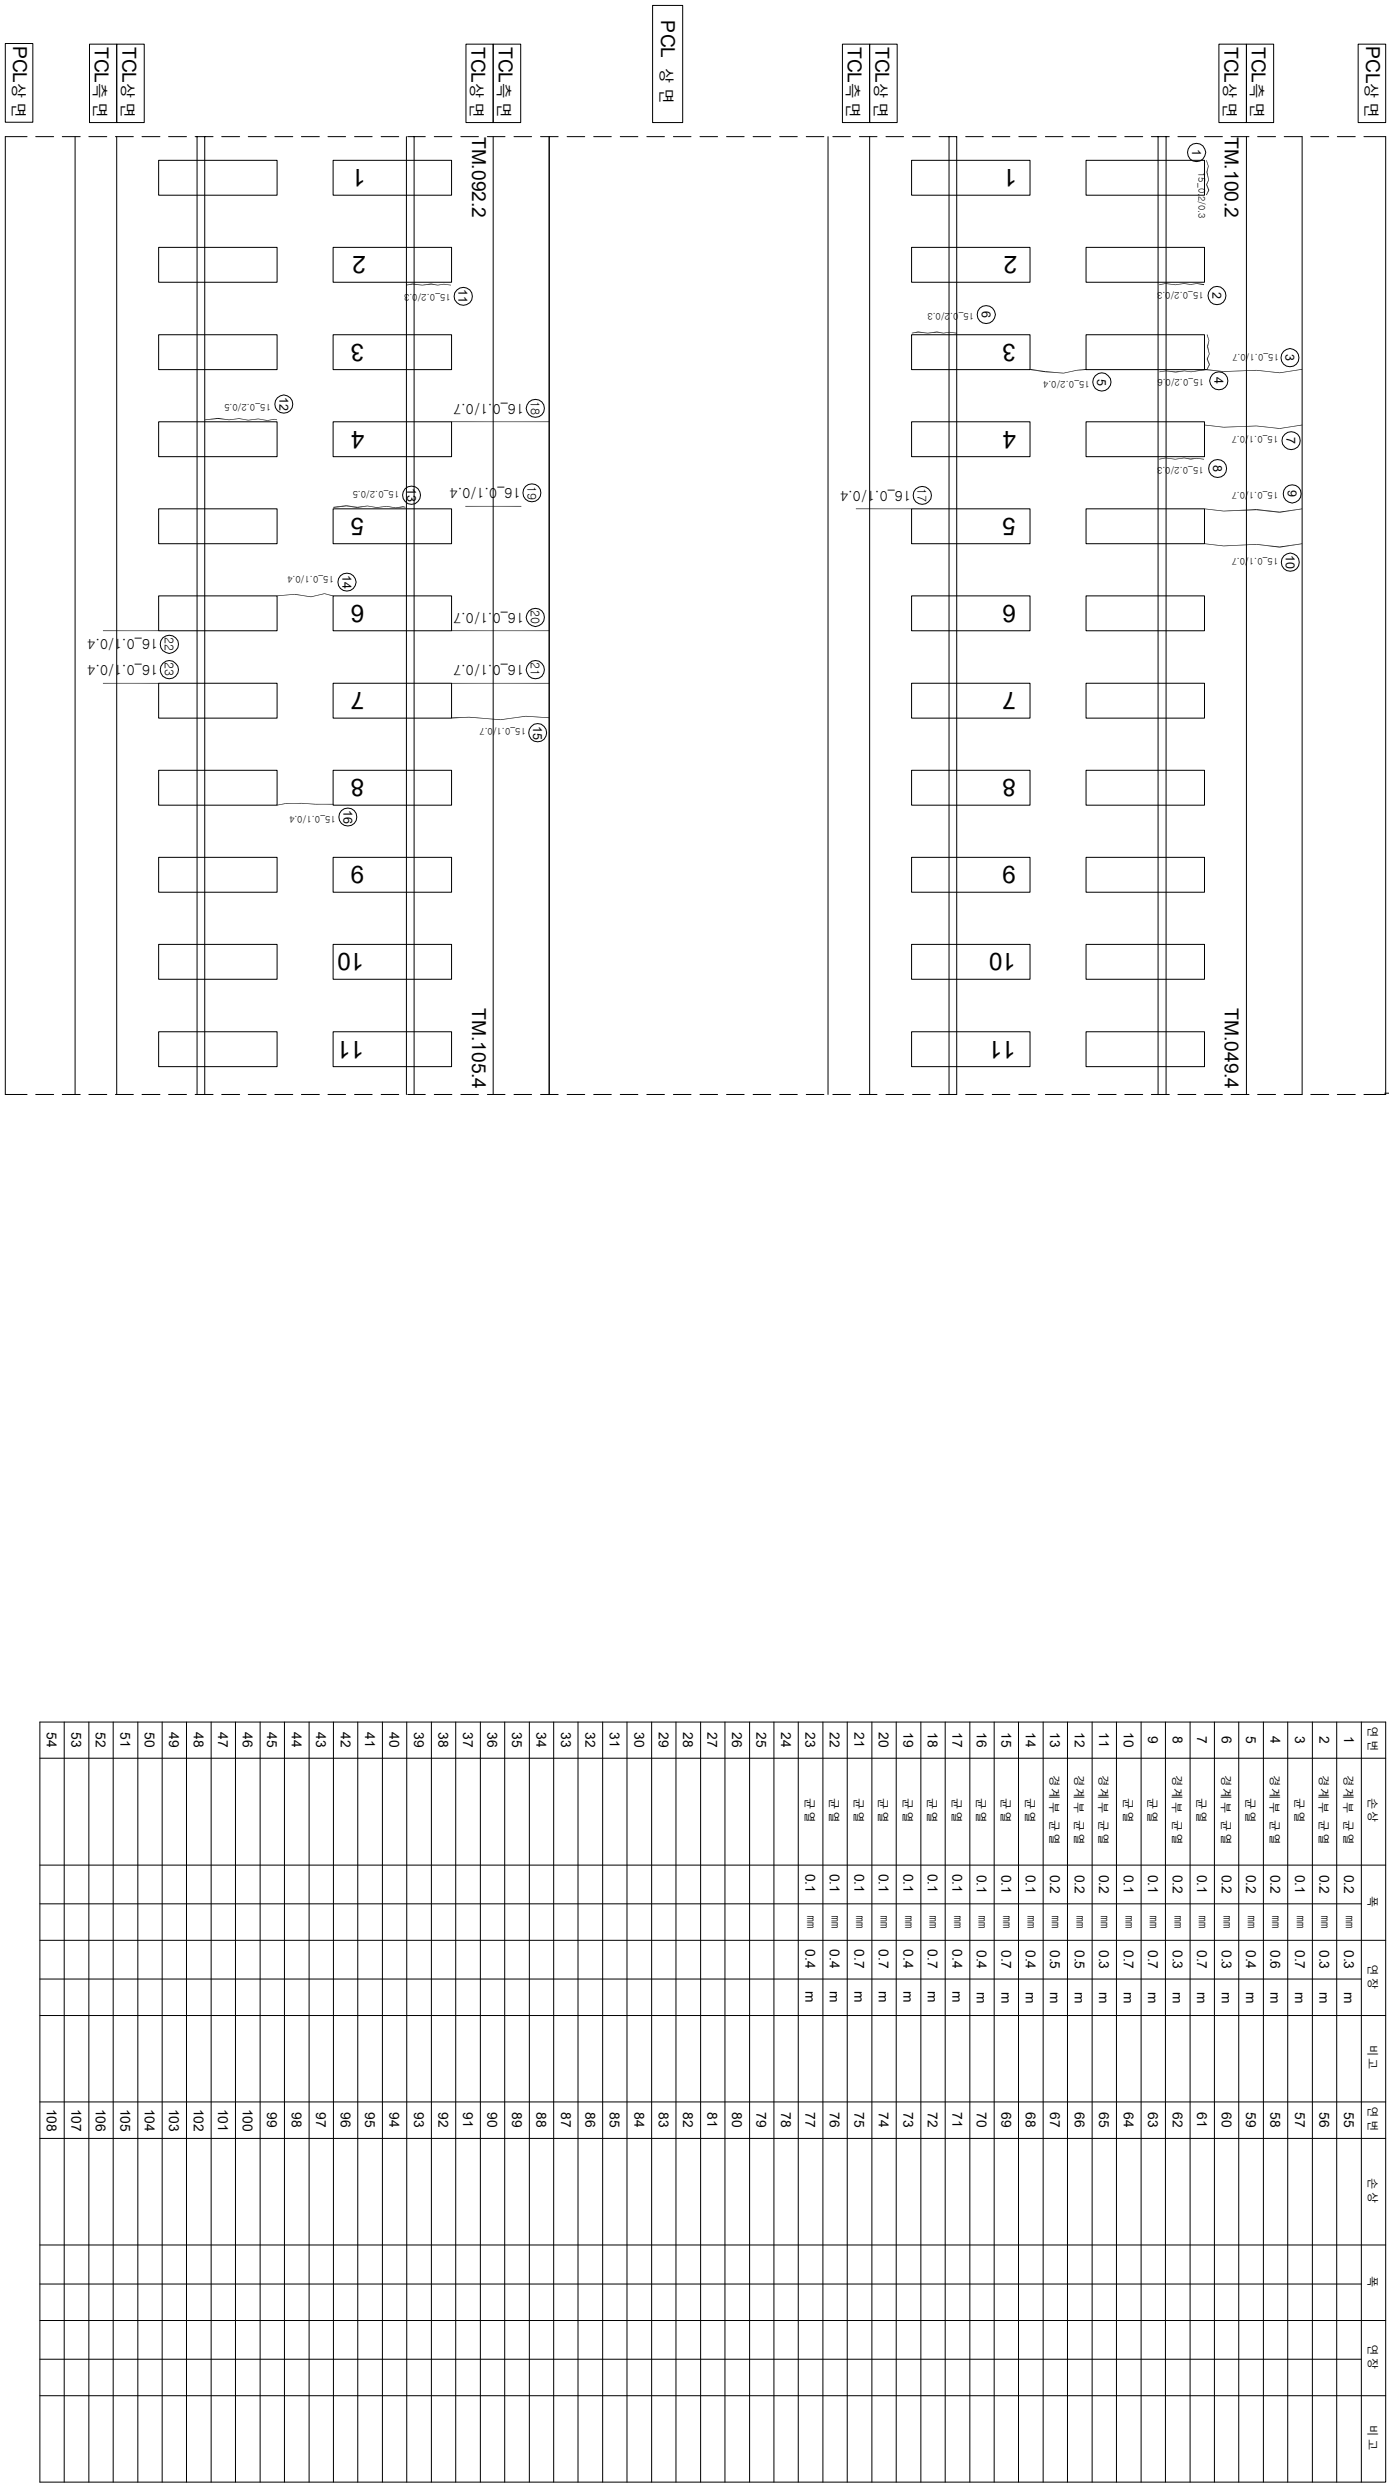

시	행	사	문	역	공사	구		점	
						개	완		
						이	간		
한국철도공사						이북영 김정기 문은석	간담경 김정기 문은석	점	
								〰〰〰 (0.5m이하 : 적색)	참목대상분리
								〰〰〰 (0.5m초과 0.5m이하 : 황색)	철근노출
								〰〰〰 (0.5m초과 1.0m이하 : 적색)	누수, 슬럼프
								〰〰〰 (1.0m이상 : 분홍색)	시공이음분리, 종분리