외관조사망도 번호
B18_정지고가_999(63k858~63k865)

호남고속선 정지고가_999(63.858~63.865km, S190-5)

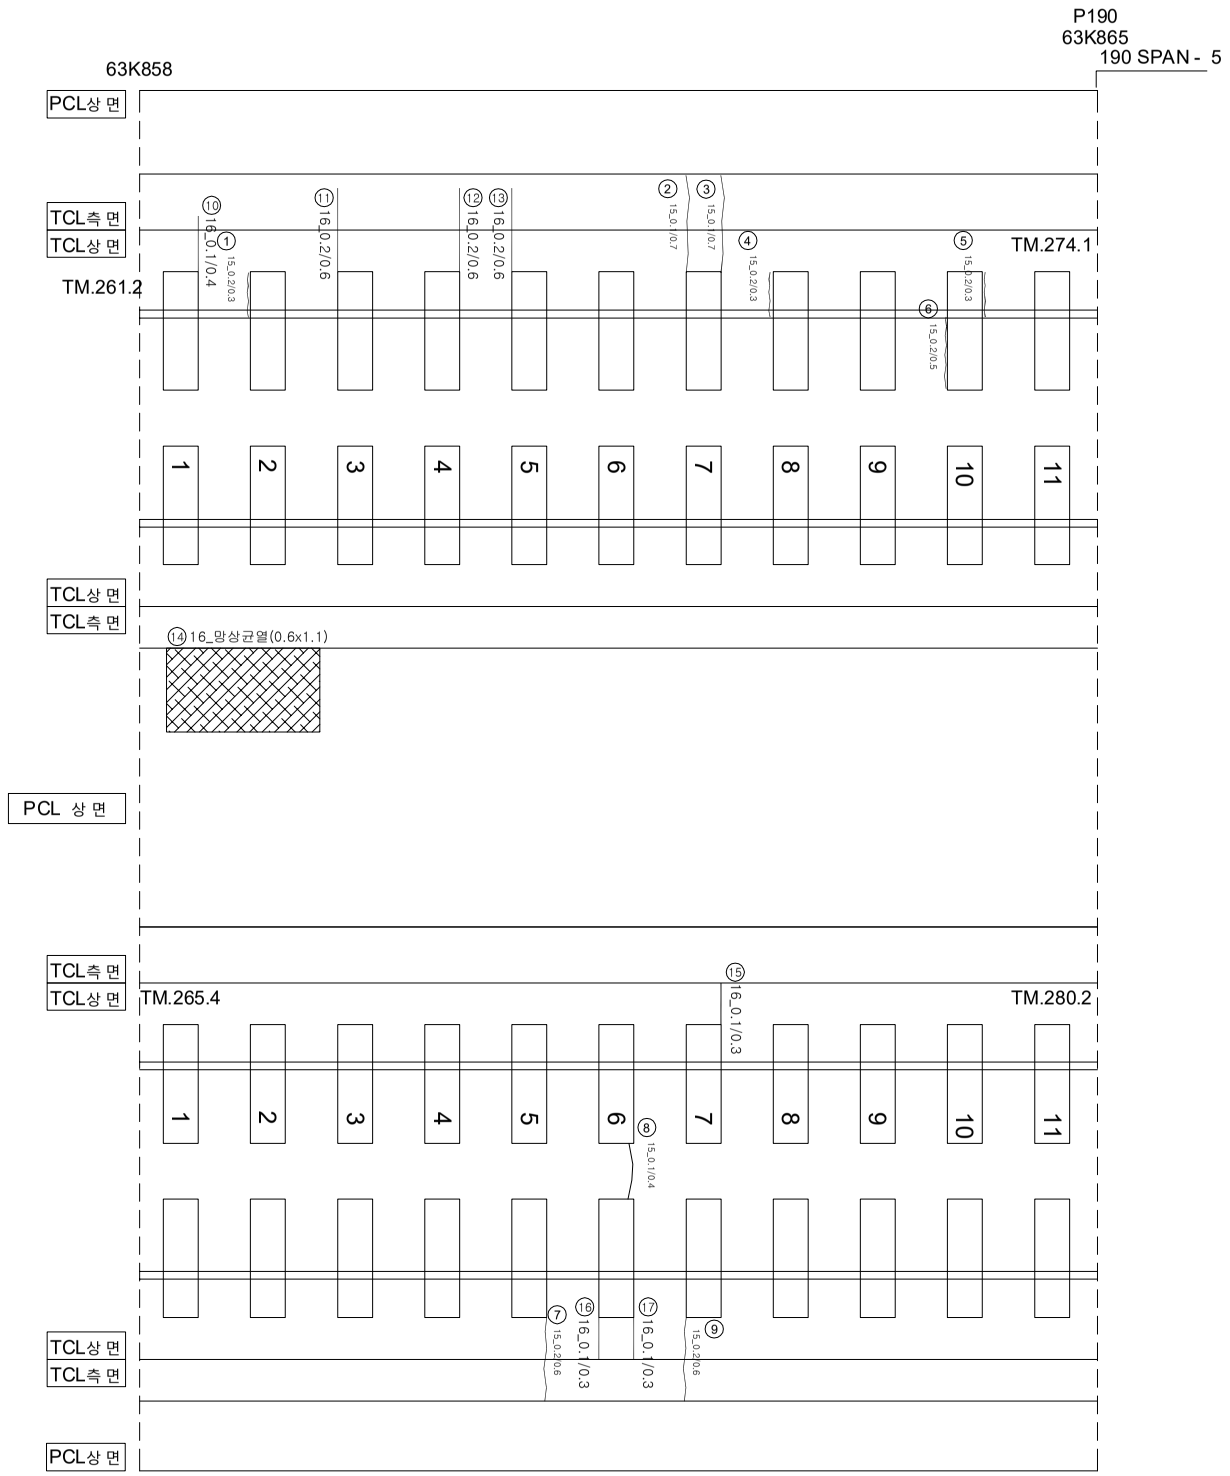

연번	손상	폭		연장		비고	연번	손상	폭		연장		비고
1	경계부 균열	0.2	㎜	0.3	m		55						
2	균열	0.1	㎜	0.7	m		56						
3	균열	0.1	㎜	0.7	m		57						
4	경계부 균열	0.2	㎜	0.3	m		58						
5	경계부 균열	0.2	㎜	0.3	m		59						
6	경계부 균열	0.2	㎜	0.5	m		60						
7	균열	0.2	㎜	0.6	m		61						
8	균열	0.1	㎜	0.4	m		62						
9	균열	0.2	㎜	0.6	m		63						
10	균열	0.1	㎜	0.4	m		64						
11	균열	0.2	㎜	0.6	m		65						
12	균열	0.2	㎜	0.6	m		66						
13	균열	0.2	㎜	0.6	m		67						
14	망상균열	0.6	m	1.1	m		68						
15	균열	0.1	㎜	0.3	m		69						
16	균열	0.1	㎜	0.3	m		70						
17	균열	0.1	㎜	0.3	m		71						
18							72						
19							73						
20							74						
54							108						

시 행 사	용 역 명	용 역 사	과 업 책 임 자	분 야 별 책 임 자	검 열
KORAIL 한국철도공사 KOREA RAILROAD	2017년도 호남고속선 오송-광주송정간 콘크리트궤도 점검용역	(주)한국구조물안전연구원 (주)한국국토안전연구원 (재)한국건설품질연구원	이 복 영	라 윤 강 김 경 기 윤 석 기	

0.2/2.0 (0.3㎜이하 : 흑색)	침목도상분리		재료분리
0.4/2.0 (0.3㎜초과 0.5㎜이하 : 청색)	망상		철근노출
0.6/2.0 (0.5㎜초과 1.0㎜미만 : 적색)	박리,박락,파손		누수,습윤부
1.0/2.0 (1.0㎜이상 : 분홍색)	백태		시공이음분리,층분리