


호남고속선 정지고가_1003(63.886~63.893km, S191-4)

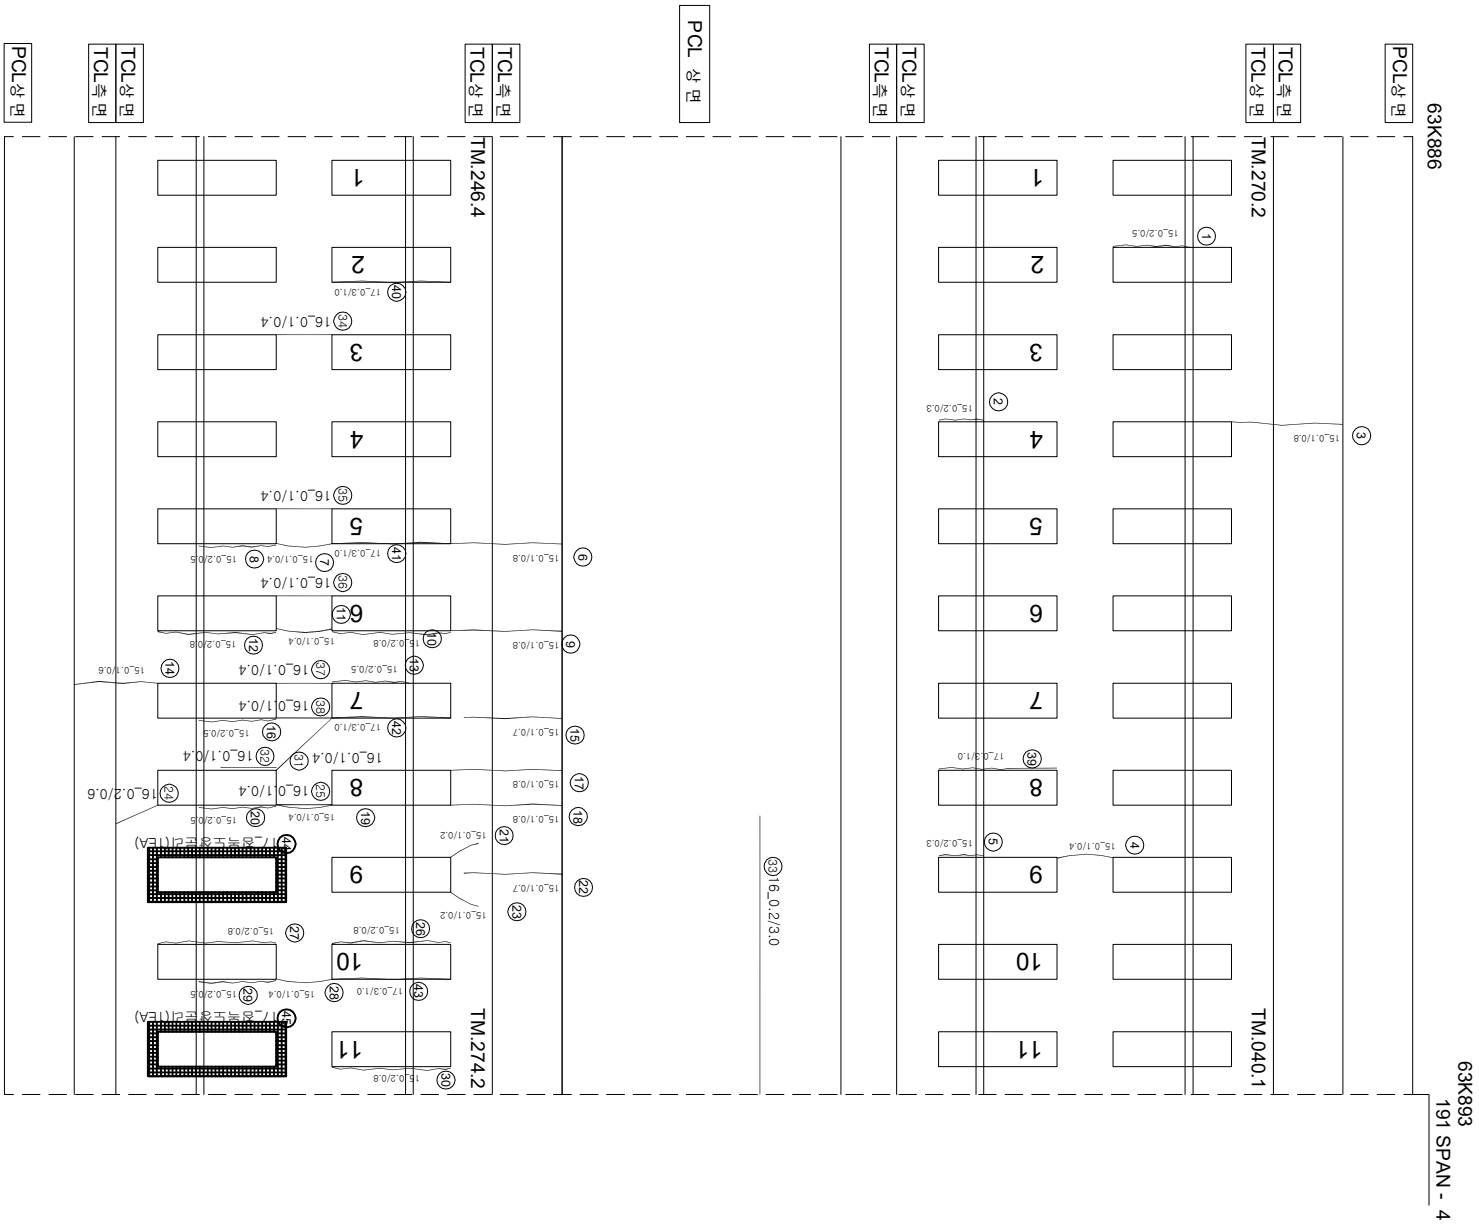

연번	순상	폭	연장	비고	연번	순상	폭	연장	비고
1	강제부 균열	0.2 mm	0.5 m		55				
2	강제부 균열	0.2 mm	0.3 m		56				
3	균열	0.1 mm	0.8 m		57				
4	균열	0.1 mm	0.4 m		58				
5	강제부 균열	0.2 mm	0.3 m		59				
6	균열	0.1 mm	0.8 m		60				
7	균열	0.1 mm	0.4 m		61				
8	강제부 균열	0.2 mm	0.5 m		62				
9	균열	0.1 mm	0.8 m		63				
10	강제부 균열	0.2 mm	0.8 m		64				
11	균열	0.1 mm	0.4 m		65				
12	강제부 균열	0.2 mm	0.8 m		66				
13	강제부 균열	0.2 mm	0.5 m		67				
14	균열	0.1 mm	0.6 m		68				
15	균열	0.1 mm	0.7 m		69				
16	강제부 균열	0.2 mm	0.5 m		70				
17	균열	0.1 mm	0.8 m		71				
18	균열	0.1 mm	0.8 m		72				
19	균열	0.1 mm	0.4 m		73				
20	강제부 균열	0.2 mm	0.5 m		74				
21	균열	0.1 mm	0.2 m		75				
22	균열	0.1 mm	0.7 m		76				
23	균열	0.1 mm	0.2 m		77				
24	균열	0.2 mm	0.6 m		78				
25	균열	0.1 mm	0.4 m		79				
26	강제부 균열	0.2 mm	0.8 m		80				
27	강제부 균열	0.2 mm	0.8 m		81				
28	균열	0.1 mm	0.4 m		82				
29	강제부 균열	0.2 mm	0.5 m		83				
30	강제부 균열	0.2 mm	0.8 m		84				
31	균열	0.1 mm	0.4 m		85				
32	강제부 균열	0.1 mm	0.4 m		86				
33	균열	0.2 mm	3.0 m		87				
34	균열	0.1 mm	0.4 m		88				
35	균열	0.1 mm	0.4 m		89				
36	균열	0.1 mm	0.4 m		90				
37	균열	0.1 mm	0.4 m		91				
38	균열	0.1 mm	0.4 m		92				
39	강제부 균열	0.3 mm	1.0 m	신규	93				
40	균열	0.3 mm	1.0 m	신규	94				
41	균열	0.3 mm	1.0 m	신규	95				
42	균열	0.3 mm	1.0 m	신규	96				
43	균열	0.3 mm	1.0 m	신규	97				
44	침하도상분리	1.0 mm	1.0 m	신규	98				
45	침하도상분리	1.0 mm	1.0 m	신규	99				
46					100				
47					101				
48					102				
49					103				
50					104				
51					105				
52					106				
53					107				
54					108				

시	행	사	용	역	영	용	역	사	과업책임자			연	구분									
									과	업	책		과	업	책							
KORAIL	한국철도공사	KOREA RAILROAD	2017년도 호남고속선 오송-광주송정간 콘크리트캐도 점검용역	(주) 한국구조물안전연구원 (주) 한국토목안전연구원 (재) 한국건설품질연구원	이 복 영	간윤강 김경기 문석기						연	침하도상분리	망상	박리, 박락, 파손	옹벽	시공이음분리, 축분리					
																		0.2260 (0.3mm이하 : 적색)	침하도상분리	철근노출	옹벽	시공이음분리, 축분리
0.4260 (0.3mm초과 0.5mm이하 : 황색)	망상	누수수원부	옹벽	시공이음분리, 축분리																		
0.6260 (0.5mm초과 1.0mm이하 : 적색)	박리, 박락, 파손	누수수원부	옹벽	시공이음분리, 축분리																		
1.0260 (1.0mm이상 : 불통색)	변태	옹벽	시공이음분리, 축분리																			