


호남고속선 정지 고가_1012(63.949~63.956km, S193-3)

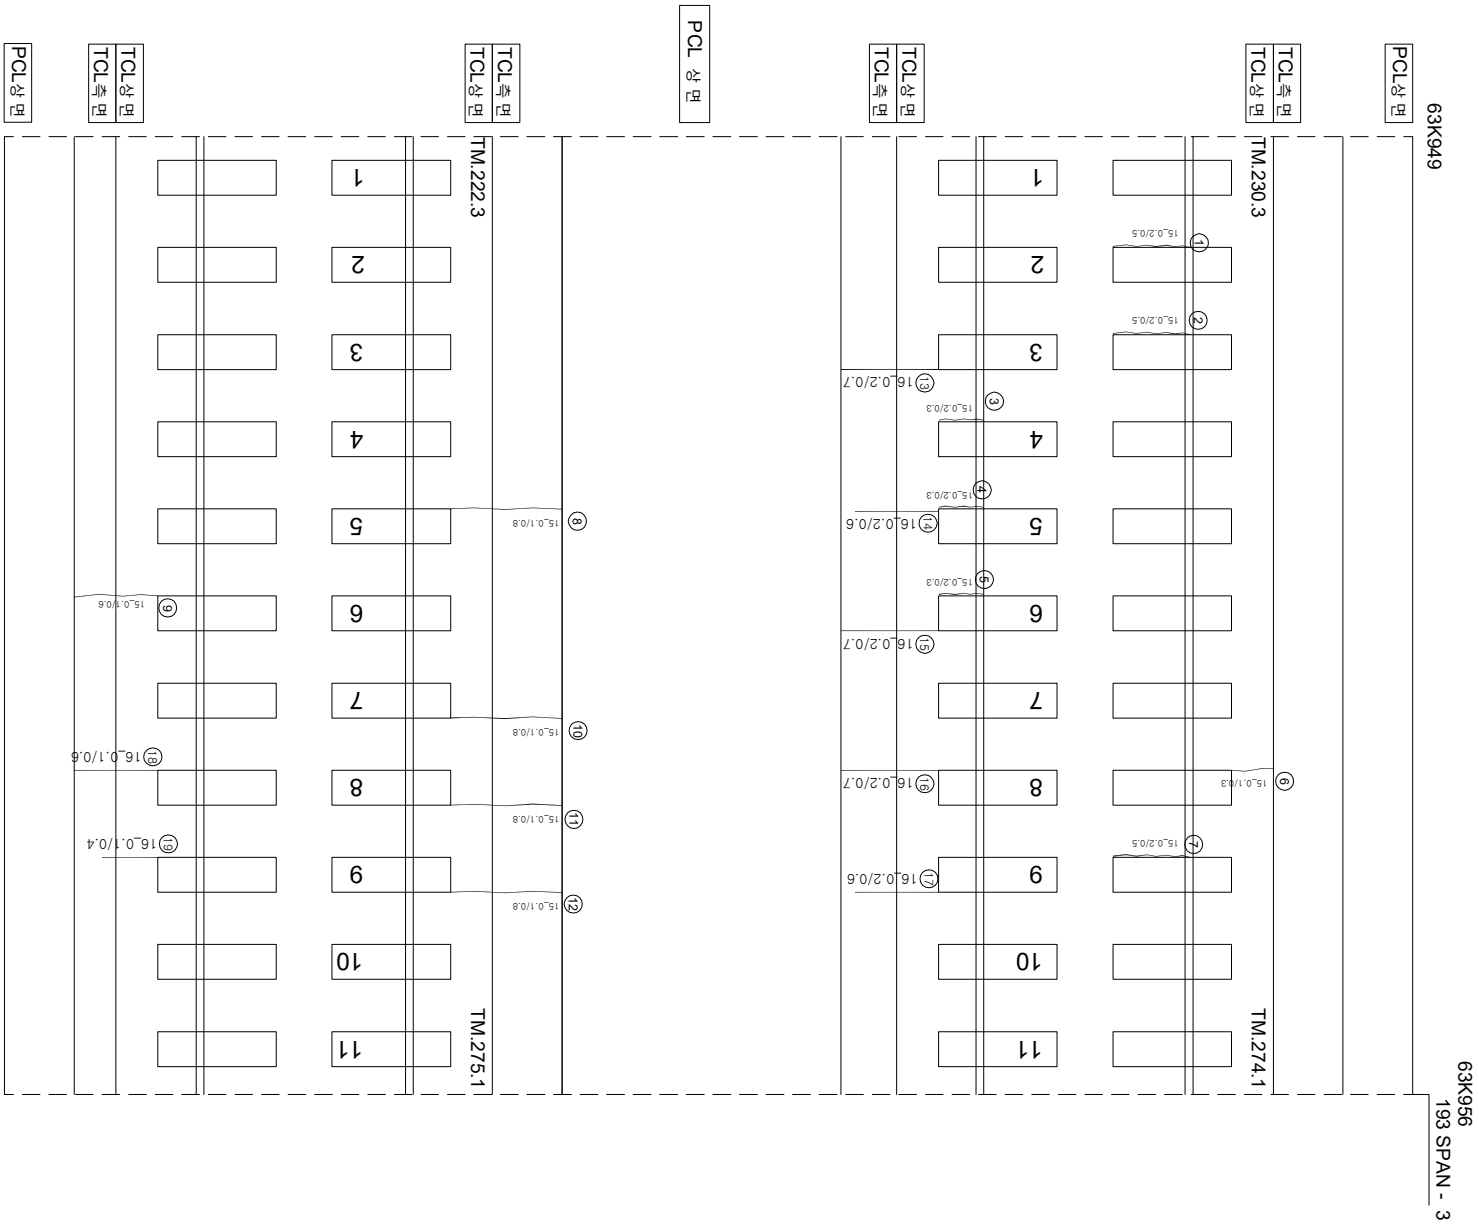

연번	순상	폭	연장	비고	연번	순상	폭	연장	비고
1	강제부 균열	0.2 mm	0.5 m		55				
2	강제부 균열	0.2 mm	0.5 m		56				
3	강제부 균열	0.2 mm	0.3 m		57				
4	강제부 균열	0.2 mm	0.3 m		58				
5	강제부 균열	0.2 mm	0.3 m		59				
6	균열	0.1 mm	0.3 m		60				
7	강제부 균열	0.2 mm	0.5 m		61				
8	균열	0.1 mm	0.8 m		62				
9	균열	0.1 mm	0.6 m		63				
10	균열	0.1 mm	0.8 m		64				
11	균열	0.1 mm	0.8 m		65				
12	균열	0.1 mm	0.8 m		66				
13	균열	0.2 mm	0.7 m		67				
14	균열	0.2 mm	0.6 m		68				
15	균열	0.2 mm	0.7 m		69				
16	균열	0.2 mm	0.7 m		70				
17	균열	0.2 mm	0.6 m		71				
18	균열	0.1 mm	0.6 m		72				
19	균열	0.1 mm	0.4 m		73				
20					74				
21					75				
22					76				
54					108				