


호남고속선 정지고가_1014(63.963~63.970km, S193-5)

63K963

P193
63K970
193 SPAN - 5

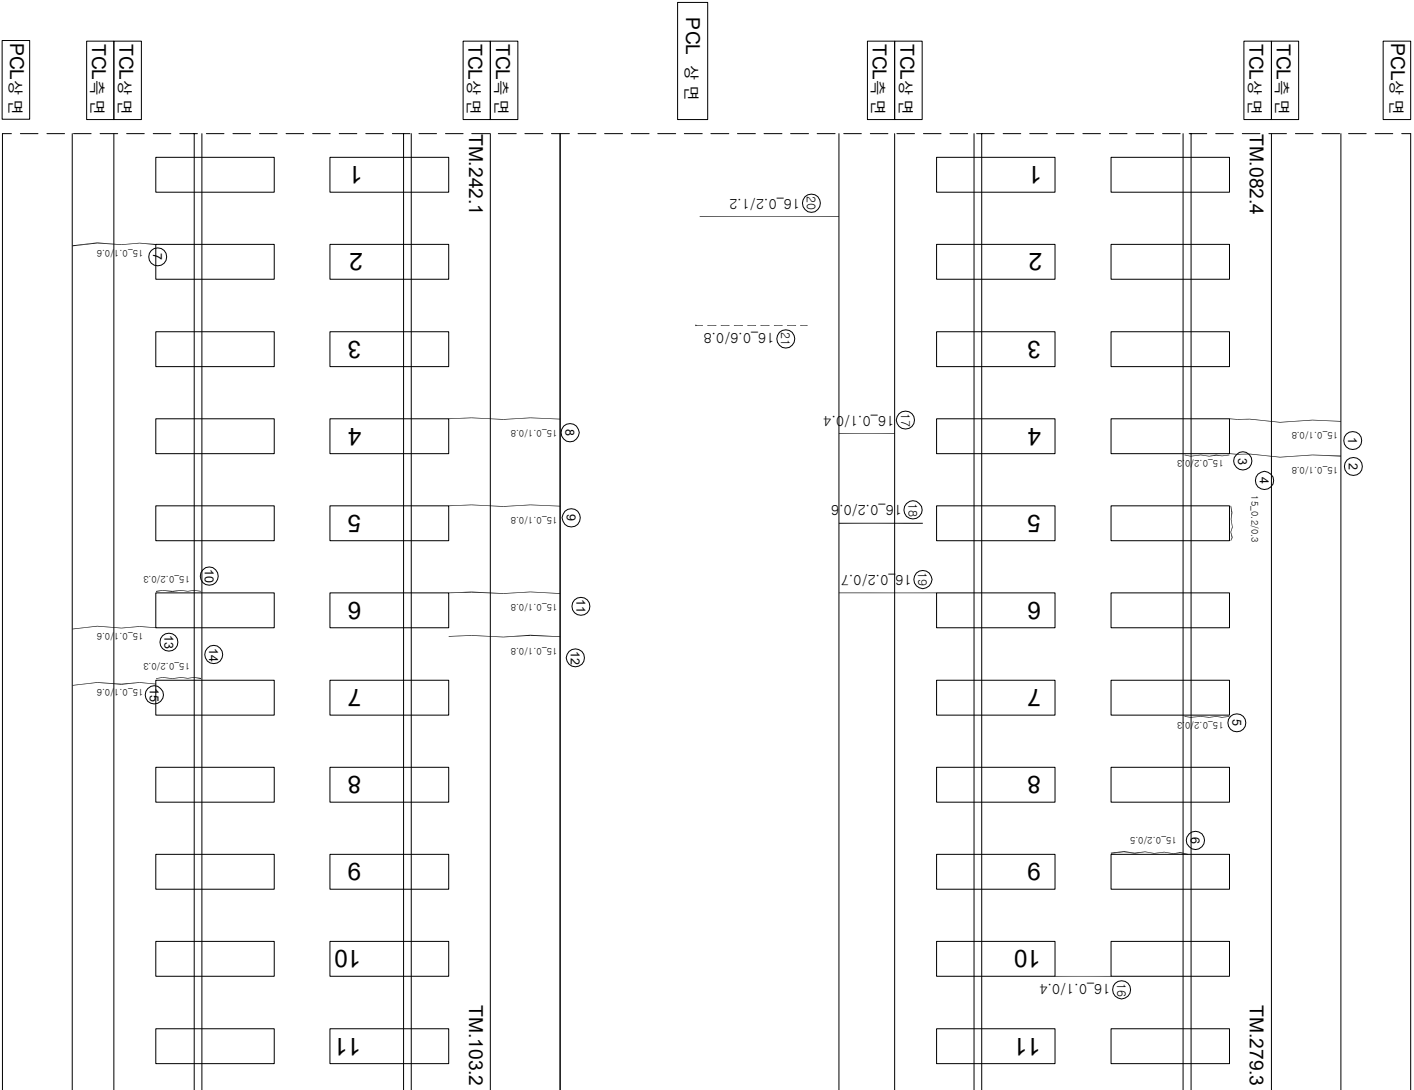

연번	순상	폭	연청	비고	연번	순상	폭	연청	비고
1	균열 0.1 mm	0.8 m	m		55				
2	균열 0.1 mm	0.8 m	m		56				
3	강제부 균열 0.2 mm	0.3 m	m		57				
4	강제부 균열 0.2 mm	0.3 m	m		58				
5	강제부 균열 0.2 mm	0.3 m	m		59				
6	강제부 균열 0.2 mm	0.5 m	m		60				
7	균열 0.1 mm	0.6 m	m		61				
8	균열 0.1 mm	0.8 m	m		62				
9	균열 0.1 mm	0.8 m	m		63				
10	강제부 균열 0.2 mm	0.3 m	m		64				
11	균열 0.1 mm	0.8 m	m		65				
12	균열 0.1 mm	0.8 m	m		66				
13	균열 0.1 mm	0.6 m	m		67				
14	강제부 균열 0.2 mm	0.3 m	m		68				
15	균열 0.1 mm	0.6 m	m		69				
16	균열 0.1 mm	0.4 m	m		70				
17	균열 0.1 mm	0.4 m	m		71				
18	균열 0.2 mm	0.6 m	m		72				
19	균열 0.2 mm	0.7 m	m		73				
20	균열 0.2 mm	1.2 m	m		74				
21	균열 0.6 mm	0.8 m	m		75				
22					76				
23					77				
24					78				
54					108				

시	행	사	영	역	영	공	역	사	과			연														
									관	영	자															
KORAIL	한국철도공사	KOREA RAILROAD	2017년도 호남고속선 오송-광주송정간 콘크리트케도 점검용역				(주) 한국구조물안전연구원 (주) 한국토목안전연구원 (재) 한국건설품질연구원	이 복 영	간 경 기 문 자 기		단															
													0.22% (0.3mm이하 : 적색)	형목도상분리												
																0.42% (0.3mm초과 0.5mm이하 : 황색)	망상									
																			0.92% (0.5mm초과 1.0mm이하 : 적색)	박리, 박락, 파손						
																						1.02% (1.0mm이상 : 불통색)	변태			
																									노상	