


호남고속선 정지고가_1016(63.977~63.984km, S194-2)

63K977

63K984
194 SPAN - 2

194 SPAN - 2

19

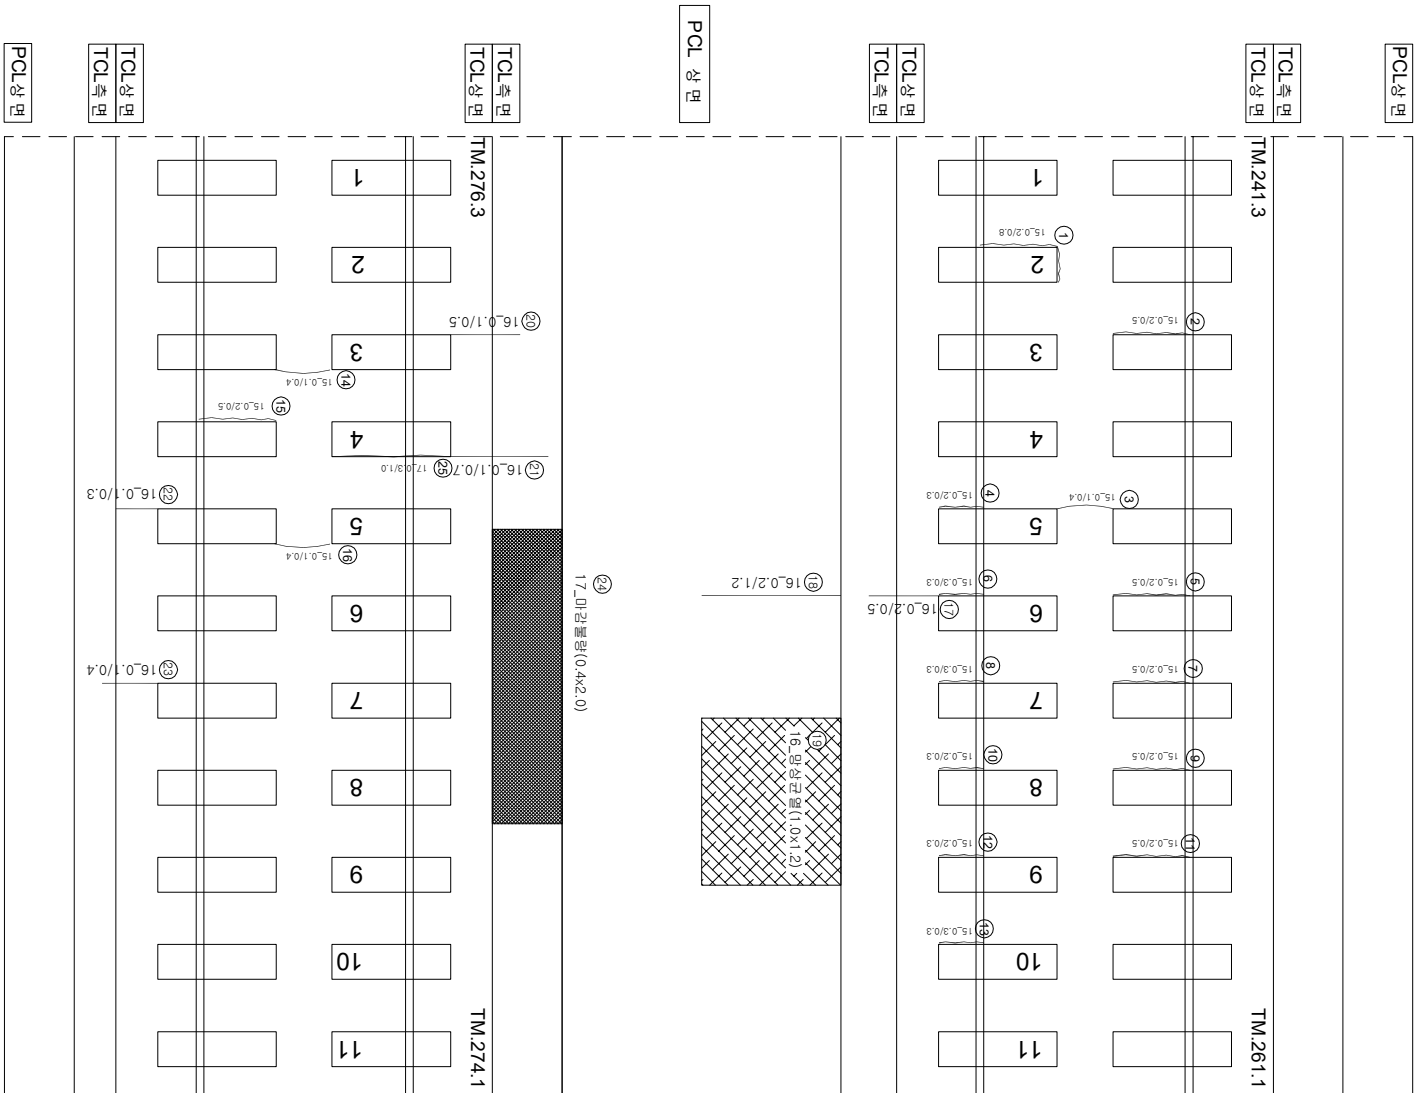

연번	순상	폭	연장	비고	연번	순상	폭	연장
1	강계부 군열	0.2 mm	0.8 m		55			
2	강계부 군열	0.2	0.5 m		56			
3	강계부 군열	0.1 mm	0.4 m		57			
4	강계부 군열	0.2 mm	0.3 m		58			
5	강계부 군열	0.2	0.5 m		59			
6	강계부 군열	0.3 mm	0.3 m		60			
7	강계부 군열	0.2	0.5 m		61			
8	강계부 군열	0.3 mm	0.3 m		62			
9	강계부 군열	0.2 mm	0.5 m		63			
10	강계부 군열	0.2 mm	0.3 m		64			
11	강계부 군열	0.2 mm	0.5 m		65			
12	강계부 군열	0.2 mm	0.3 m		66			
13	강계부 군열	0.3 mm	0.3 m		67			
14	군열	0.1 mm	0.4 m		68			
15	강계부 군열	0.2 mm	0.5 m		69			
16	군열	0.1 mm	0.4 m		70			
17	군열	0.2 mm	0.5 m		71			
18	군열	0.2 mm	1.2 m		72			
19	만상군열	1.0 m	1.2 m		73			
20	군열	0.1 mm	0.5 m		74			
21	군열	0.1 mm	0.7 m		75			
22	군열	0.1 mm	0.3 m		76			
23	군열	0.1 mm	0.4 m		77			
24	여간불량	0.4 mm	2.0 m	신규	78			
25	군열	0.3 mm	1.0 m	신규	79			
26					80			
27					81			
28					82			
29					83			
30					84			
31					85			
32					86			
33					87			
34					88			
35					89			
36					90			
37					91			
38					92			
39					93			
40					94			
41					95			
42					96			
43					97			
44					98			
45					99			
46					100			
47					101			
48					102			
49					103			
50					104			
51					105			
52					106			
53					107			
54					108			

시	행	사	영	여	명	영	여	사	단		
									계 열	영 역	장 치
KORAIL 한국철도공사 KOREA RAILROAD											
2017년도 호남고속선 오송-광주승정간 콘크리트케도 점검용역						(주)한국조물안전연구원 (주)한국도로안전연구원 (재)한국건설품질연구원					
						이 복 영					
						간윤강 김경기 문석기					
									점		
									〰〰〰 (0.3mm이하 : 흑색)		
									〰〰〰 (0.3mm초과 0.5mm이하 : 청색)		
									〰〰〰 (0.5mm초과 1.0mm이하 : 적색)		
									〰〰〰 (1.0mm이상 : 분홍색)		
									한목도양본리		
									창고노출		
									누수·습윤부		
									시공이음본리, 종본리		