


호남고속선 정지코가_1031(64.082~64.089km, S197-2)

64K082

64K089
197 SPAN - 2

197 SPAN - 2

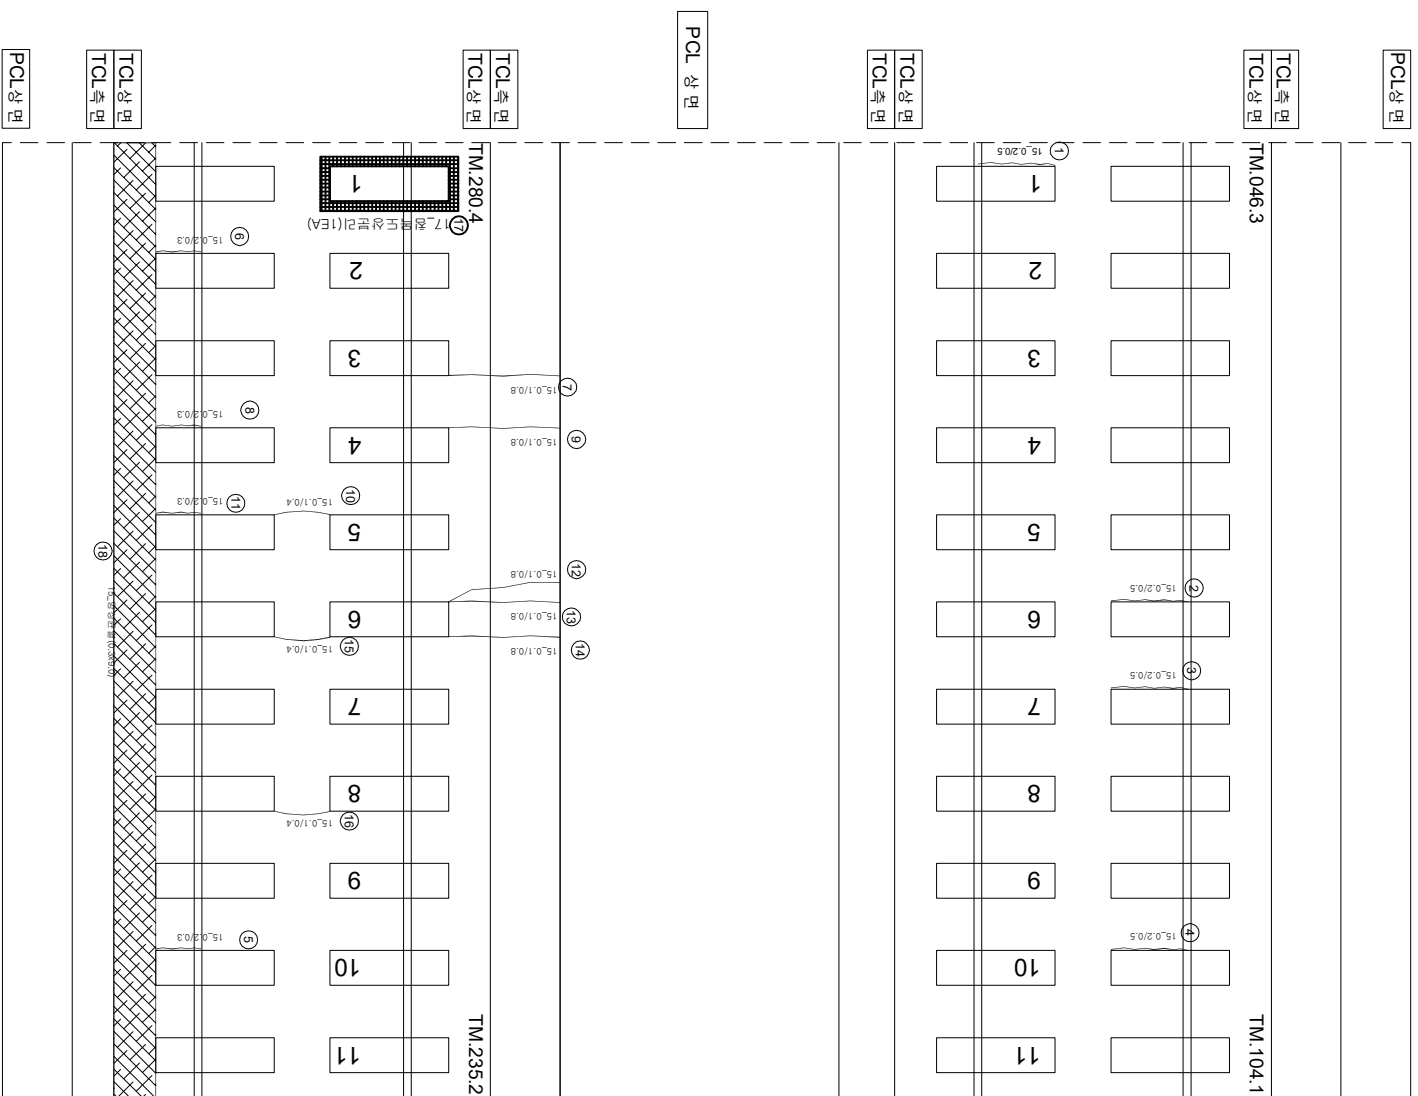

연번	순상	폭	연장	비고	연번	순상	폭	연장	비고
1	강계부 균열	0.2 mm	0.5 m		55				
2	강계부 균열	0.2 mm	0.5 m		56				
3	강계부 균열	0.2 mm	0.5 m		57				
4	강계부 균열	0.2 mm	0.5 m		58				
5	강계부 균열	0.2 mm	0.3 m		59				
6	강계부 균열	0.2 mm	0.3 m		60				
7	균열	0.1 mm	0.8 m		61				
8	강계부 균열	0.2 mm	0.3 m		62				
9	균열	0.1 mm	0.8 m		63				
10	균열	0.1 mm	0.4 m		64				
11	강계부 균열	0.2 mm	0.3 m		65				
12	균열	0.1 mm	0.8 m		66				
13	균열	0.1 mm	0.8 m		67				
14	균열	0.1 mm	0.8 m		68				
15	균열	0.1 mm	0.4 m		69				
16	균열	0.1 mm	0.4 m		70				
17	철목도상분리		1.0 m	상규	71				
18					72				
19					73				
20					74				
54					108				

[illegible]