


호남고속선 정지코가 - 1035(64.110~64.117km, S198-1)

64K110

64K117
198 SPAN - 1

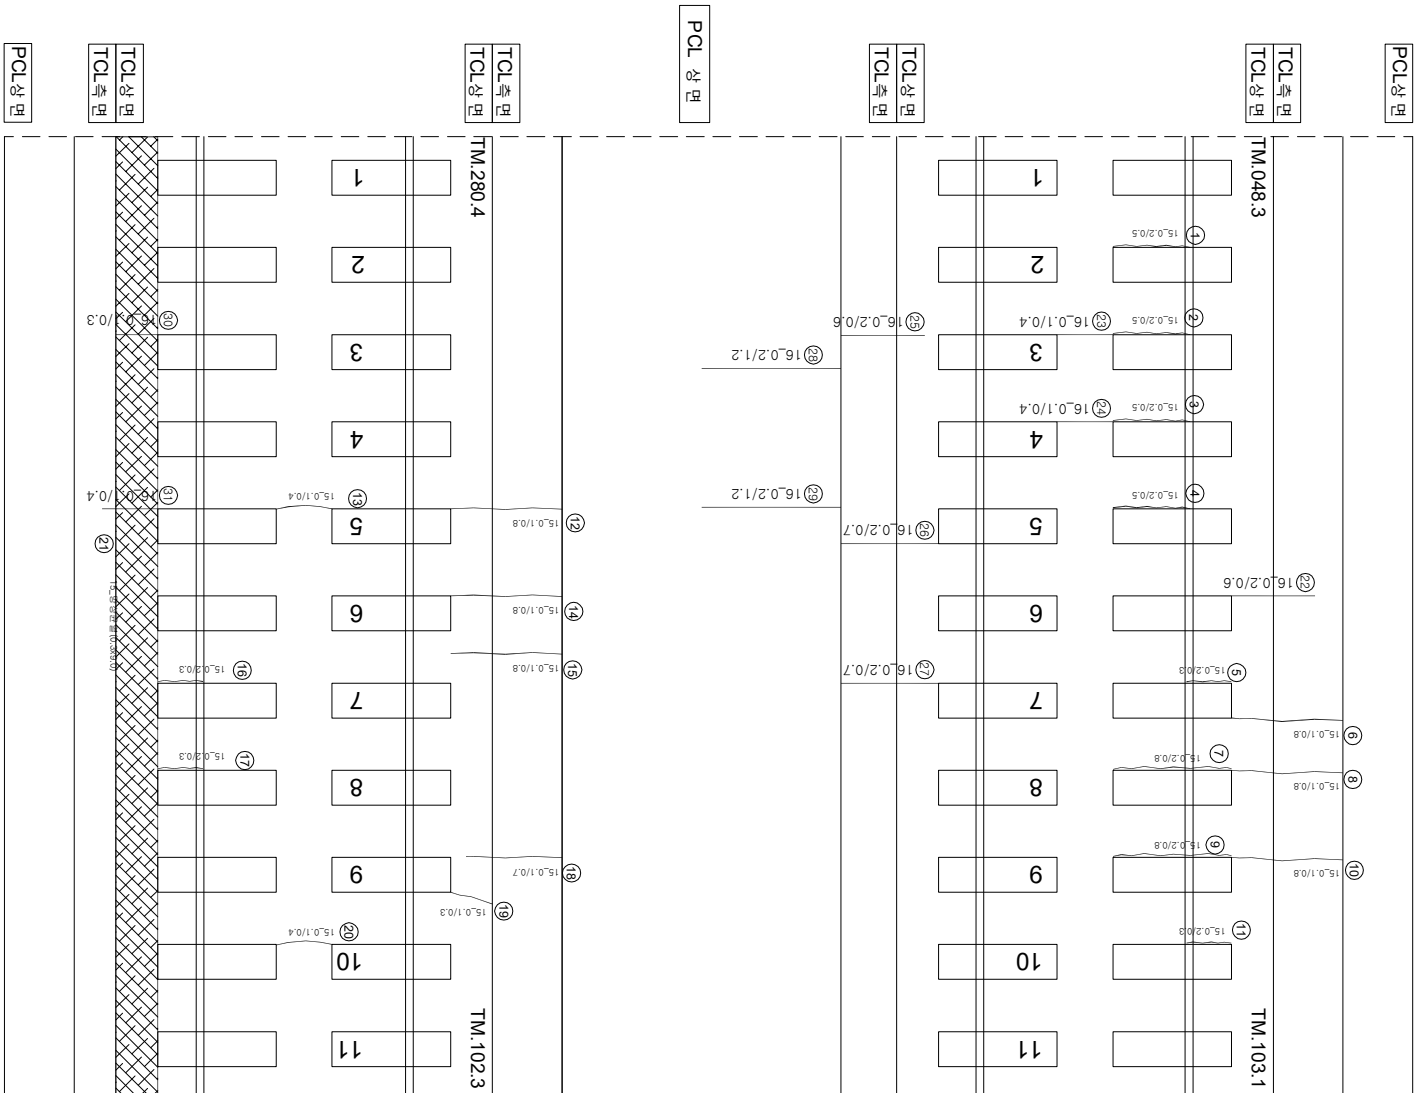

연번	순상	폭	연장	비고	연번	순상	폭	연장	비고
1	강계부 군열	0.2 mm	0.5 m		55				
2	강계부 군열	0.2 mm	0.5 m		56				
3	강계부 군열	0.2 mm	0.5 m		57				
4	강계부 군열	0.2 mm	0.5 m		58				
5	강계부 군열	0.2 mm	0.3 m		59				
6	군열	0.1 mm	0.8 m		60				
7	강계부 군열	0.2 mm	0.8 m		61				
8	군열	0.1 mm	0.8 m		62				
9	강계부 군열	0.2 mm	0.8 m		63				
10	군열	0.1 mm	0.8 m		64				
11	강계부 군열	0.2 mm	0.3 m		65				
12	군열	0.1 mm	0.8 m		66				
13	군열	0.1 mm	0.4 m		67				
14	군열	0.1 mm	0.8 m		68				
15	군열	0.1 mm	0.8 m		69				
16	강계부 군열	0.2 mm	0.3 m		70				
17	강계부 군열	0.2 mm	0.3 m		71				
18	군열	0.1 mm	0.7 m		72				
19	군열	0.1 mm	0.3 m		73				
20	군열	0.1 mm	0.4 m		74				
21	방수 군열	0.3 m	9 m		75				
22	군열	0.2 mm	0.6 m		76				
23	군열	0.1 mm	0.4 m		77				
24	군열	0.1 mm	0.4 m		78				
25	군열	0.2 mm	0.6 m		79				
26	군열	0.2 mm	0.7 m		80				
27	군열	0.2 mm	0.7 m		81				
28	군열	0.2 mm	1.2 m		82				
29	군열	0.2 mm	1.2 m		83				
30	군열	0.1 mm	0.3 m		84				
31	군열	0.1 mm	0.4 m		85				
32					86				
33					87				
34					88				
35					89				
36					90				
37					91				
38					92				
39					93				
40					94				
41					95				
42					96				
43					97				
44					98				
45					99				
46					100				
47					101				
48					102				
49					103				
50					104				
51					105				
52					106				
53					107				
54					108				

시	행	사	용	역	명	용	역	사	이		관								
									관	안									
									관	안	관	안							
KORAIL KOREA RAILROAD	한국철도공사	2017년도 호남고속선 오송~광주승정간 콘크리트케도 점검용역				(주)한국국토물안정연구원 (주)한국국토안전연구원 (재)한국건설품질연구원		이	복	영	관								
												간	영	관	안				
																관	안		
																		관	안