


호남고속선 정지고가_1068(64.341~64.348km, S204-4)

64K341
64K348
204 SPAN - 4

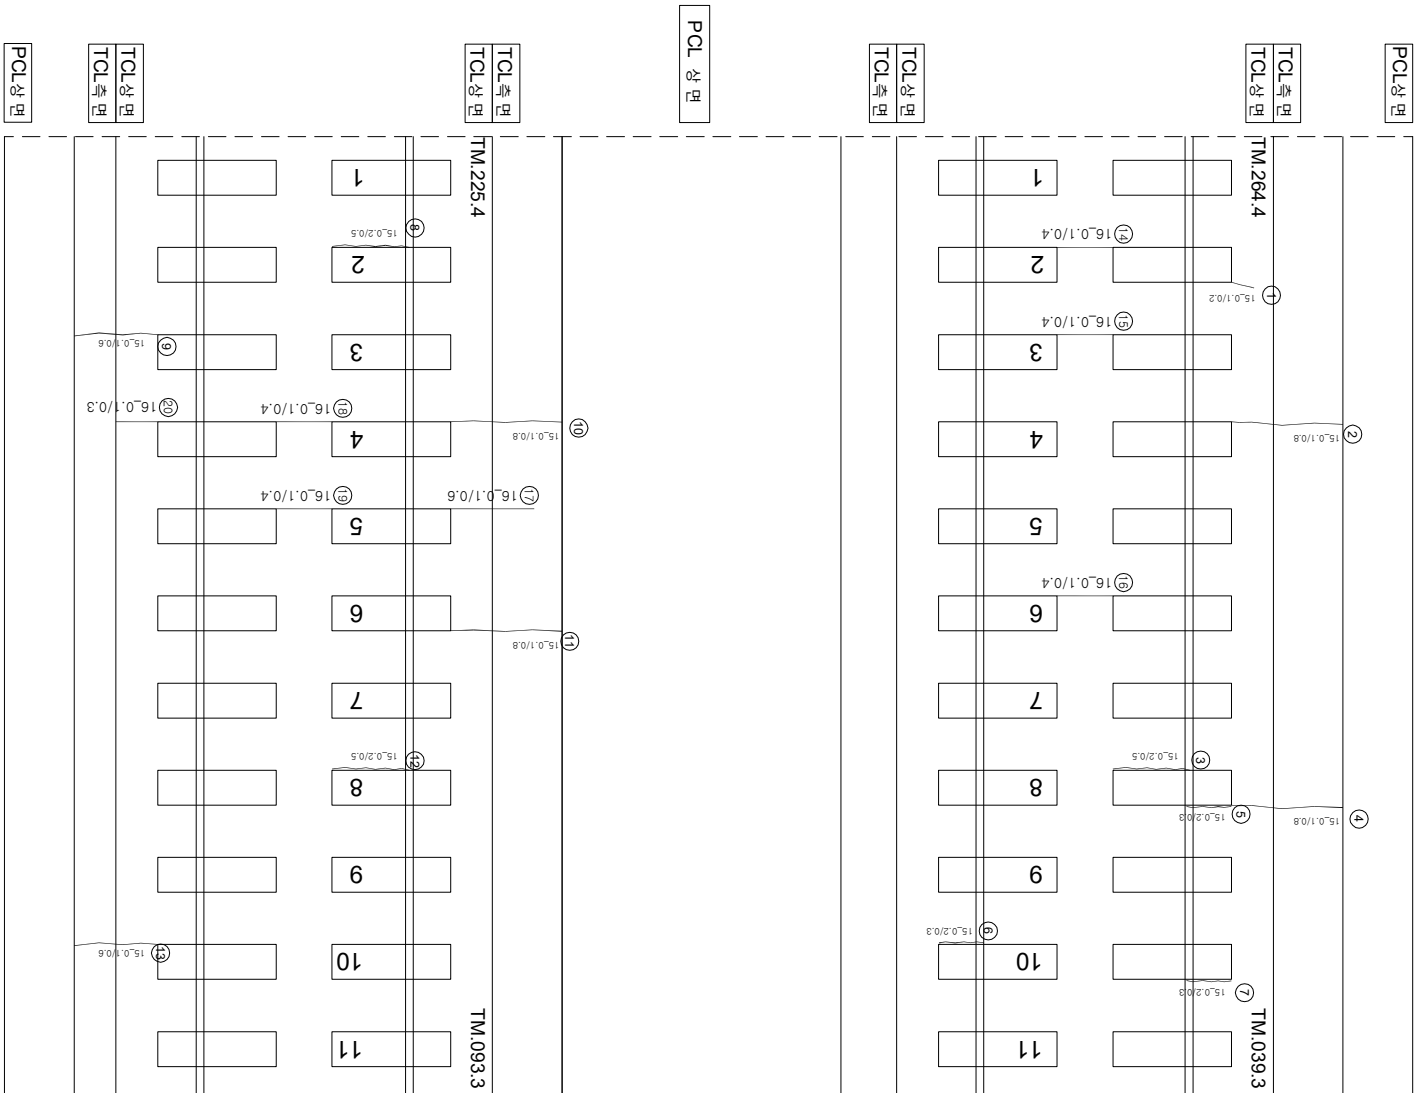

연번	순상	폭	연장	비고	연번	순상	폭	연장	비고
1	균열 0.1 mm	0.2 m	m		55				
2	균열 0.1 mm	0.8 m	m		56				
3	장계부 균열 0.2 mm	0.5 m	m		57				
4	균열 0.1 mm	0.8 m	m		58				
5	장계부 균열 0.2 mm	0.3 m	m		59				
6	장계부 균열 0.2 mm	0.3 m	m		60				
7	장계부 균열 0.2 mm	0.3 m	m		61				
8	장계부 균열 0.2 mm	0.5 m	m		62				
9	균열 0.1 mm	0.6 m	m		63				
10	균열 0.1 mm	0.8 m	m		64				
11	균열 0.1 mm	0.8 m	m		65				
12	장계부 균열 0.2 mm	0.5 m	m		66				
13	균열 0.1 mm	0.6 m	m		67				
14	균열 0.1 mm	0.4 m	m		68				
15	균열 0.1 mm	0.4 m	m		69				
16	균열 0.1 mm	0.4 m	m		70				
17	균열 0.1 mm	0.6 m	m		71				
18	균열 0.1 mm	0.4 m	m		72				
19	균열 0.1 mm	0.4 m	m		73				
20	균열 0.1 mm	0.3 m	m		74				
21					75				
22					76				
23					77				
54					108				

시	행	사	공	역	영	공	역	사	단			영
									과	인	장	
한국철도공사												
2017년도 호남고속선 오송-광주송정간 콘크리트케도 점검용역												
(주) 한국구조물안전연구원 (주) 한국토목안전연구원 (재) 한국건설품질연구원												
이 복 영												
간 윤 강 김 경 기 문 석 기												
영												
0.22% (0.3mm이하 : 적색)												
충북도상판리												
0.42% (0.3mm초과 0.5mm이하 : 황색)												
망산												
0.92% (0.5mm초과 1.0mm이하 : 적색)												
박리,박리,파손												
불통색												
1.02% (1.0mm이상 : 불통색)												
변대												
시공이음분리,충분리												