


호남고속선 정지코가_1072(64.369~64.376km, S205-3)

64K369

64K376
205 SPAN - 3

205 SPAN - 3

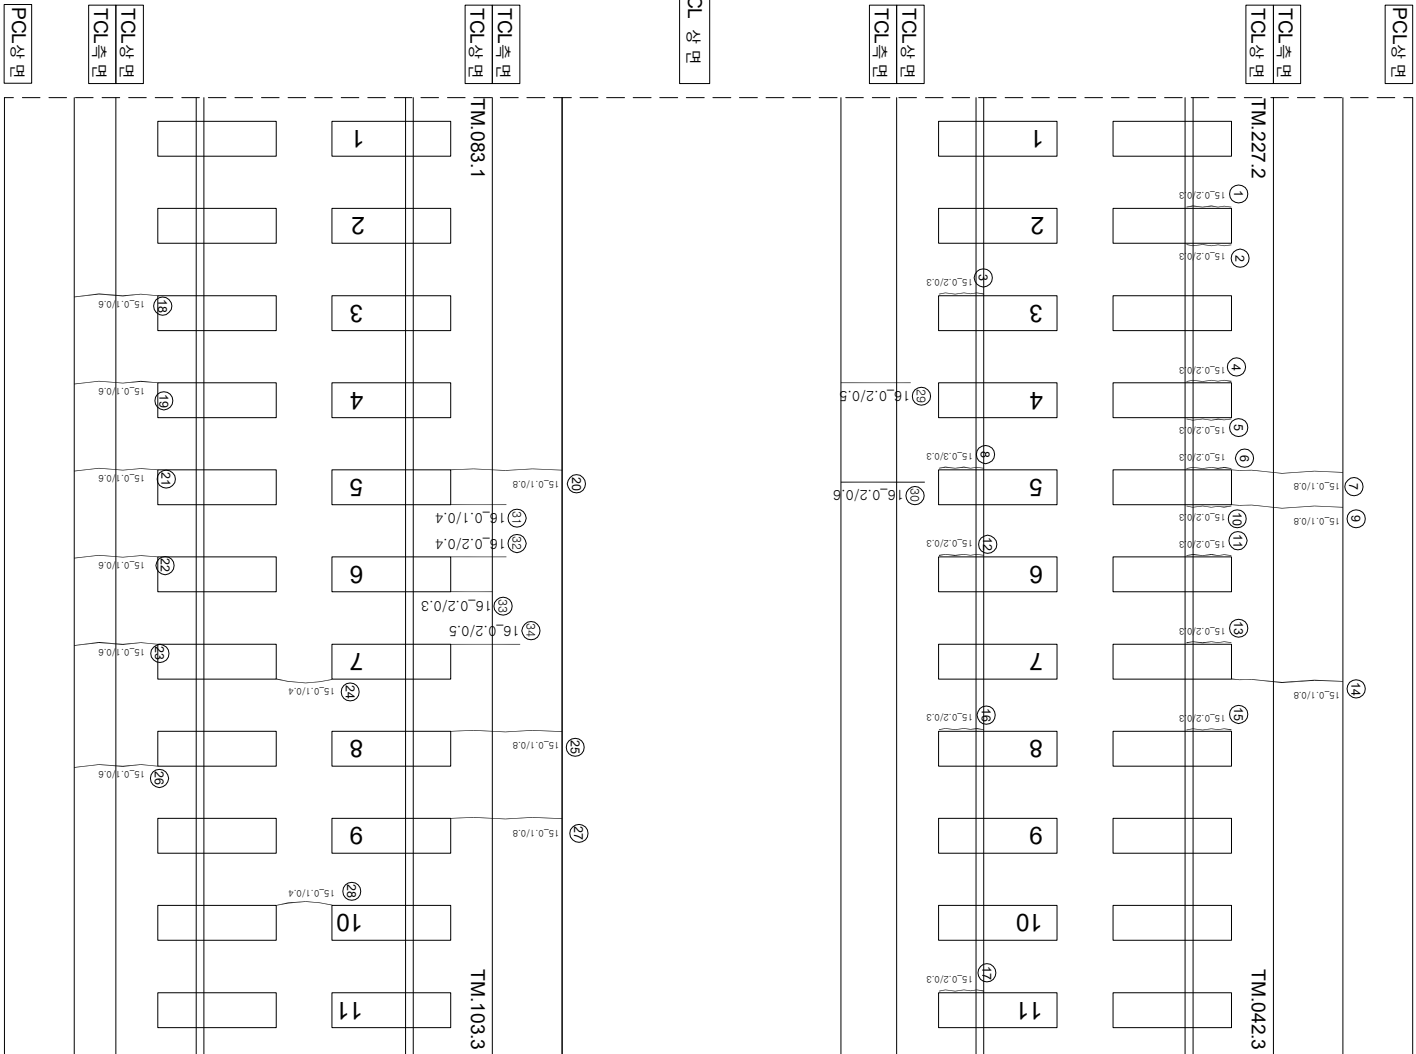

연번	순상	폭	연장	비고	연번	순상	폭	연장	비고
1	강제부 균열	0.2 mm	0.3 m		55				
2	강제부 균열	0.2 mm	0.3 m		56				
3	강제부 균열	0.2 mm	0.3 m		57				
4	강제부 균열	0.2 mm	0.3 m		58				
5	강제부 균열	0.2 mm	0.3 m		59				
6	강제부 균열	0.2 mm	0.3 m		60				
7	균열	0.1 mm	0.8 m		61				
8	강제부 균열	0.3 mm	0.3 m		62				
9	균열	0.1 mm	0.8 m		63				
10	강제부 균열	0.2 mm	0.3 m		64				
11	강제부 균열	0.2 mm	0.3 m		65				
12	강제부 균열	0.2 mm	0.3 m		66				
13	강제부 균열	0.2 mm	0.3 m		67				
14	균열	0.1 mm	0.8 m		68				
15	강제부 균열	0.2 mm	0.3 m		69				
16	강제부 균열	0.2 mm	0.3 m		70				
17	강제부 균열	0.2 mm	0.3 m		71				
18	균열	0.1 mm	0.6 m		72				
19	균열	0.1 mm	0.6 m		73				
20	균열	0.1 mm	0.8 m		74				
21	균열	0.1 mm	0.6 m		75				
22	균열	0.1 mm	0.6 m		76				
23	균열	0.1 mm	0.6 m		77				
24	균열	0.1 mm	0.4 m		78				
25	균열	0.1 mm	0.8 m		79				
26	균열	0.1 mm	0.6 m		80				
27	균열	0.1 mm	0.8 m		81				
28	균열	0.1 mm	0.4 m		82				
29	균열	0.2 mm	0.5 m		83				
30	균열	0.2 mm	0.6 m		84				
31	균열	0.1 mm	0.4 m		85				
32	균열	0.2 mm	0.4 m		86				
33	균열	0.2 mm	0.3 m		87				
34	균열	0.2 mm	0.5 m		88				
35					89				
36					90				
37					91				
38					92				
39					93				
40					94				
41					95				
42					96				
43					97				
44					98				
45					99				
46					100				
47					101				
48					102				
49					103				
50					104				
51					105				
52					106				
53					107				
54					108				

시	행	사	영	여	명	영	여	사	단								
									계열	영역	장지						
KORAIL 한국철도공사 KOREA RAILROAD																	
2017년도 호남고속선 오송-광주승정간 콘크리트케도 점검용역						(주) 한국조물안전연구원 (주) 한국도로안전연구원 (재) 한국건설품질연구원											
이복영								간윤강 김경기 문석기		점							
										〰		0.220 (0.3mm이하 : 흑색)		한목도강본리		자로본리	
										〰		0.420 (0.3mm초과 0.5mm이하 : 청색)		망상		철판노출	
										〰		0.620 (0.5mm초과 1.0mm이하 : 적색)		바리,벽박,파손		누수,습윤부	
										〰		1.020 (1.0mm이상 : 분홍색)		변태		시공이음본리,충본리	