


호남고속선 정지코가\_1081(64.432~64.439km, S207-2)

64K432

64K439  
207 SPAN - 2

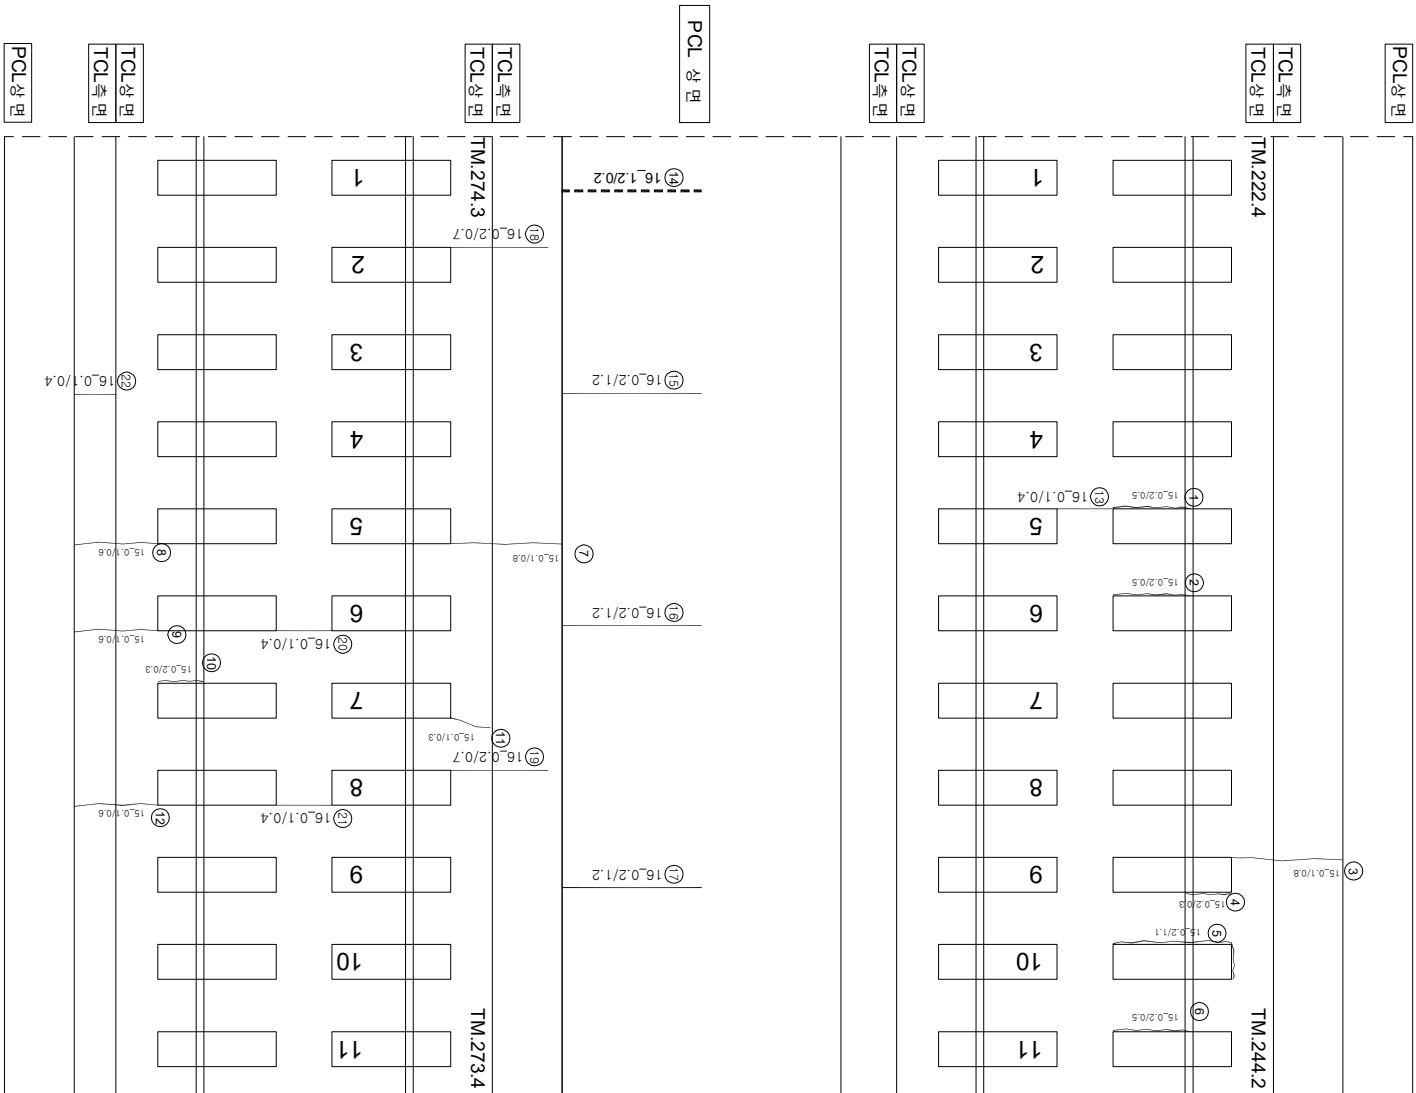

| 연번 | 내선     | 복      | 연장    | 비고 | 연번  | 내선 | 복 | 연장 | 비고 |
|----|--------|--------|-------|----|-----|----|---|----|----|
| 1  | 장계부 군열 | 0.2 mm | 0.5 m | m  | 55  |    |   |    |    |
| 2  | 장계부 군열 | 0.2 mm | 0.5 m |    | 56  |    |   |    |    |
| 3  | 군열     | 0.1 mm | 0.8 m |    | 57  |    |   |    |    |
| 4  | 장계부 군열 | 0.2 mm | 0.3 m |    | 58  |    |   |    |    |
| 5  | 장계부 군열 | 0.2 mm | 1.1 m |    | 59  |    |   |    |    |
| 6  | 장계부 군열 | 0.2 mm | 0.5 m | m  | 60  |    |   |    |    |
| 7  | 군열     | 0.1 mm | 0.8 m | m  | 61  |    |   |    |    |
| 8  | 군열     | 0.1 mm | 0.6 m | m  | 62  |    |   |    |    |
| 9  | 군열     | 0.1 mm | 0.6 m |    | 63  |    |   |    |    |
| 10 | 장계부 군열 | 0.2 mm | 0.3 m | m  | 64  |    |   |    |    |
| 11 | 군열     | 0.1 mm | 0.3 m |    | 65  |    |   |    |    |
| 12 | 군열     | 0.1 mm | 0.6 m | m  | 66  |    |   |    |    |
| 13 | 군열     | 0.1 mm | 0.4 m | m  | 67  |    |   |    |    |
| 14 | 군열     | 1.2 mm | 0.2 m | m  | 68  |    |   |    |    |
| 15 | 군열     | 0.2 mm | 1.2 m |    | 69  |    |   |    |    |
| 16 | 군열     | 0.2 mm | 1.2 m |    | 70  |    |   |    |    |
| 17 | 군열     | 0.2 mm | 1.2 m | m  | 71  |    |   |    |    |
| 18 | 군열     | 0.2 mm | 0.7 m |    | 72  |    |   |    |    |
| 19 | 군열     | 0.2 mm | 0.7 m | m  | 73  |    |   |    |    |
| 20 | 군열     | 0.1 mm | 0.4 m | m  | 74  |    |   |    |    |
| 21 | 군열     | 0.1 mm | 0.4 m | m  | 75  |    |   |    |    |
| 22 | 군열     | 0.1 mm | 0.4 m | m  | 76  |    |   |    |    |
| 23 |        |        |       |    | 77  |    |   |    |    |
| 24 |        |        |       |    | 78  |    |   |    |    |
| 25 |        |        |       |    | 79  |    |   |    |    |
| 26 |        |        |       |    | 80  |    |   |    |    |
| 27 |        |        |       |    | 81  |    |   |    |    |
| 28 |        |        |       |    | 82  |    |   |    |    |
| 29 |        |        |       |    | 83  |    |   |    |    |
| 30 |        |        |       |    | 84  |    |   |    |    |
| 31 |        |        |       |    | 85  |    |   |    |    |
| 32 |        |        |       |    | 86  |    |   |    |    |
| 33 |        |        |       |    | 87  |    |   |    |    |
| 34 |        |        |       |    | 88  |    |   |    |    |
| 35 |        |        |       |    | 89  |    |   |    |    |
| 36 |        |        |       |    | 90  |    |   |    |    |
| 37 |        |        |       |    | 91  |    |   |    |    |
| 38 |        |        |       |    | 92  |    |   |    |    |
| 39 |        |        |       |    | 93  |    |   |    |    |
| 40 |        |        |       |    | 94  |    |   |    |    |
| 41 |        |        |       |    | 95  |    |   |    |    |
| 42 |        |        |       |    | 96  |    |   |    |    |
| 43 |        |        |       |    | 97  |    |   |    |    |
| 44 |        |        |       |    | 98  |    |   |    |    |
| 45 |        |        |       |    | 99  |    |   |    |    |
| 46 |        |        |       |    | 100 |    |   |    |    |
| 47 |        |        |       |    | 101 |    |   |    |    |
| 48 |        |        |       |    | 102 |    |   |    |    |
| 49 |        |        |       |    | 103 |    |   |    |    |
| 50 |        |        |       |    | 104 |    |   |    |    |
| 51 |        |        |       |    | 105 |    |   |    |    |
| 52 |        |        |       |    | 106 |    |   |    |    |
| 53 |        |        |       |    | 107 |    |   |    |    |
| 54 |        |        |       |    | 108 |    |   |    |    |

| 시                                              | 행 사 | 운 | 역 | 명 | 용 | 역 | 사 | 구 간                      |        |        |
|------------------------------------------------|-----|---|---|---|---|---|---|--------------------------|--------|--------|
|                                                |     |   |   |   |   |   |   | 과<br>개                   | 인<br>원 | 지<br>점 |
| KORAIL 한국철도공사<br>KOREA RAILROAD                |     |   |   |   |   |   |   |                          |        |        |
| 2017년도 호남고속선 오송-광주상정간 콘크리트케도 점검영역              |     |   |   |   |   |   |   |                          |        |        |
| (주) 한국구조물안전연구원<br>(주)한국도로안전연구원<br>(재)한국건설기술연구원 |     |   |   |   |   |   |   | 이 복 영                    |        |        |
|                                                |     |   |   |   |   |   |   | 간 윤 경<br>김 정 기<br>문 선 기  |        |        |
|                                                |     |   |   |   |   |   |   | 영 역                      |        |        |
|                                                |     |   |   |   |   |   |   | 〰〰〰 (0.5m이하) : 적색        |        |        |
|                                                |     |   |   |   |   |   |   | 〰〰〰 (0.5m초과 0.5m이하) : 황색 |        |        |
|                                                |     |   |   |   |   |   |   | 〰〰〰 (0.5m초과 1.0m이하) : 적색 |        |        |
|                                                |     |   |   |   |   |   |   | 〰〰〰 (1.0m이상) : 불발색       |        |        |
|                                                |     |   |   |   |   |   |   | 참목대상분리                   |        |        |
|                                                |     |   |   |   |   |   |   | 철근노출                     |        |        |
|                                                |     |   |   |   |   |   |   | 누수, 슬럼프                  |        |        |
|                                                |     |   |   |   |   |   |   | 시공이음분리, 종분리              |        |        |