


호남고속선 정지코가 - 1088(64.481~64.488km, S208-4)

64K481

64K488
208 SPAN - 4

208 SPAN - 4

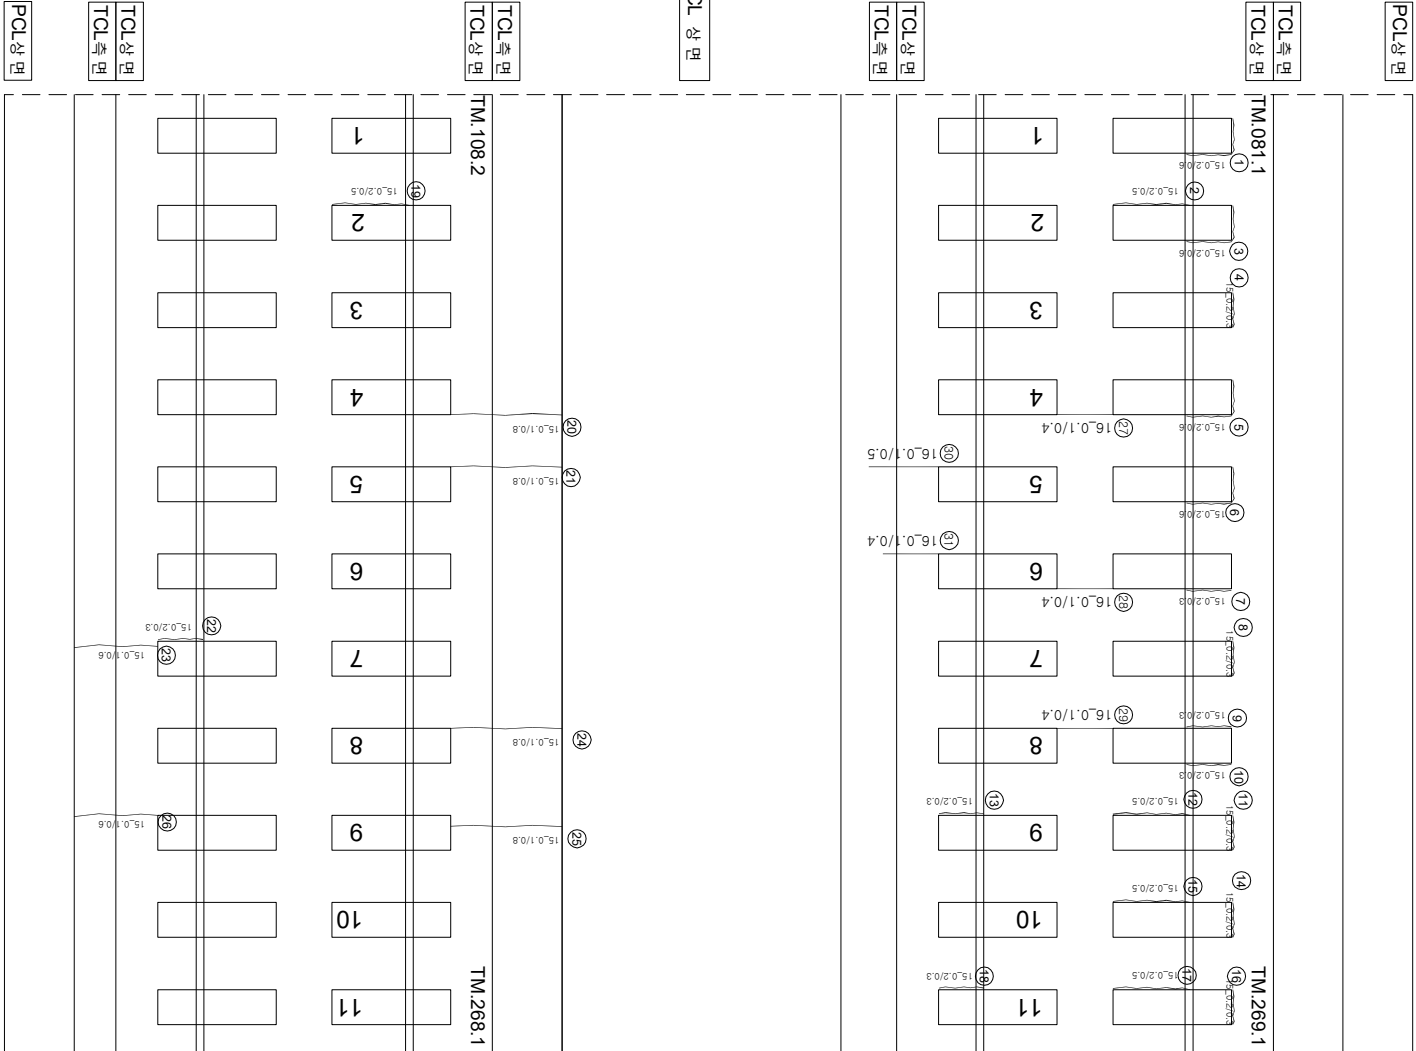

연번	순상	폭	연장	비고	연번	순상	폭	연장	비고
1	강제부 균열	0.2 mm	0.6 m		55				
2	강제부 균열	0.2 mm	0.5 m		56				
3	강제부 균열	0.2 mm	0.6 m		57				
4	강제부 균열	0.2 mm	0.3 m		58				
5	강제부 균열	0.2 mm	0.6 m		59				
6	강제부 균열	0.2 mm	0.6 m		60				
7	강제부 균열	0.2 mm	0.3 m		61				
8	강제부 균열	0.2 mm	0.3 m		62				
9	강제부 균열	0.2 mm	0.3 m		63				
10	강제부 균열	0.2 mm	0.3 m		64				
11	강제부 균열	0.2 mm	0.3 m		65				
12	강제부 균열	0.2 mm	0.5 m		66				
13	강제부 균열	0.2 mm	0.3 m		67				
14	강제부 균열	0.2 mm	0.3 m		68				
15	강제부 균열	0.2 mm	0.5 m		69				
16	강제부 균열	0.2 mm	0.3 m		70				
17	강제부 균열	0.2 mm	0.5 m		71				
18	강제부 균열	0.2 mm	0.3 m		72				
19	강제부 균열	0.2 mm	0.5 m		73				
20	균열	0.1 mm	0.8 m		74				
21	균열	0.1 mm	0.8 m		75				
22	강제부 균열	0.2 mm	0.3 m		76				
23	균열	0.1 mm	0.6 m		77				
24	균열	0.1 mm	0.8 m		78				
25	균열	0.1 mm	0.8 m		79				
26	균열	0.1 mm	0.6 m		80				
27	균열	0.1 mm	0.4 m		81				
28	균열	0.1 mm	0.4 m		82				
29	균열	0.1 mm	0.4 m		83				
30	균열	0.1 mm	0.5 m		84				
31	균열	0.1 mm	0.4 m		85				
32					86				
33					87				
34					88				
35					89				
36					90				
37					91				
38					92				
39					93				
40					94				
41					95				
42					96				
43					97				
44					98				
45					99				
46					100				
47					101				
48					102				
49					103				
50					104				
51					105				
52					106				
53					107				
54					108				

시	행	사	운	역	명	운	역	사	구		명	
									과	인		장	아	
									계	인	장	아	
									관	적	임	지	
									분	아	별	적	
									임	지	임	지	
KORAIL KOREA RAILROAD	한국철도공사	2017년도 호남고속선 오송-광주상정간 콘크리트케도 점검용역	(주) 한국구조물안전연구원 (주) 한국국토안전연구원 (재) 한국건설철도연구원	이	복	영	간	영	경	김	정	기	원	선	역	명	지	구	과	인	장	아	별	적	임	지	원	명	지	구	과	인	장	아	별	적	임	지	원	명	지	구	과	인