


호남고속선 정지코가_1094(64.522~64.529km, S209-5)

64K522

P209
64K529
209 SPAN - 5

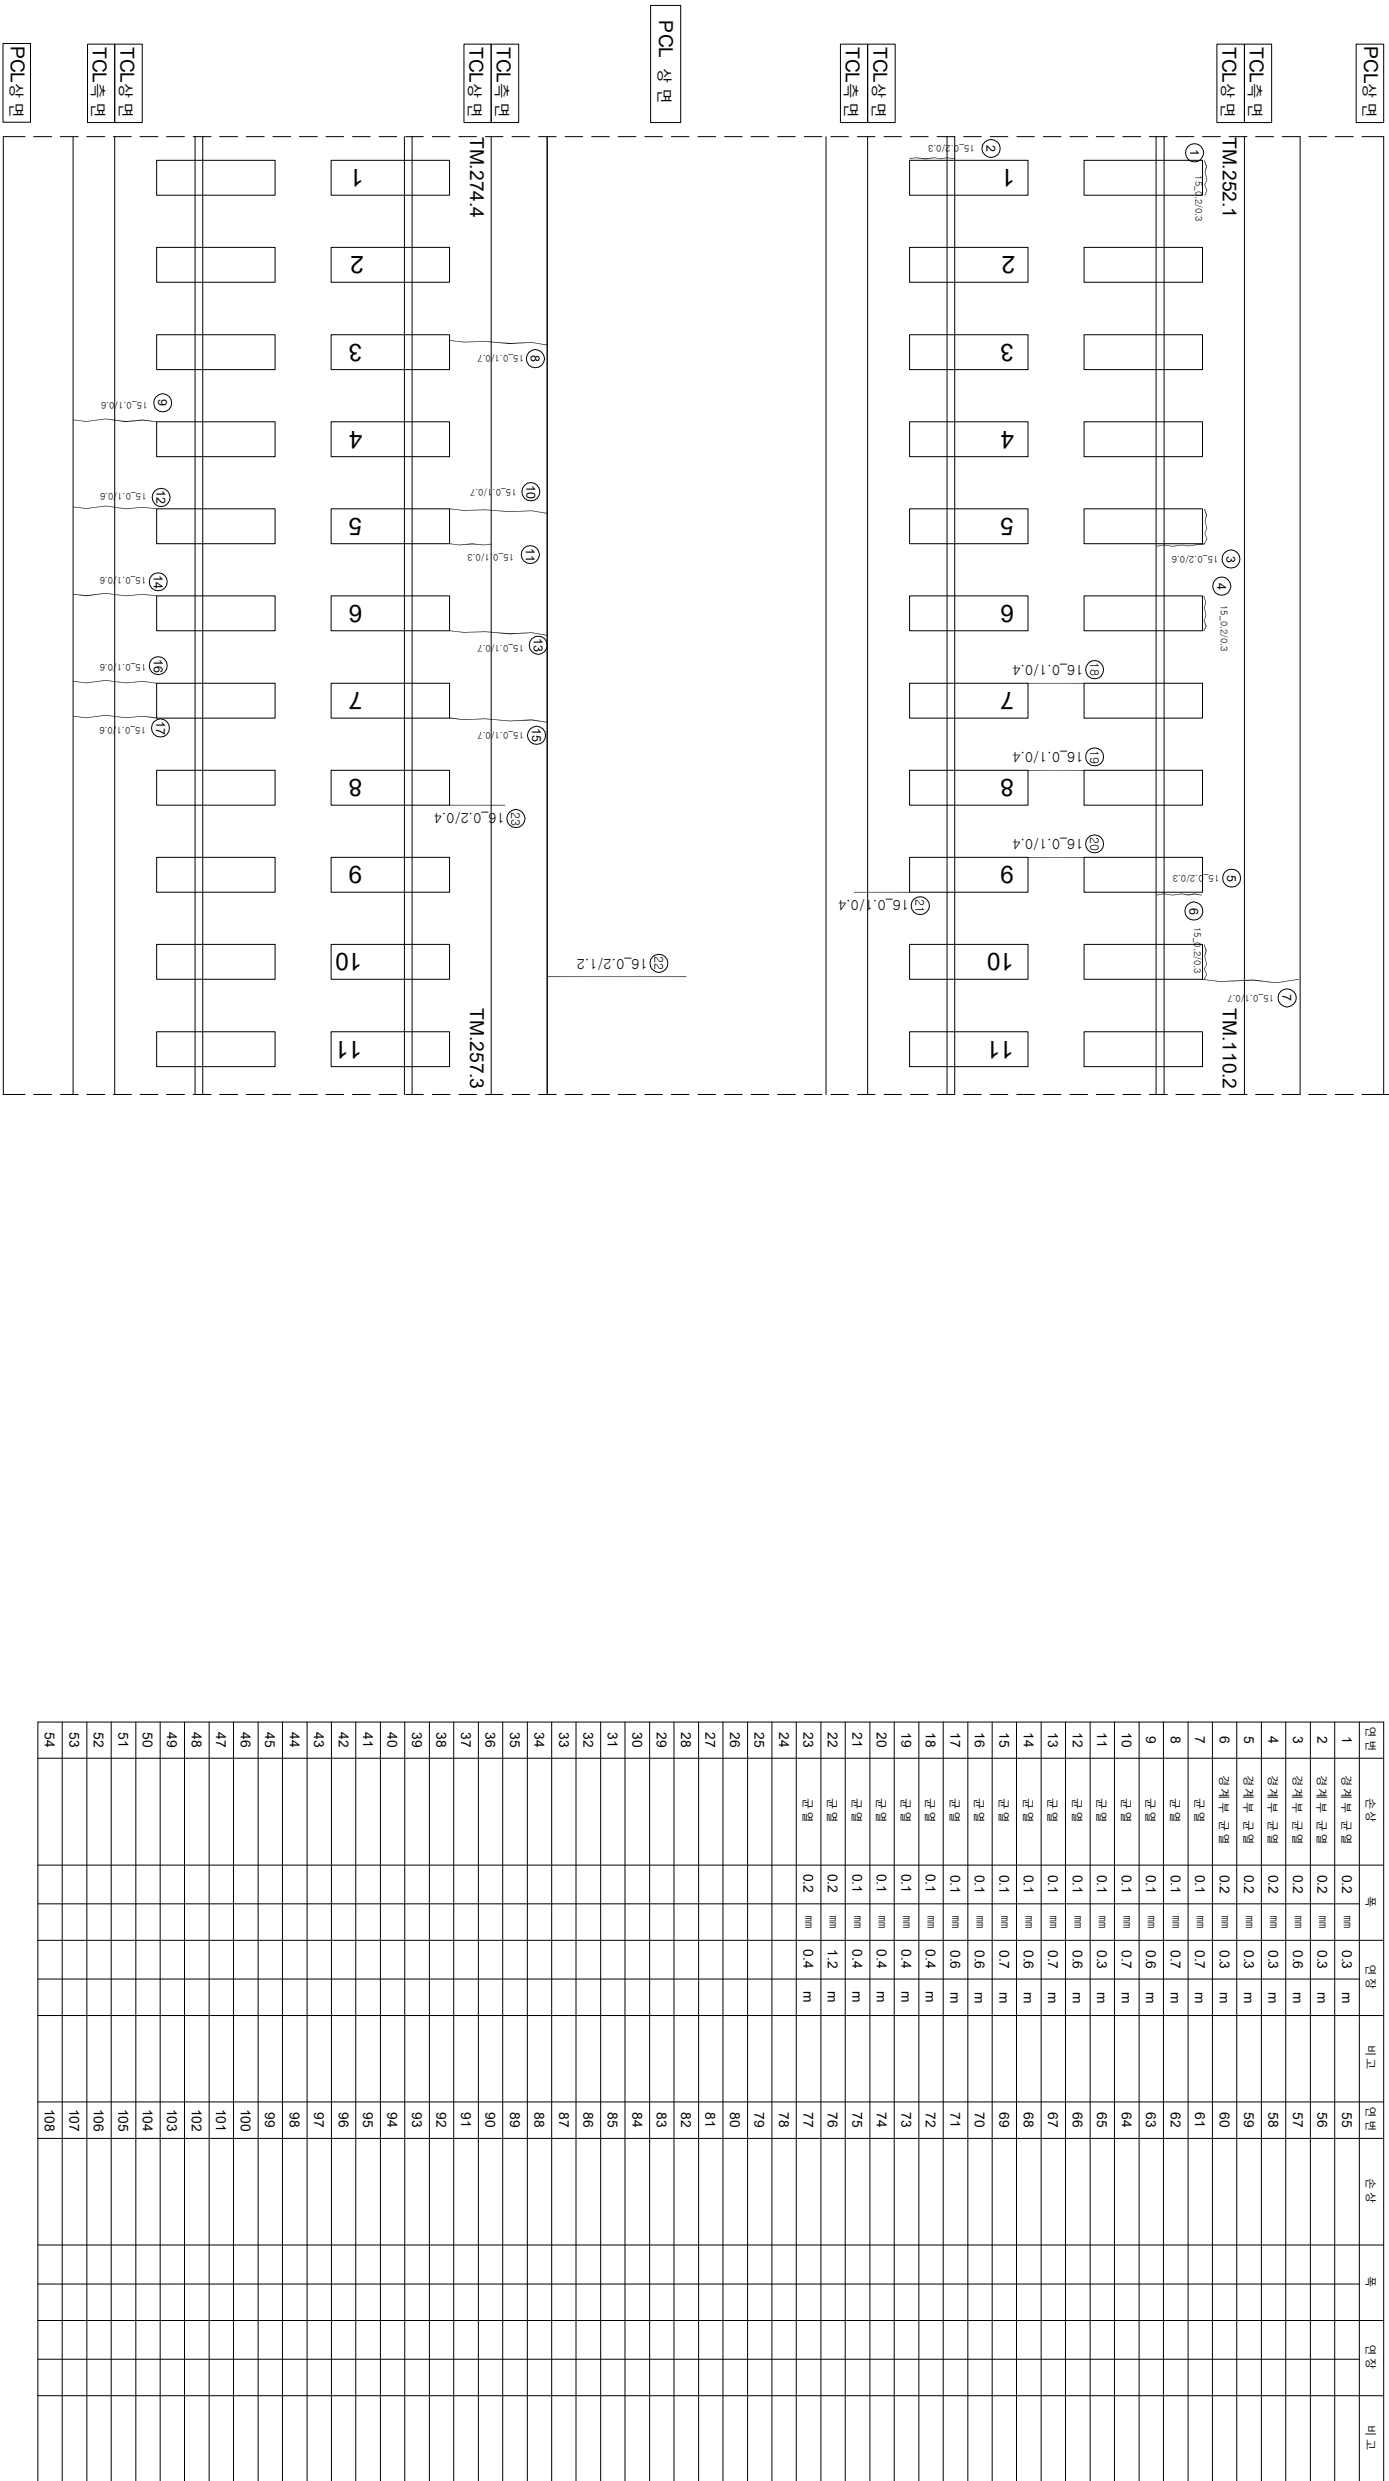

시행	사	공	역	공	역	사	구		점			
							개	인				
KORAIL KOREA RAILROAD	한국철도공사	2017년도 호남고속선 오송-광주승정간 콘크리트케도 점검용역	(주) 한국구조물안전연구원 (주) 한국도로안전연구원 (재) 한국건설품질연구원	이	복	영	간	원	경			
										길	경	기
0.22%	(0.50m이하 : 흑색)	점도상판면	점도상판면									
0.42%	(0.50m초과 0.50m이하 : 황색)	망상	철근노출									
0.62%	(0.50m초과 1.00m이하 : 적색)	바리,바락,파손	누수,습윤부									
1.02%	(1.00m이상 : 분홍색)	변태	시공이음면리,종면리									