


호남고속선 정지 고가_785(62.390~62.397km S148-4)

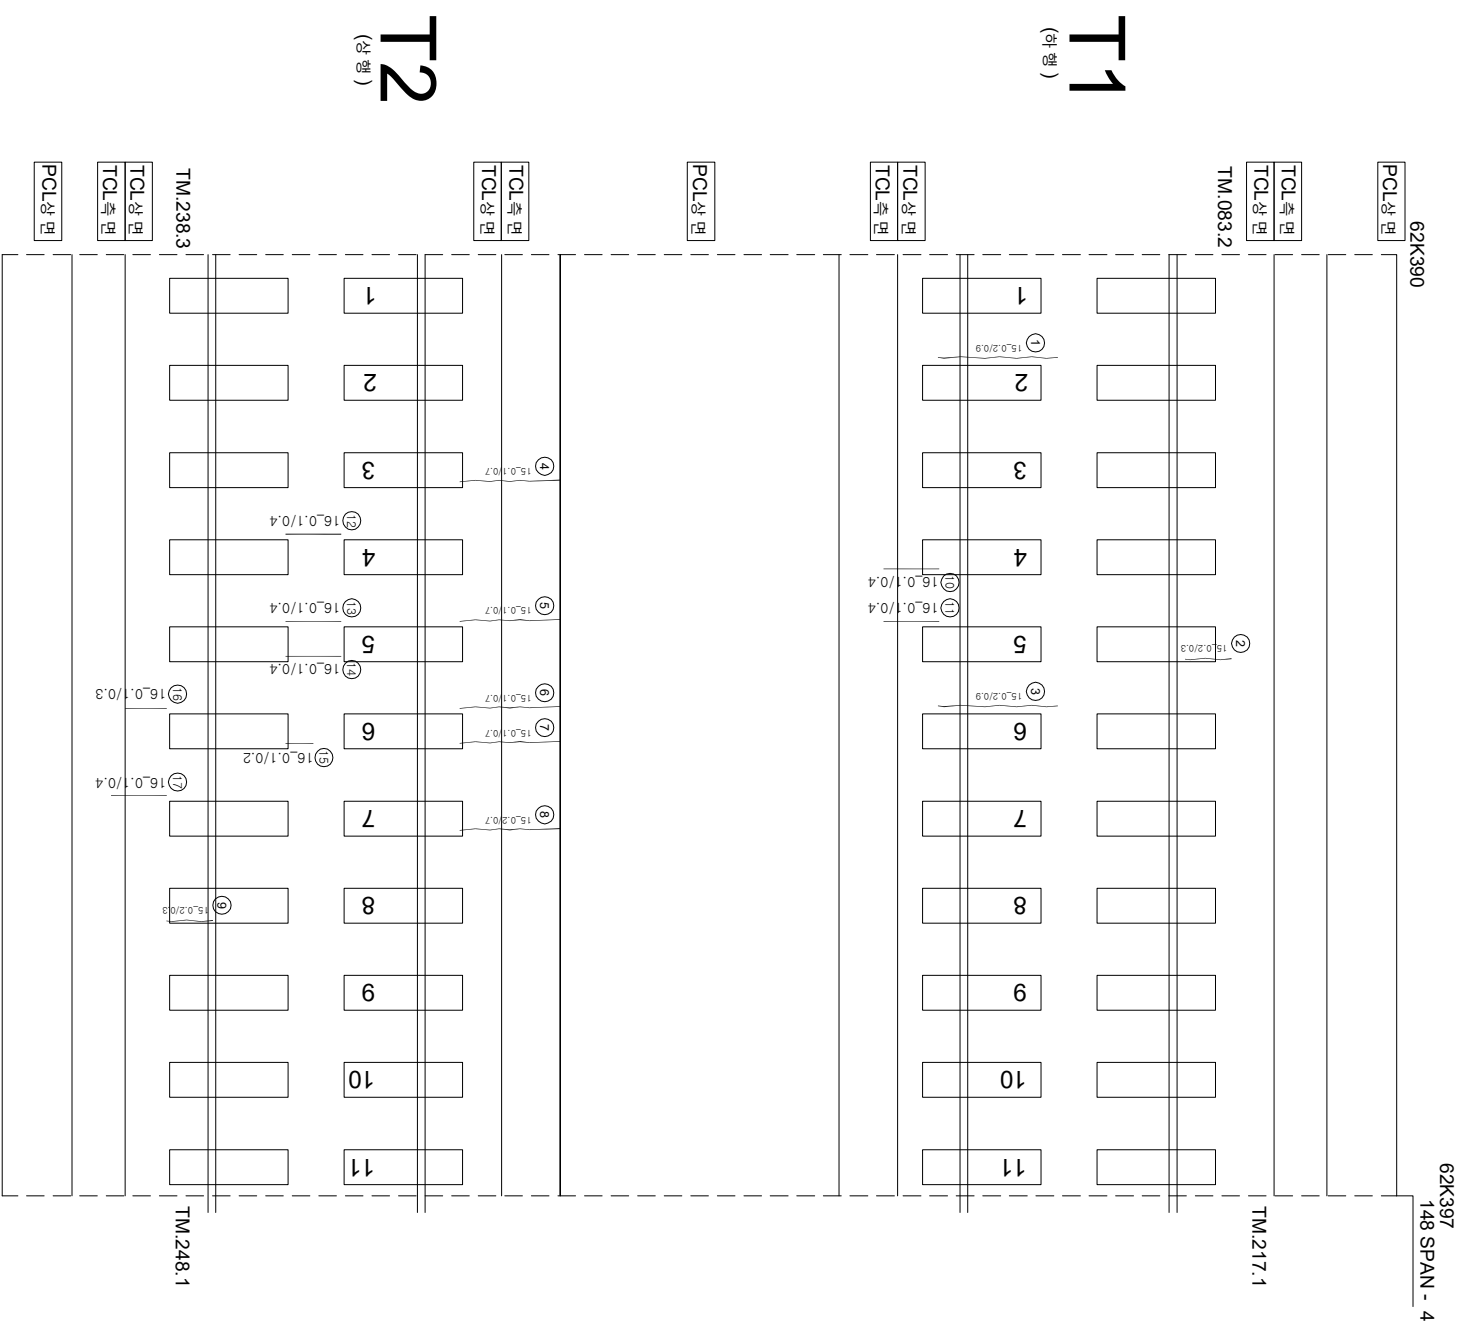

연번	순상	폭	연장	비고	연번	순상	폭	연장	비고
1	장계부 군열	0.2 mm	0.9 m		55				
2	장계부 군열	0.2 mm	0.3 m		56				
3	장계부 군열	0.2 mm	0.9 m		57				
4	군열	0.1 mm	0.7 m		58				
5	군열	0.1 mm	0.7 m		59				
6	군열	0.1 mm	0.7 m		60				
7	군열	0.1 mm	0.7 m		61				
8	군열	0.2 mm	0.7 m		62				
9	장계부 군열	0.2 mm	0.3 m		63				
10	군열	0.1 mm	0.4 m		64				
11	군열	0.1 mm	0.4 m		65				
12	군열	0.1 mm	0.4 m		66				
13	군열	0.1 mm	0.4 m		67				
14	군열	0.1 mm	0.4 m		68				
15	군열	0.1 mm	0.2 m		69				
16	군열	0.1 mm	0.3 m		70				
17	군열	0.1 mm	0.4 m		71				
18					72				
19					73				
20					74				
54					108				

 KORAIL KOREA RAILROAD 한국철도공사 KORAIL										시공		사		공역명		공역사		이복영		구간		표면재임지		공사일지		공사일지		--	----	--