


호남고속선 정지고가_802(62.509~62.516km S152-1)

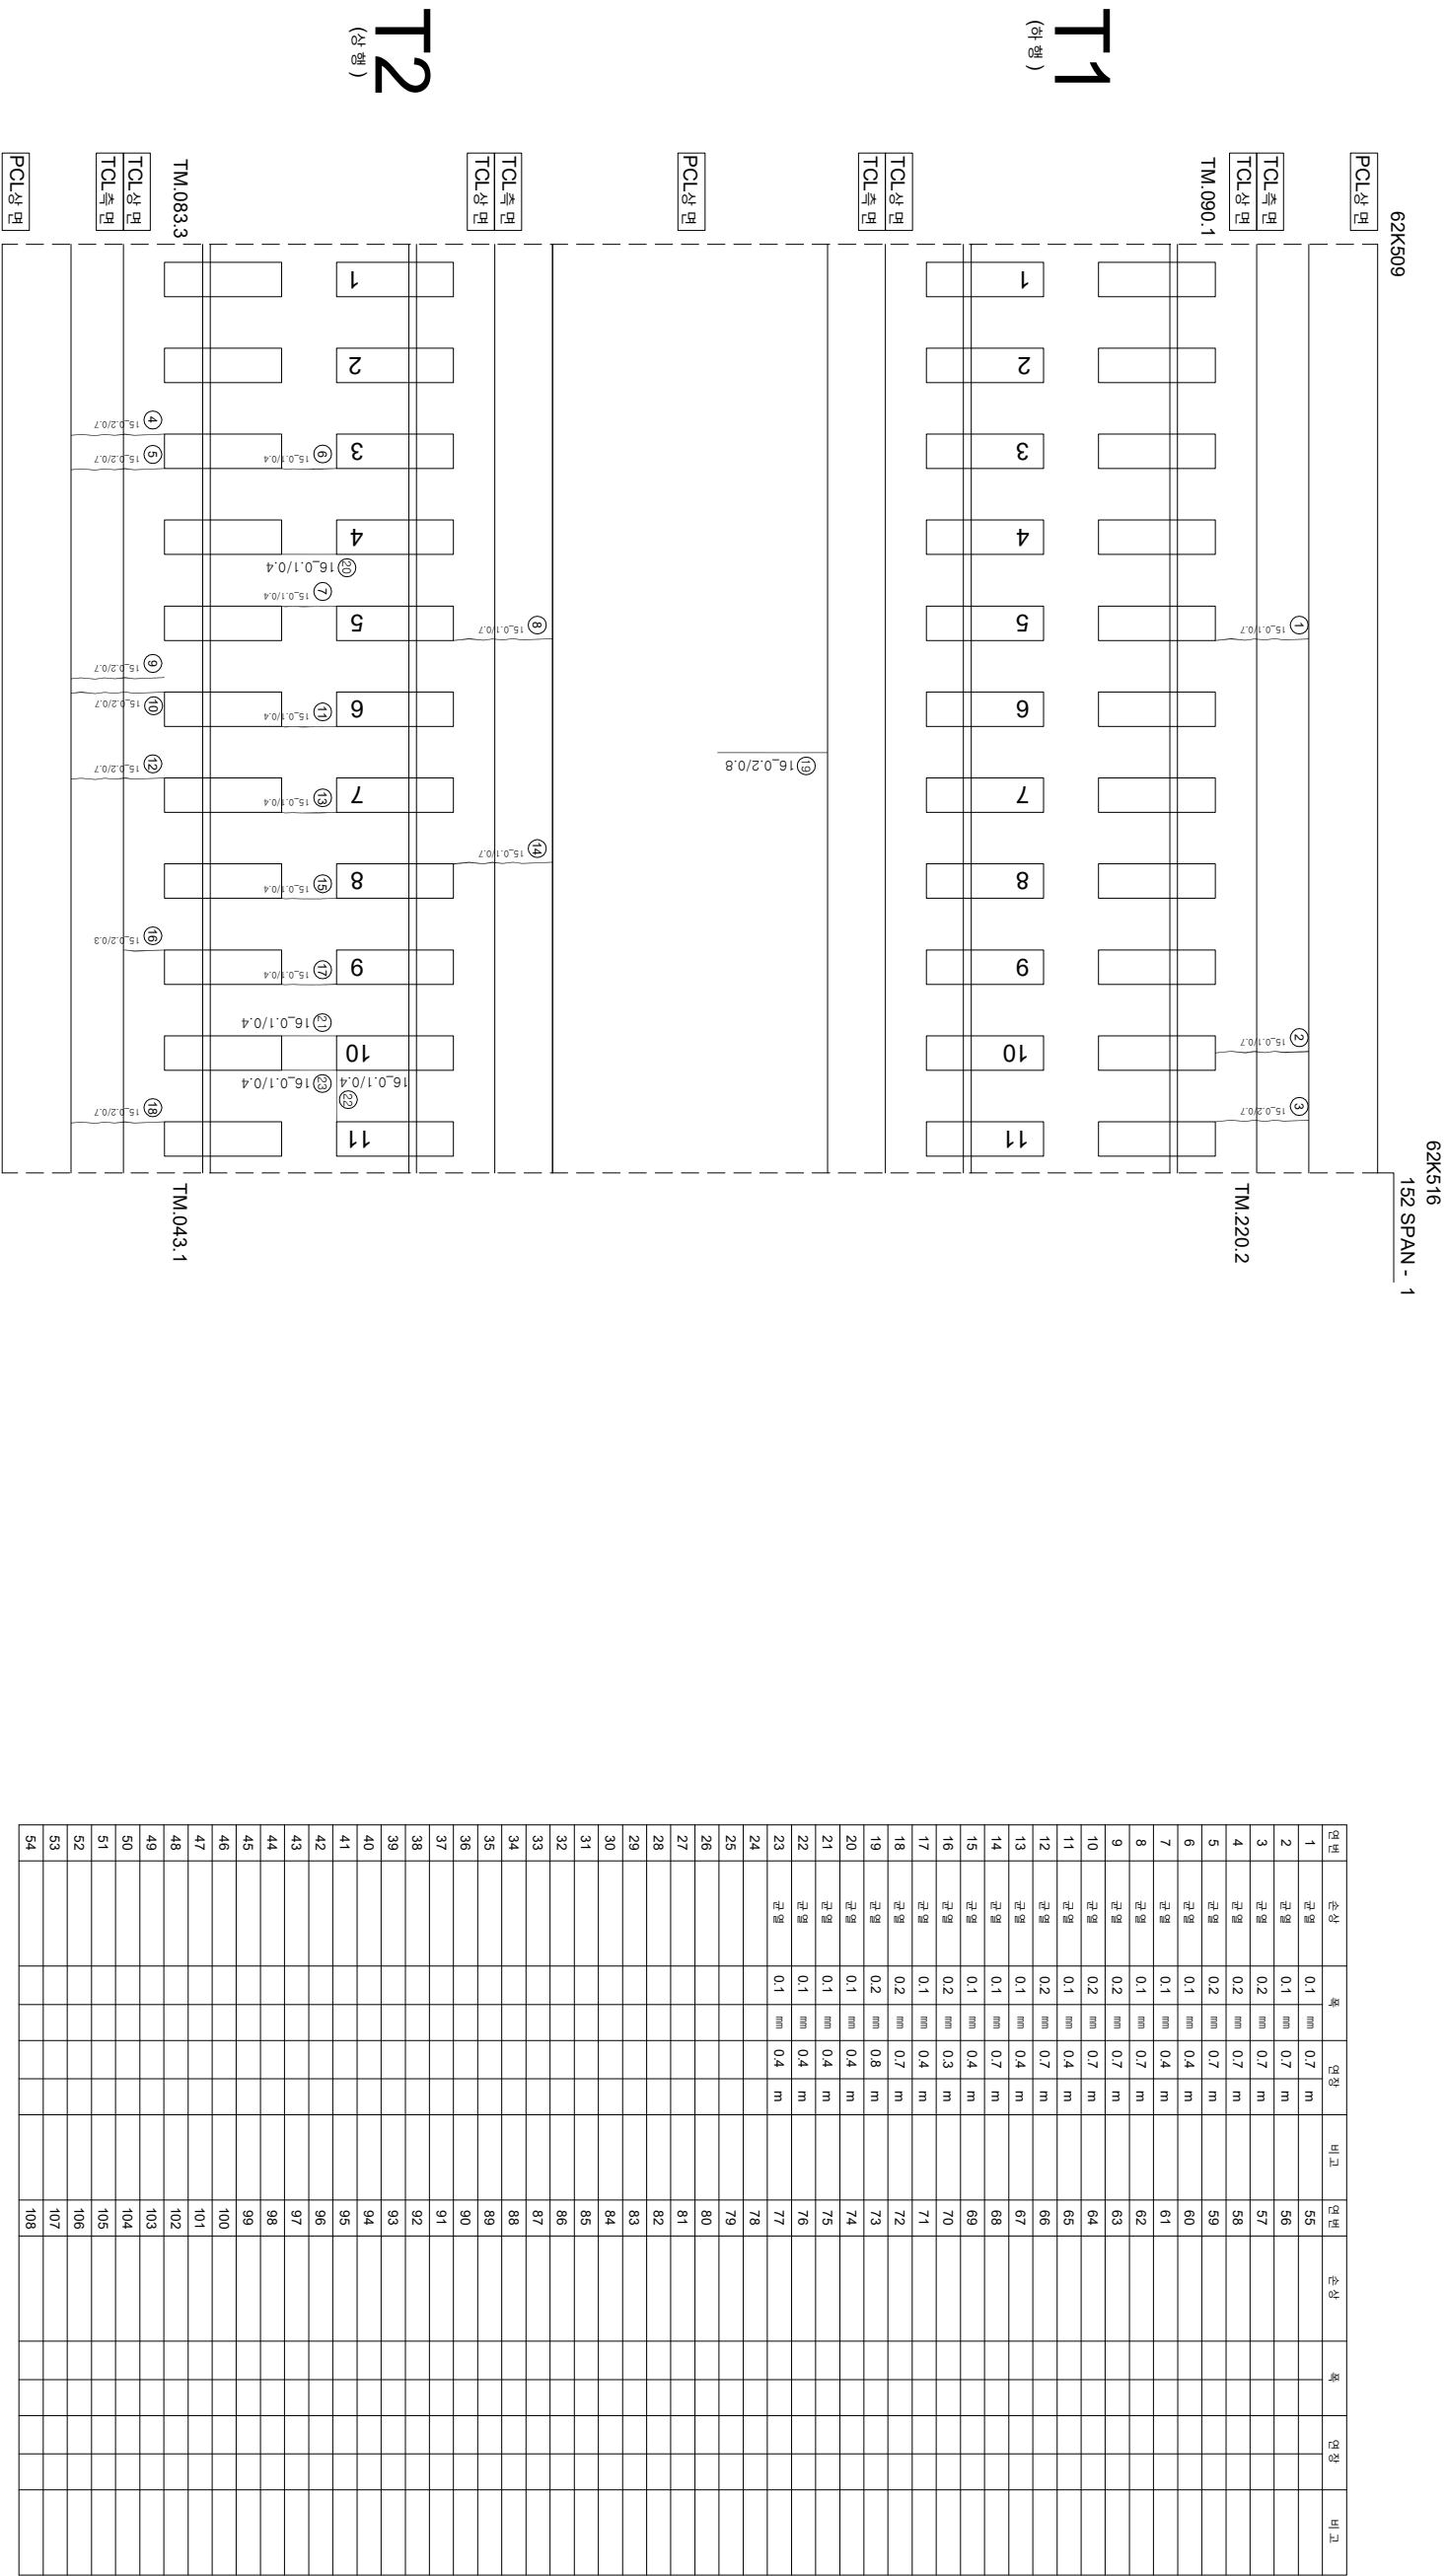

시행사	용역명	용역사	이복영		구분
			과업책임자	참가책임자	
KORAIL 한국철도공사 KOREA RAILROAD	2017년도 호남고속선 오송-광주승강간 콘크리트케도 점검용역	(주)한국구조물안전연구원 (주)한국토목건축연구원 (재)한국건설품질연구원	김운강 김경기 윤석기		구분
					단면
					0.220 (0.3m이하 : 흑색)
					0.420 (0.3m초과 0.5m이하 : 황색)
					0.620 (0.5m초과 1.0m미만 : 적색)
					1.020 (1.0m이상 : 분홍색)
					현무대상본리
					양산
					바닥,바라,파손
					백태
					노상
					지층이음본리,충본리