


호남고속선 정지고가_808(62.551~62.558km S153-2)

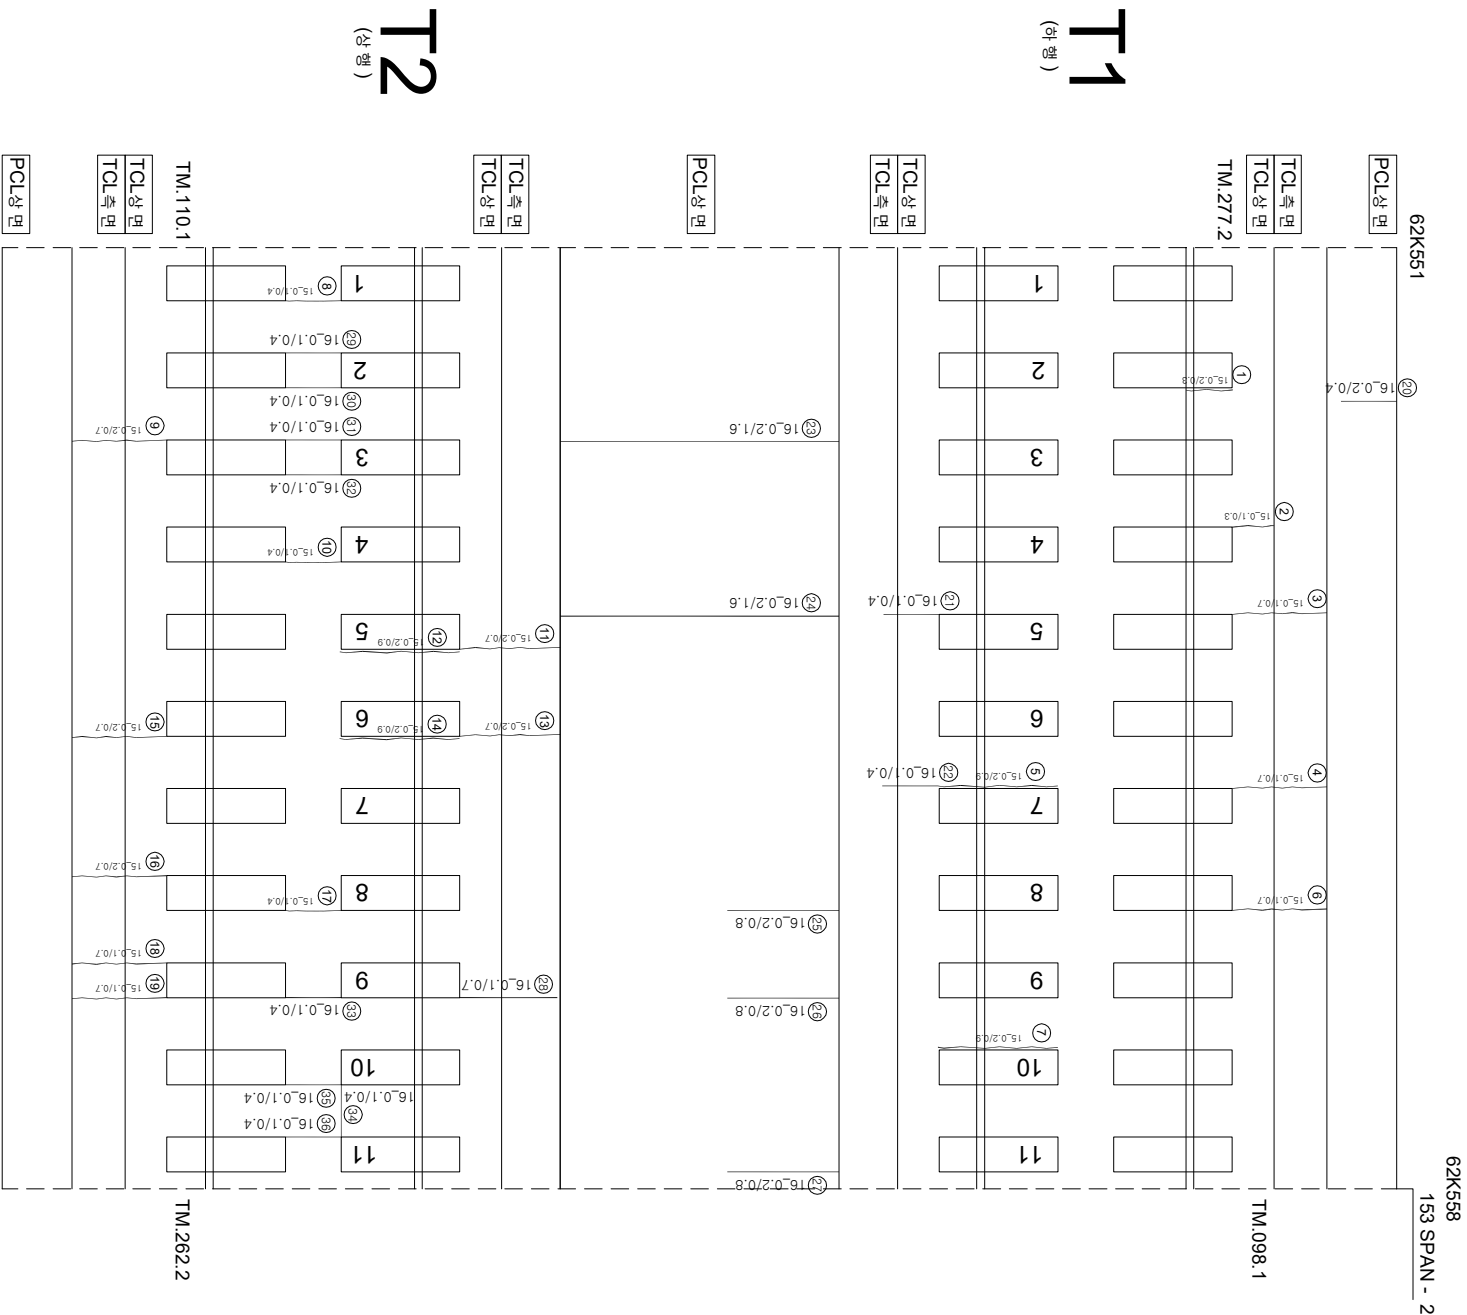

연번	순상	폭	연장	비고	연번	순상	폭	연장	비고
1	경계부 균열	0.2 mm	0.3 m		55				
2	균열	0.1 mm	0.3 m		56				
3	균열	0.1 mm	0.7 m		57				
4	균열	0.1 mm	0.7 m		58				
5	경계부 균열	0.2 mm	0.9 m		59				
6	균열	0.1 mm	0.7 m		60				
7	경계부 균열	0.2 mm	0.9 m		61				
8	균열	0.1 mm	0.4 m		62				
9	균열	0.2 mm	0.7 m		63				
10	균열	0.1 mm	0.4 m		64				
11	균열	0.2 mm	0.7 m		65				
12	경계부 균열	0.2 mm	0.9 m		66				
13	균열	0.2 mm	0.7 m		67				
14	경계부 균열	0.2 mm	0.9 m		68				
15	균열	0.2 mm	0.7 m		69				
16	균열	0.2 mm	0.7 m		70				
17	균열	0.1 mm	0.4 m		71				
18	균열	0.1 mm	0.7 m		72				
19	균열	0.1 mm	0.7 m		73				
20	균열	0.2 mm	0.4 m		74				
21	균열	0.1 mm	0.4 m		75				
22	균열	0.1 mm	0.4 m		76				
23	균열	0.2 mm	1.6 m		77				
24	균열	0.2 mm	1.6 m		78				
25	균열	0.2 mm	0.8 m		79				
26	균열	0.2 mm	0.8 m		80				
27	균열	0.2 mm	0.8 m		81				
28	균열	0.1 mm	0.7 m		82				
29	균열	0.1 mm	0.4 m		83				
30	균열	0.1 mm	0.4 m		84				
31	균열	0.1 mm	0.4 m		85				
32	균열	0.1 mm	0.4 m		86				
33	균열	0.1 mm	0.4 m		87				
34	균열	0.1 mm	0.4 m		88				
35	균열	0.1 mm	0.4 m		89				
36	균열	0.1 mm	0.4 m		90				
37					91				
38					92				
39					93				
40					94				
41					95				
42					96				
43					97				
44					98				
45					99				
46					100				
47					101				
48					102				
49					103				
50					104				
51					105				
52					106				
53					107				
54					108				

시행사	영역명	영역사	주요사업	이력영역	영역	구분	
						계열영역	영역영역
한국철도공사 KOREA RAILROAD	2017년도 호남고속선 오송-광주승정간 콘크리트케도 점검용역	(주) 한국구조물안전연구원 (주) 한국도로안전연구원 (재) 한국건설품질연구원	간오강 김정기 윤석기	영역	구분		
					구분		
					구분		
					구분		
					구분		