


호남고속선 정지고가_819(62.628~62.635km S155-3)

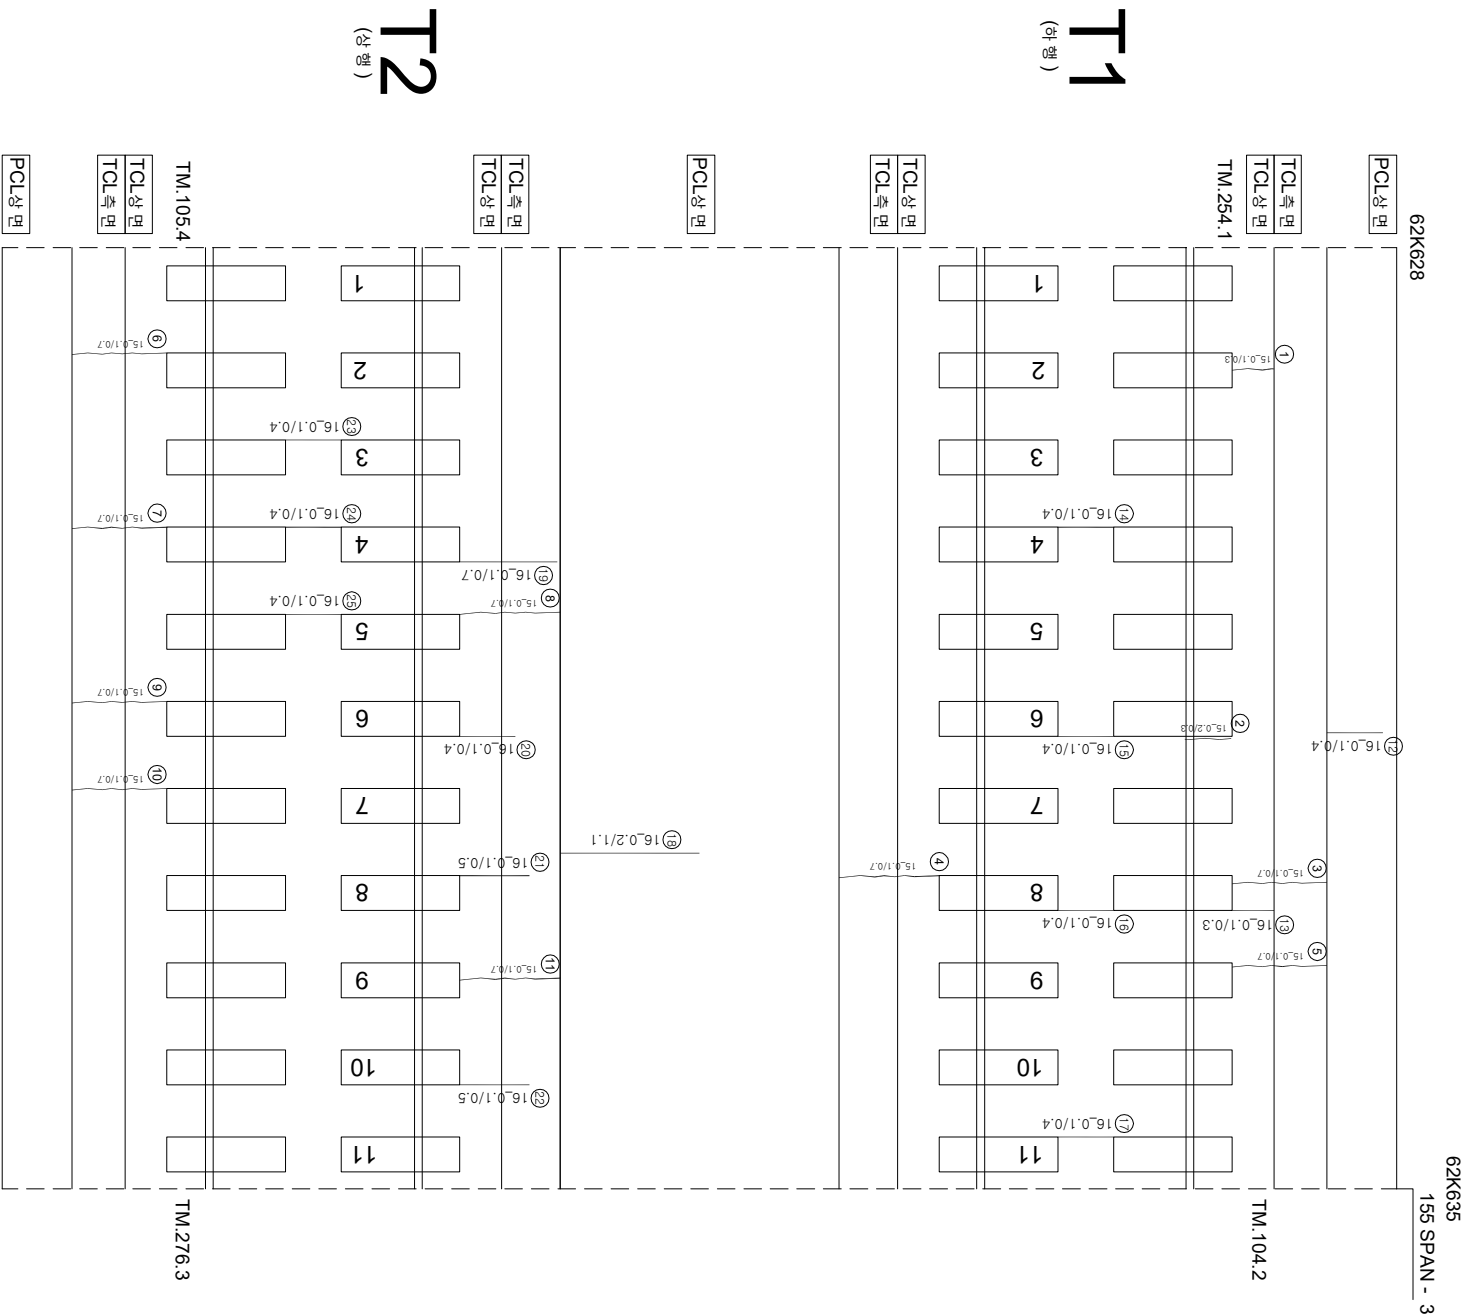

연번	순상	폭	연장	비고	연번	순상	폭	연장	비고
1	군열	0.1 mm	0.3 m		55				
2	강제부 군열	0.2 mm	0.3 m		56				
3	군열	0.1 mm	0.7 m		57				
4	군열	0.1 mm	0.7 m		58				
5	군열	0.1 mm	0.7 m		59				
6	군열	0.1 mm	0.7 m		60				
7	군열	0.1 mm	0.7 m		61				
8	군열	0.1 mm	0.7 m		62				
9	군열	0.1 mm	0.7 m		63				
10	군열	0.1 mm	0.7 m		64				
11	군열	0.1 mm	0.7 m		65				
12	군열	0.1 mm	0.4 m		66				
13	군열	0.1 mm	0.3 m		67				
14	군열	0.1 mm	0.4 m		68				
15	군열	0.1 mm	0.4 m		69				
16	군열	0.1 mm	0.4 m		70				
17	군열	0.1 mm	0.4 m		71				
18	군열	0.2 mm	1.1 m		72				
19	군열	0.1 mm	0.7 m		73				
20	군열	0.1 mm	0.4 m		74				
21	군열	0.1 mm	0.5 m		75				
22	군열	0.1 mm	0.5 m		76				
23	군열	0.1 mm	0.4 m		77				
24	군열	0.1 mm	0.4 m		78				
25	군열	0.1 mm	0.4 m		79				
26					80				
27					81				
28					82				
29					83				
30					84				
31					85				
32					86				
33					87				
34					88				
35					89				
36					90				
37					91				
38					92				
39					93				
40					94				
41					95				
42					96				
43					97				
44					98				
45					99				
46					100				
47					101				
48					102				
49					103				
50					104				
51					105				
52					106				
53					107				
54					108				

시	행 사	일	여	명	장	여	사	이		관																							
								과	업		적	임	지																				
한국철도공사 KOREA RAILROAD	2017년도 호남고속선 오송~광주승정간 콘크리트케도 점검용역				(직) 한국국토발전연구원 (주) 한국국토안전연구원 (재) 한국건설품질연구원	이	복	영	간	원	경	기																					
													02210 (0.3m이하 : 흑색)	참목도상문리		재료문리																	
																		04220 (0.3m초과 0.5m이하 : 황색)	양산		철근노출												
																							06220 (0.5m초과 1.0m미만 : 적색)	바리,바락,파손		누수습윤부							
																												14202 (1.0m이상 : 분홍색)	번대		오그	시공이음블리,중블리	