


호남고속선 정지 고가_821(62.642~62.649km S155-5)

62K642

P155
62K649
155 SPAN - 5

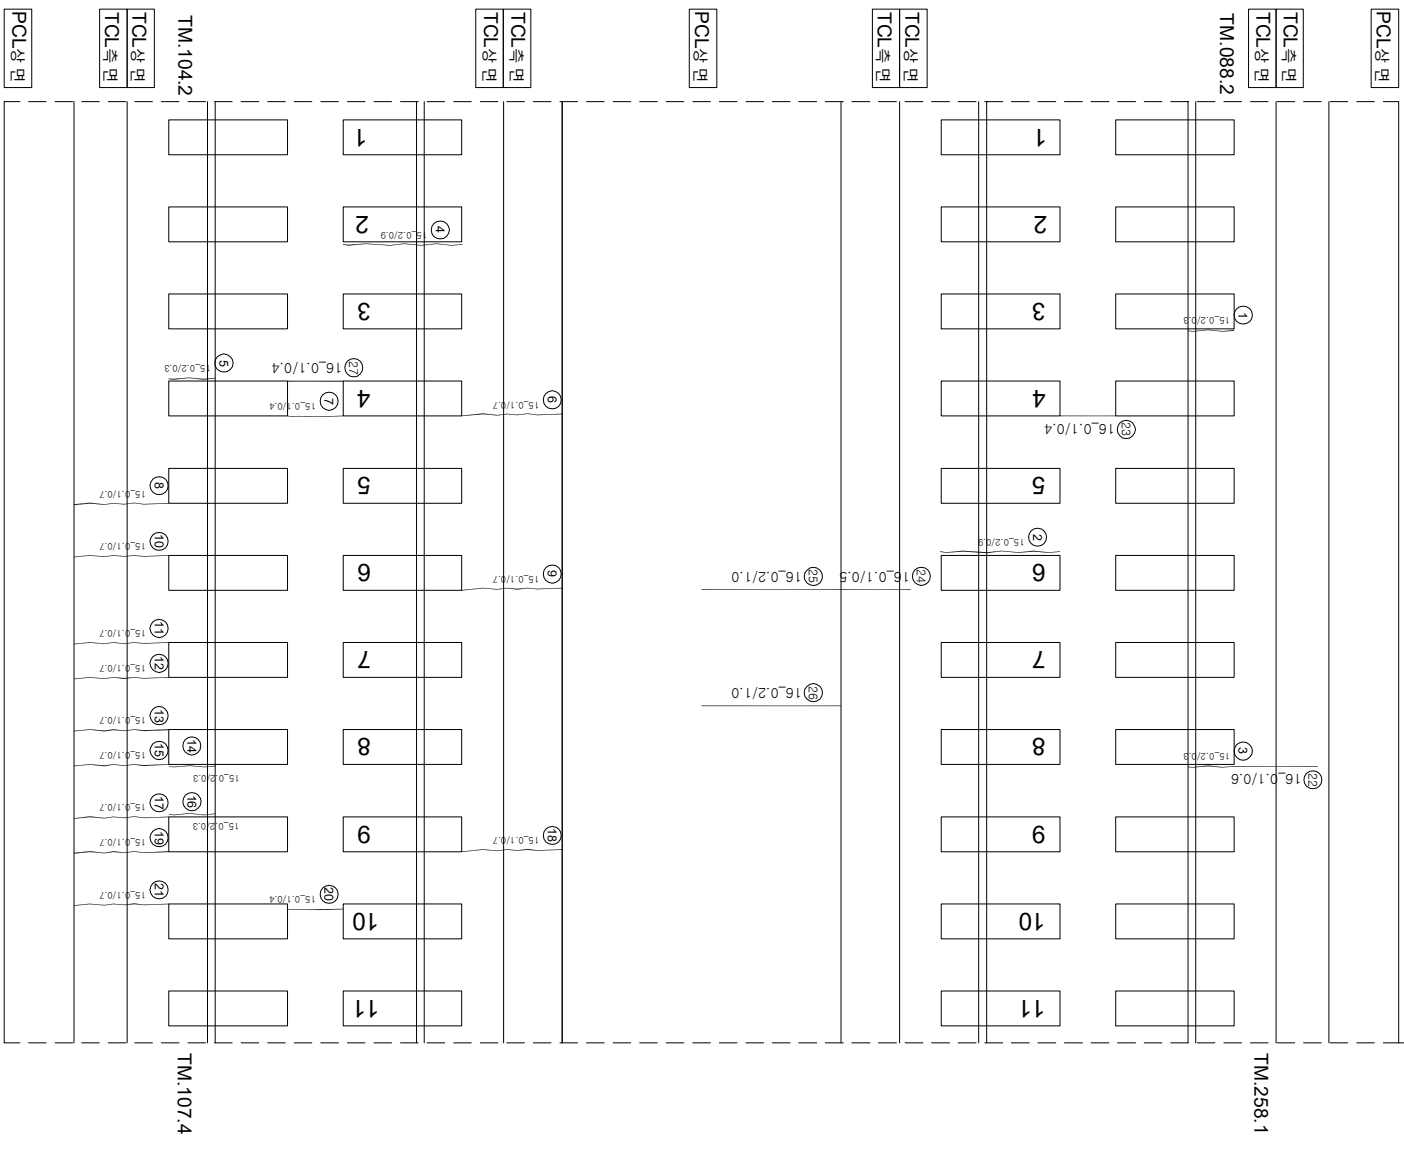

연번	순상	폭	연장	비고	연번	순상	폭	연장	비고
1	경계부 군열	0.2	mm	0.3	m	55			
2	경계부 군열	0.2	mm	0.9	m	56			
3	경계부 군열	0.2	mm	0.3	m	57			
4	경계부 군열	0.2	mm	0.9	m	58			
5	경계부 군열	0.2	mm	0.3	m	59			
6	군열	0.1	mm	0.7	m	60			
7	군열	0.1	mm	0.4	m	61			
8	군열	0.1	mm	0.7	m	62			
9	군열	0.1	mm	0.7	m	63			
10	군열	0.1	mm	0.7	m	64			
11	군열	0.1	mm	0.7	m	65			
12	군열	0.1	mm	0.7	m	66			
13	군열	0.1	mm	0.7	m	67			
14	경계부 군열	0.2	mm	0.3	m	68			
15	군열	0.1	mm	0.7	m	69			
16	경계부 군열	0.2	mm	0.3	m	70			
17	군열	0.1	mm	0.7	m	71			
18	군열	0.1	mm	0.7	m	72			
19	군열	0.1	mm	0.7	m	73			
20	군열	0.1	mm	0.4	m	74			
21	군열	0.1	mm	0.7	m	75			
22	군열	0.1	mm	0.6	m	76			
23	군열	0.1	mm	0.4	m	77			
24	군열	0.1	mm	0.5	m	78			
25	군열	0.2	mm	1.0	m	79			
26	군열	0.2	mm	1.0	m	80			
27	군열	0.1	mm	0.4	m	81			
28					82				
29					83				
30					84				
31					85				
32					86				
33					87				
34					88				
35					89				
36					90				
37					91				
38					92				
39					93				
40					94				
41					95				
42					96				
43					97				
44					98				
45					99				
46					100				
47					101				
48					102				
49					103				
50					104				
51					105				
52					106				
53					107				
54					108				

시행처	용역명	용역처	구분	구분		구분
				과업책임지	평가책임지	
한국철도공사 KORAIL KOREA RAILROAD	2017년도 호남고속선 오송-광주상정간 콘크리트케도 점검용역	(주) 한국구조물안전연구원 (주) 한국국토안전연구원 (재) 한국건설기술연구원	이복영	간윤경 김정기 문선기	0.220 (0.50m이하 : 목책)	참목대상분리
					0.420 (0.50m초과 0.50m이하 : 횡책)	망상
					0.620 (0.50m초과 1.00m이하 : 적책)	바리, 바람, 파손
					1.020 (1.00m이상 : 방울책)	방울
						시공이음분리, 종분리