


호남고속선 정지고가_823(62.656~62.663km S156-2)

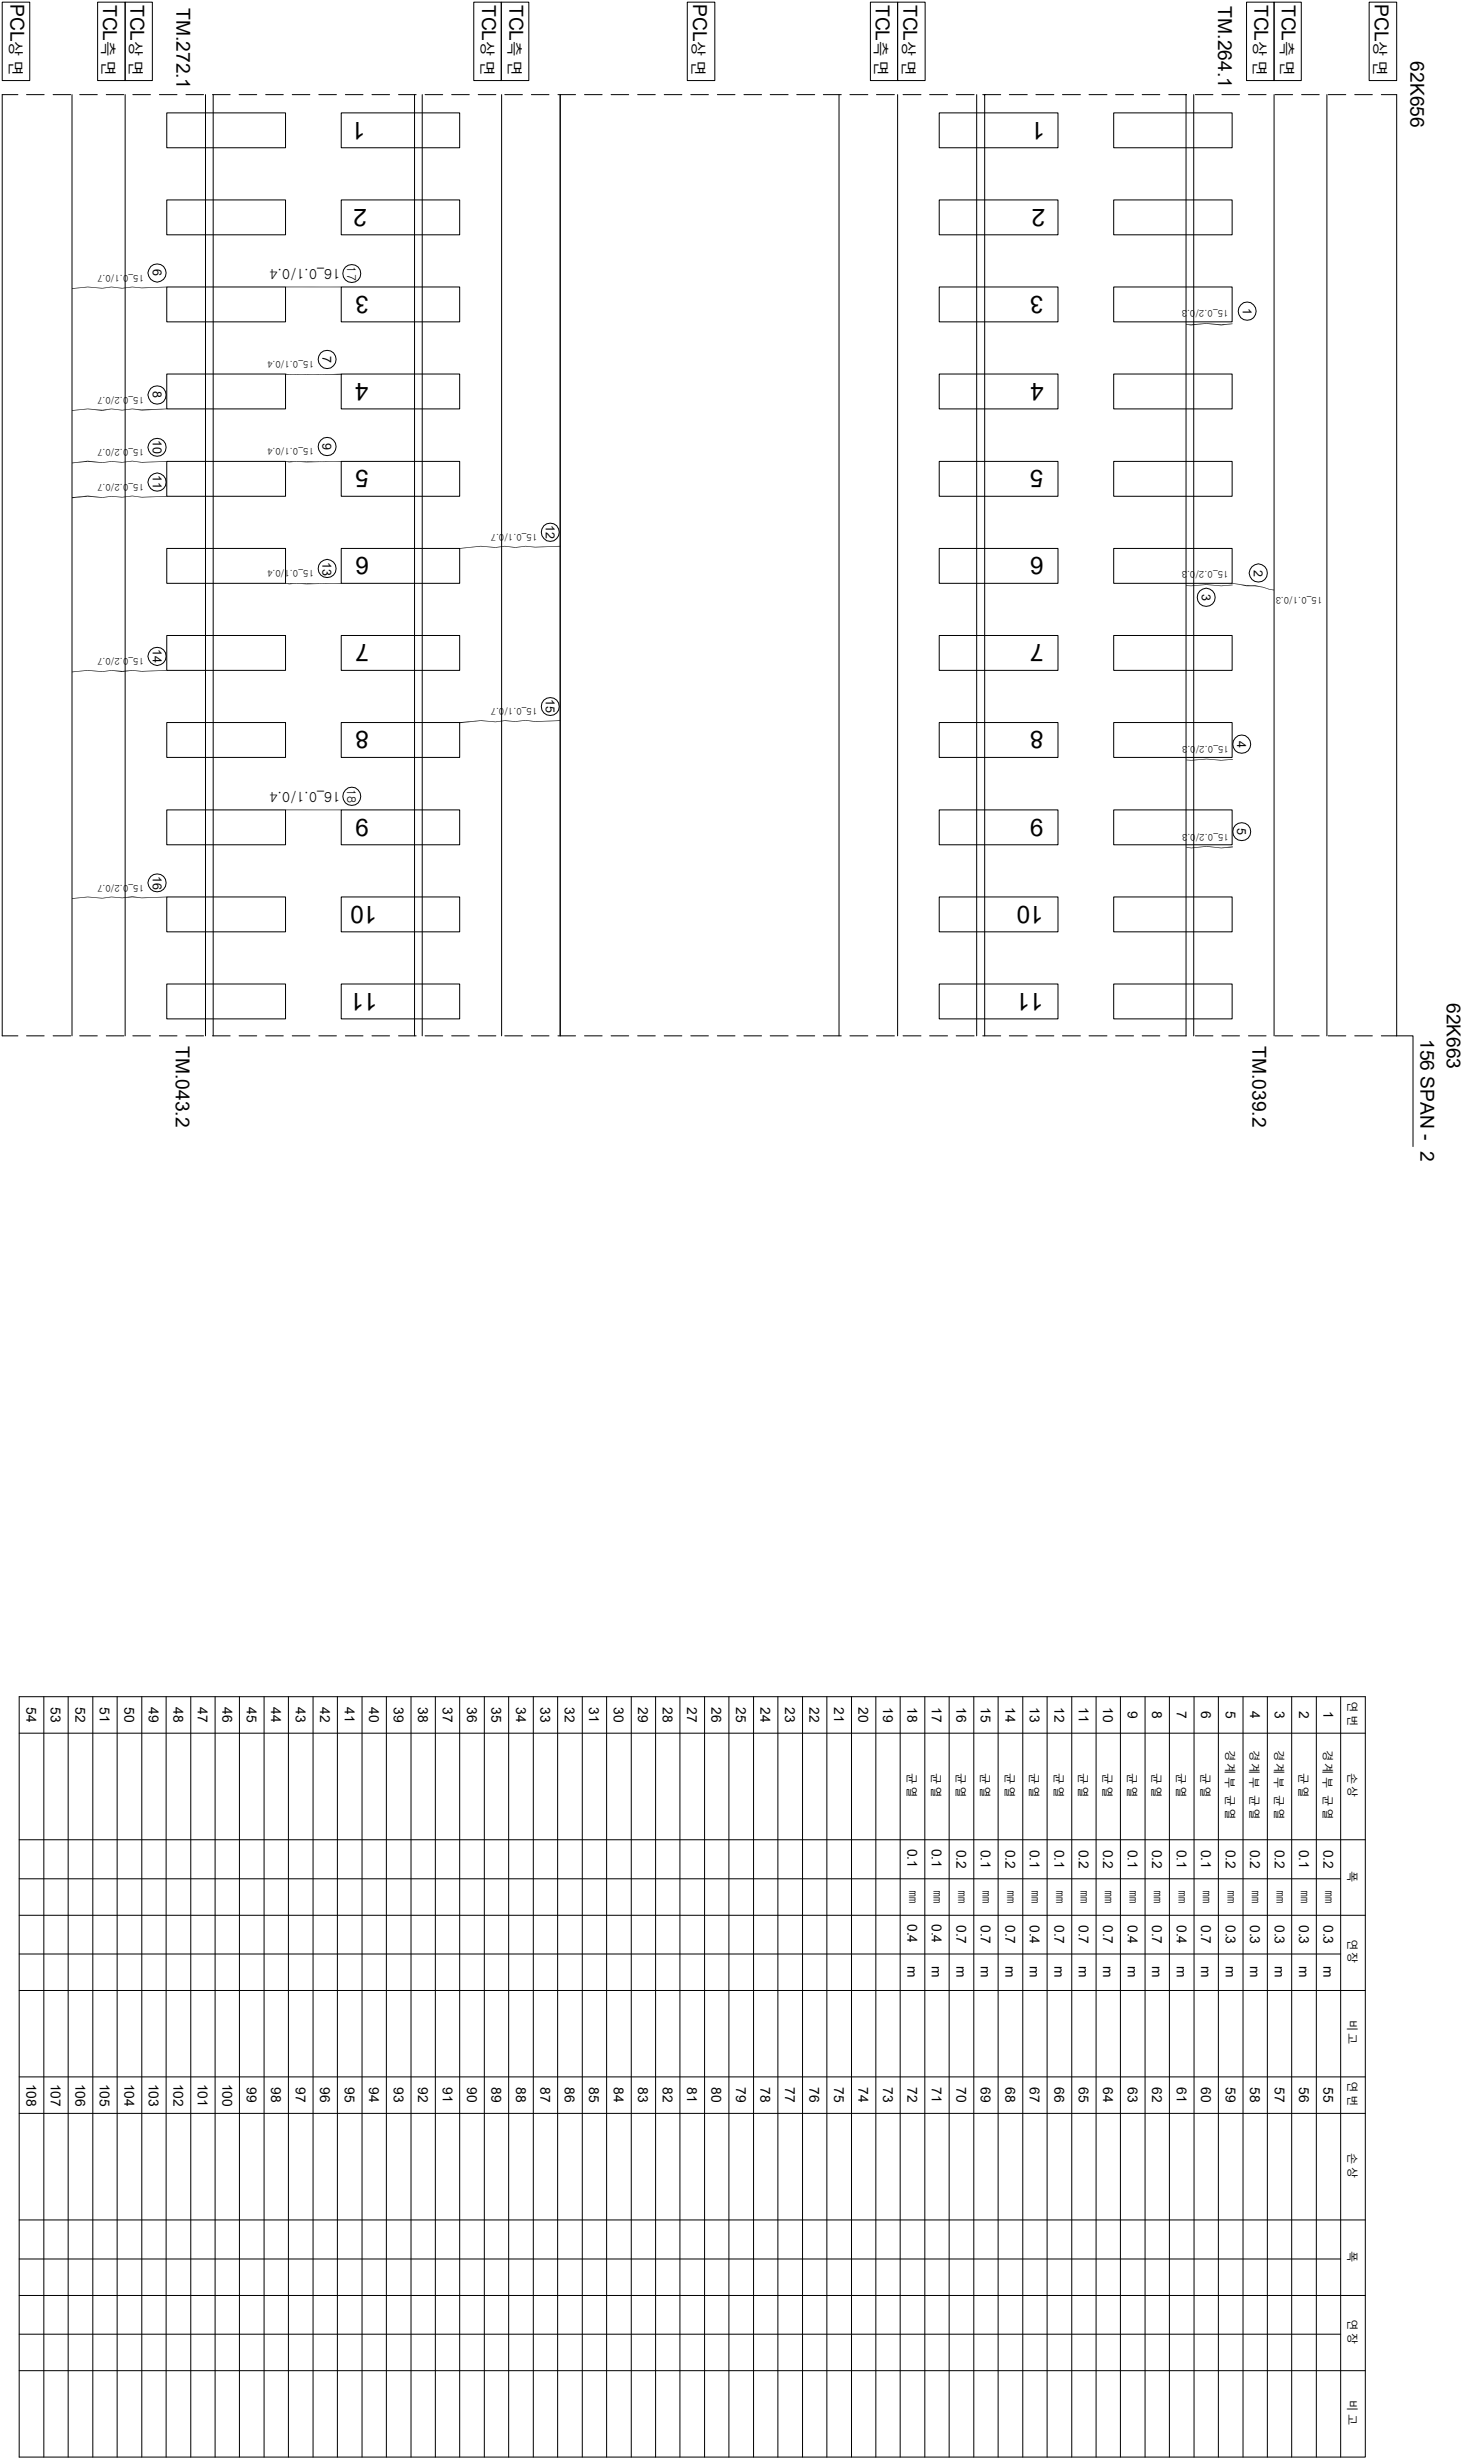

연번	순상	폭	연장	비고	연번	순상	폭	연장	비고
1	장계부 균열	0.2 mm	0.3 m		55				
2	균열	0.1 mm	0.3 m		56				
3	장계부 균열	0.2 mm	0.3 m		57				
4	장계부 균열	0.2 mm	0.3 m		58				
5	장계부 균열	0.2 mm	0.3 m		59				
6	균열	0.1 mm	0.7 m		60				
7	균열	0.1 mm	0.4 m		61				
8	균열	0.2 mm	0.7 m		62				
9	균열	0.1 mm	0.4 m		63				
10	균열	0.2 mm	0.7 m		64				
11	균열	0.2 mm	0.7 m		65				
12	균열	0.1 mm	0.7 m		66				
13	균열	0.1 mm	0.4 m		67				
14	균열	0.2 mm	0.7 m		68				
15	균열	0.1 mm	0.7 m		69				
16	균열	0.2 mm	0.7 m		70				
17	균열	0.1 mm	0.4 m		71				
18	균열	0.1 mm	0.4 m		72				
19					73				
20					74				
21					75				
54					108				

시	행	사	용	역	영	용	역	사	과		장	연	경																		
									관	영				관	영																
KORAIL	한국철도공사	KORAIL RAILROAD	2017년도 호남고속선 오송-광주송정간 콘크리트케도 점검용역			(주) 한국구조물안전연구원 (주) 한국토목안전연구원 (재) 한국건설품질연구원		이 복 영	김 경 기	원운	원운	원운	원운																		
														이 복 영	김 경 기	원운	원운	원운	원운												
																				이 복 영	김 경 기	원운	원운	원운	원운						
																										이 복 영	김 경 기	원운	원운	원운	원운
				</																											