
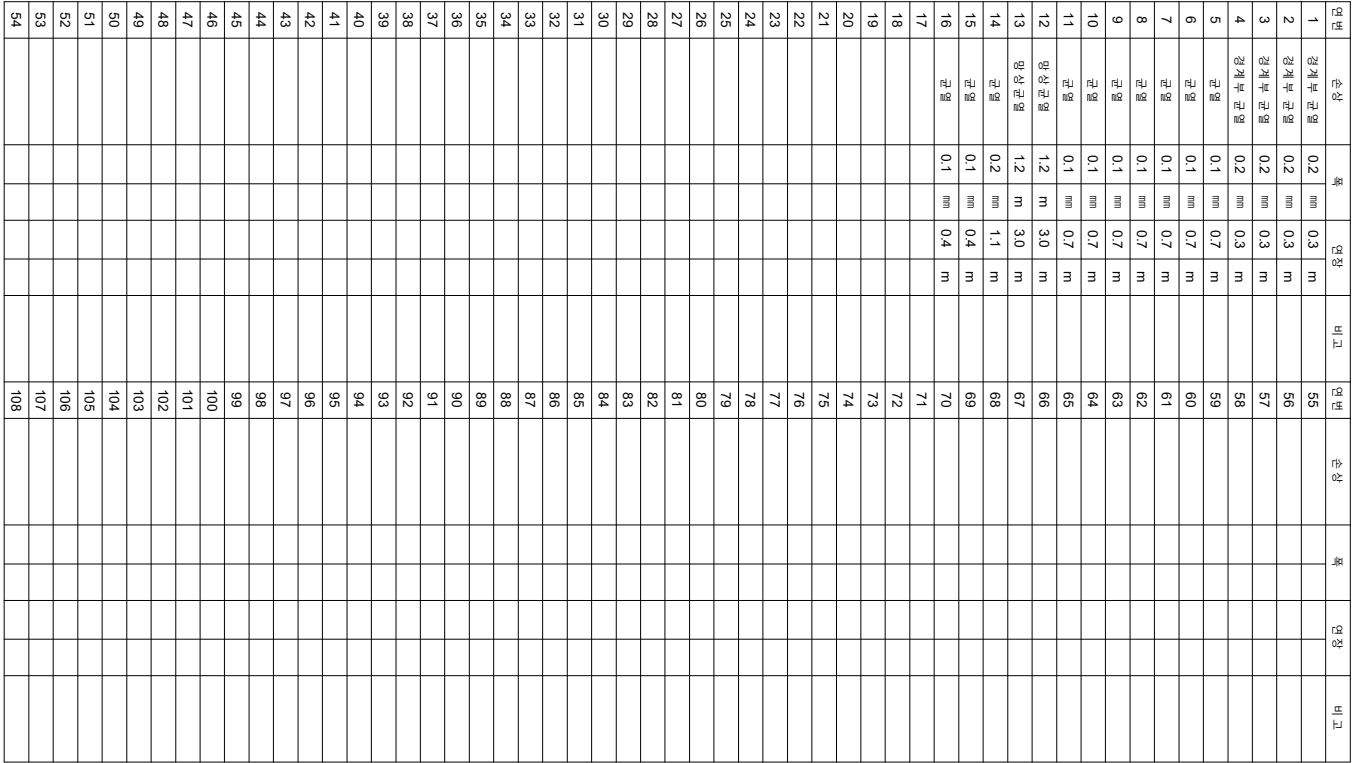


호남고속선 정지고가_825(62.670~62.677km S156-4)

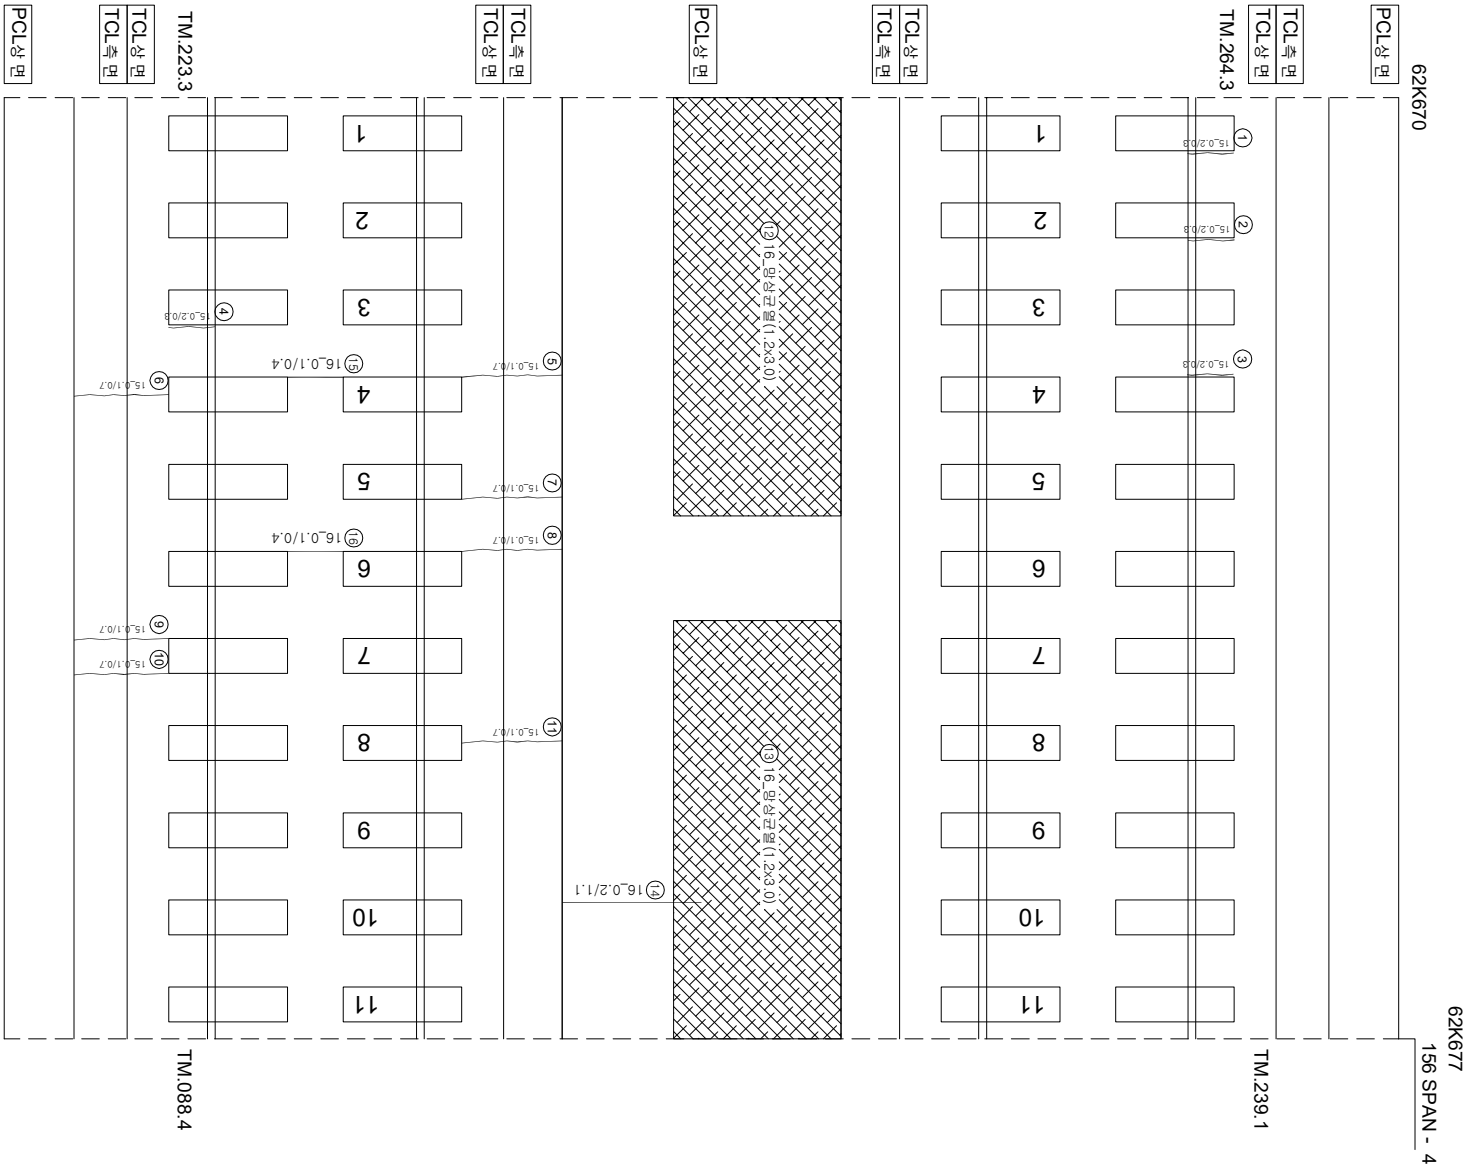

시	행	사	운	역	명	운	역	사	구		명									
									과	인		장	아							
									계	인	장	아								
									관	리	인	지								
KORAIL KOREA RAILROAD	한국철도공사	2017년도 호남고속선 오송-광주상정간 콘크리트케도 점검영역	(주) 한국구조물안전연구원 (주) 한국국토안전연구원 (재) 한국건설철도안전연구원	이	복	영	간월경 김정기 문선기	구	과	인	장	아								
													관	리	인	지				
																	관	리	인	지
0.220 (0.50m이하) : 흑색)	참목대상분리																			
0.420 (0.50m초과 0.50m이하) : 청색)	망상																			
0.620 (0.50m초과 1.00m이하) : 적색)	바리, 바락, 파손																			
1.020 (1.00m이상) : 분홍색)	변태																			
0.220 (0.50m이하) : 흑색)	참목대상분리																			
0.420 (0.50m초과 0.50m이하) : 청색)	철근노출																			
0.620 (0.50m초과 1.00m이하) : 적색)	누수, 슬럼프																			
1.020 (1.00m이상) : 분홍색)	시공이음분리, 종분리																			