


호남고속선 정지고가_832(62.719~62.726km S158-1)

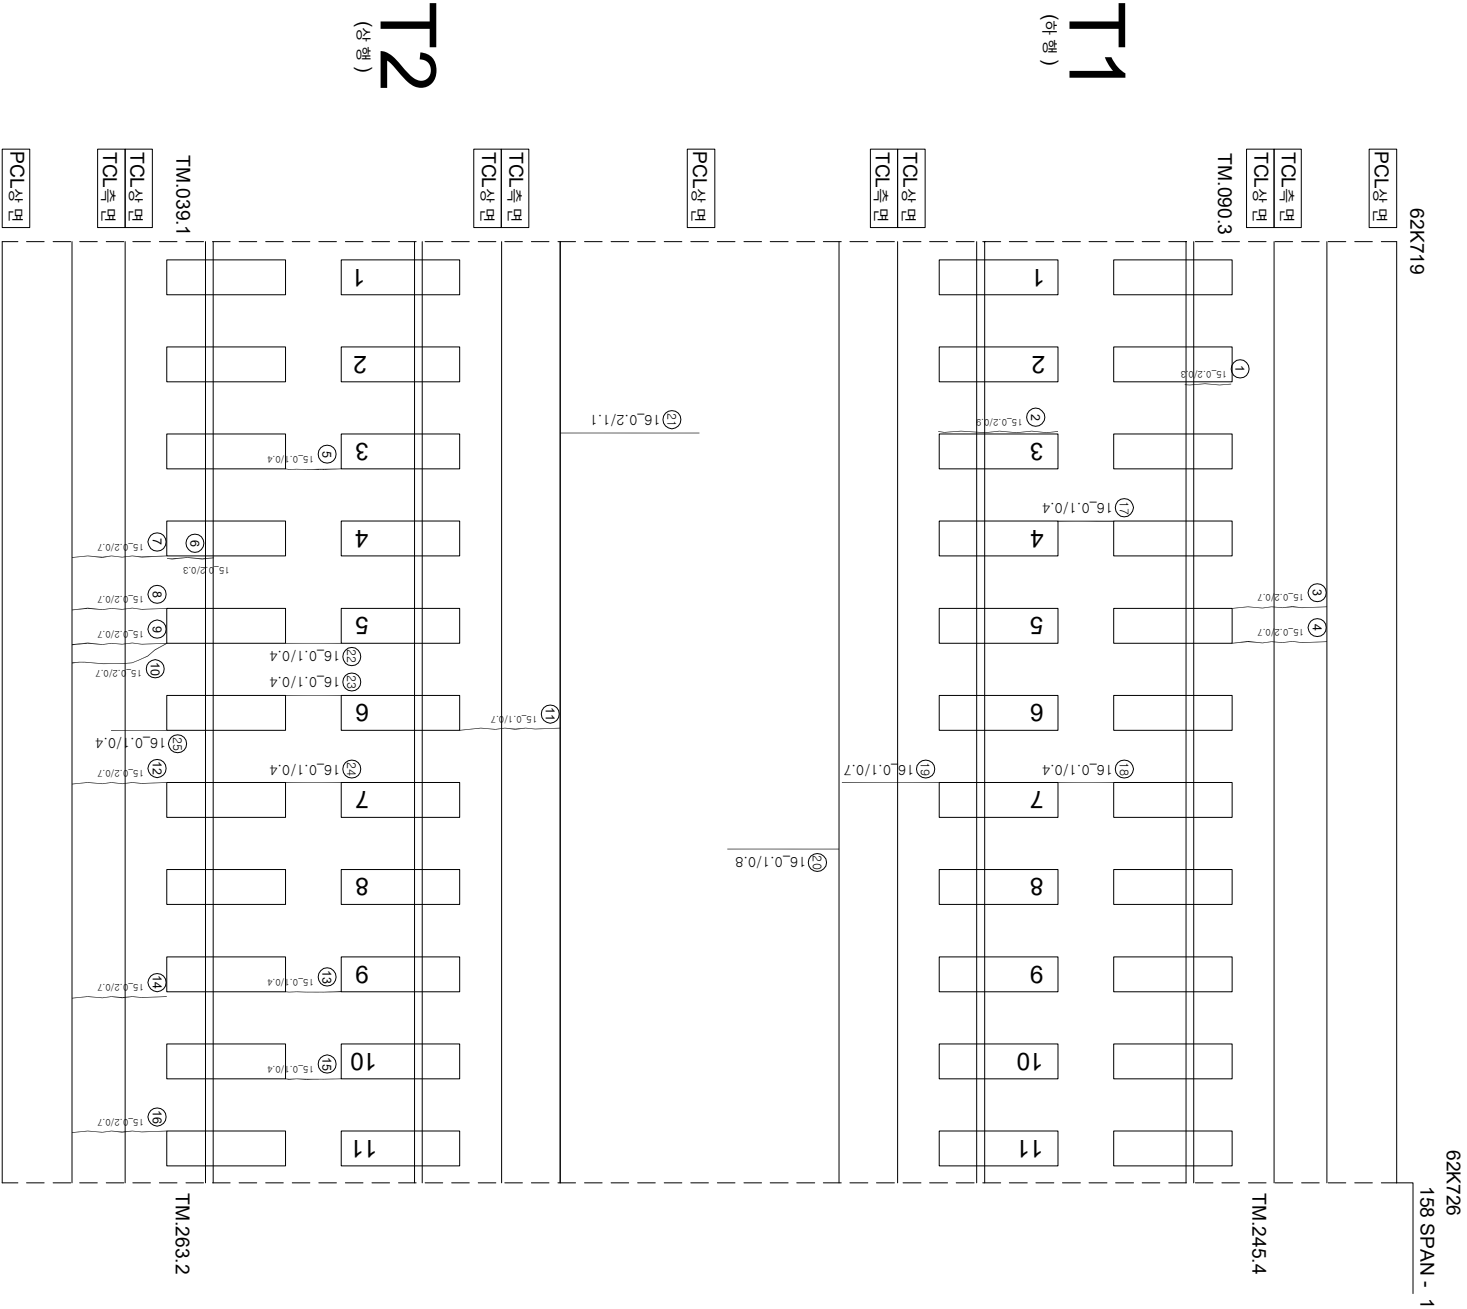

연번	순상	폭	연장	비고	연번	순상	폭	연장	비고
1	장계부 균열	0.2 mm	0.3 m		55				
2	장계부 균열	0.2 mm	0.9 m		56				
3	균열	0.2 mm	0.7 m		57				
4	균열	0.2 mm	0.7 m		58				
5	균열	0.1 mm	0.4 m		59				
6	장계부 균열	0.2 mm	0.3 m		60				
7	균열	0.2 mm	0.7 m		61				
8	균열	0.2 mm	0.7 m		62				
9	균열	0.2 mm	0.7 m		63				
10	균열	0.2 mm	0.7 m		64				
11	균열	0.1 mm	0.7 m		65				
12	균열	0.2 mm	0.7 m		66				
13	균열	0.1 mm	0.4 m		67				
14	균열	0.2 mm	0.7 m		68				
15	균열	0.1 mm	0.4 m		69				
16	균열	0.2 mm	0.7 m		70				
17	균열	0.1 mm	0.4 m		71				
18	균열	0.1 mm	0.4 m		72				
19	균열	0.1 mm	0.7 m		73				
20	균열	0.1 mm	0.8 m		74				
21	균열	0.2 mm	1.1 m		75				
22	균열	0.1 mm	0.4 m		76				
23	균열	0.1 mm	0.4 m		77				
24	균열	0.1 mm	0.4 m		78				
25	균열	0.1 mm	0.4 m		79				
26					80				
27					81				
28					82				
29					83				
30					84				
31					85				
32					86				
33					87				
34					88				
35					89				
36					90				
37					91				
38					92				
39					93				
40					94				
41					95				
42					96				
43					97				
44					98				
45					99				
46					100				
47					101				
48					102				
49					103				
50					104				
51					105				
52					106				
53					107				
54					108				

시	행	사	용	역	영	용	역	사	과		장	여	기	연
									관	영				
한국철도공사														
2017년도 호남고속선 오송-광주송정간 콘크리트케도 점검용역														
(주) 한국구조물안전연구원 (주) 한국토목안전연구원 (제) 한국건설품질연구원														
이 복 영														
간 윤 경 김 경 기 문 선 기														
정														
0.22% (0.50m이하 : 흑색)														
0.42% (0.50m초과 0.50m이하 : 청색)														
0.62% (0.50m초과 1.00m이하 : 적색)														
1.02% (1.00m이상 : 분홍색)														
참목도상판면														
철근노출														
누수, 습윤부														
시공이음면리, 종면리														