


호남고속선 정지고가_758(62.201~62.208km S143-2)

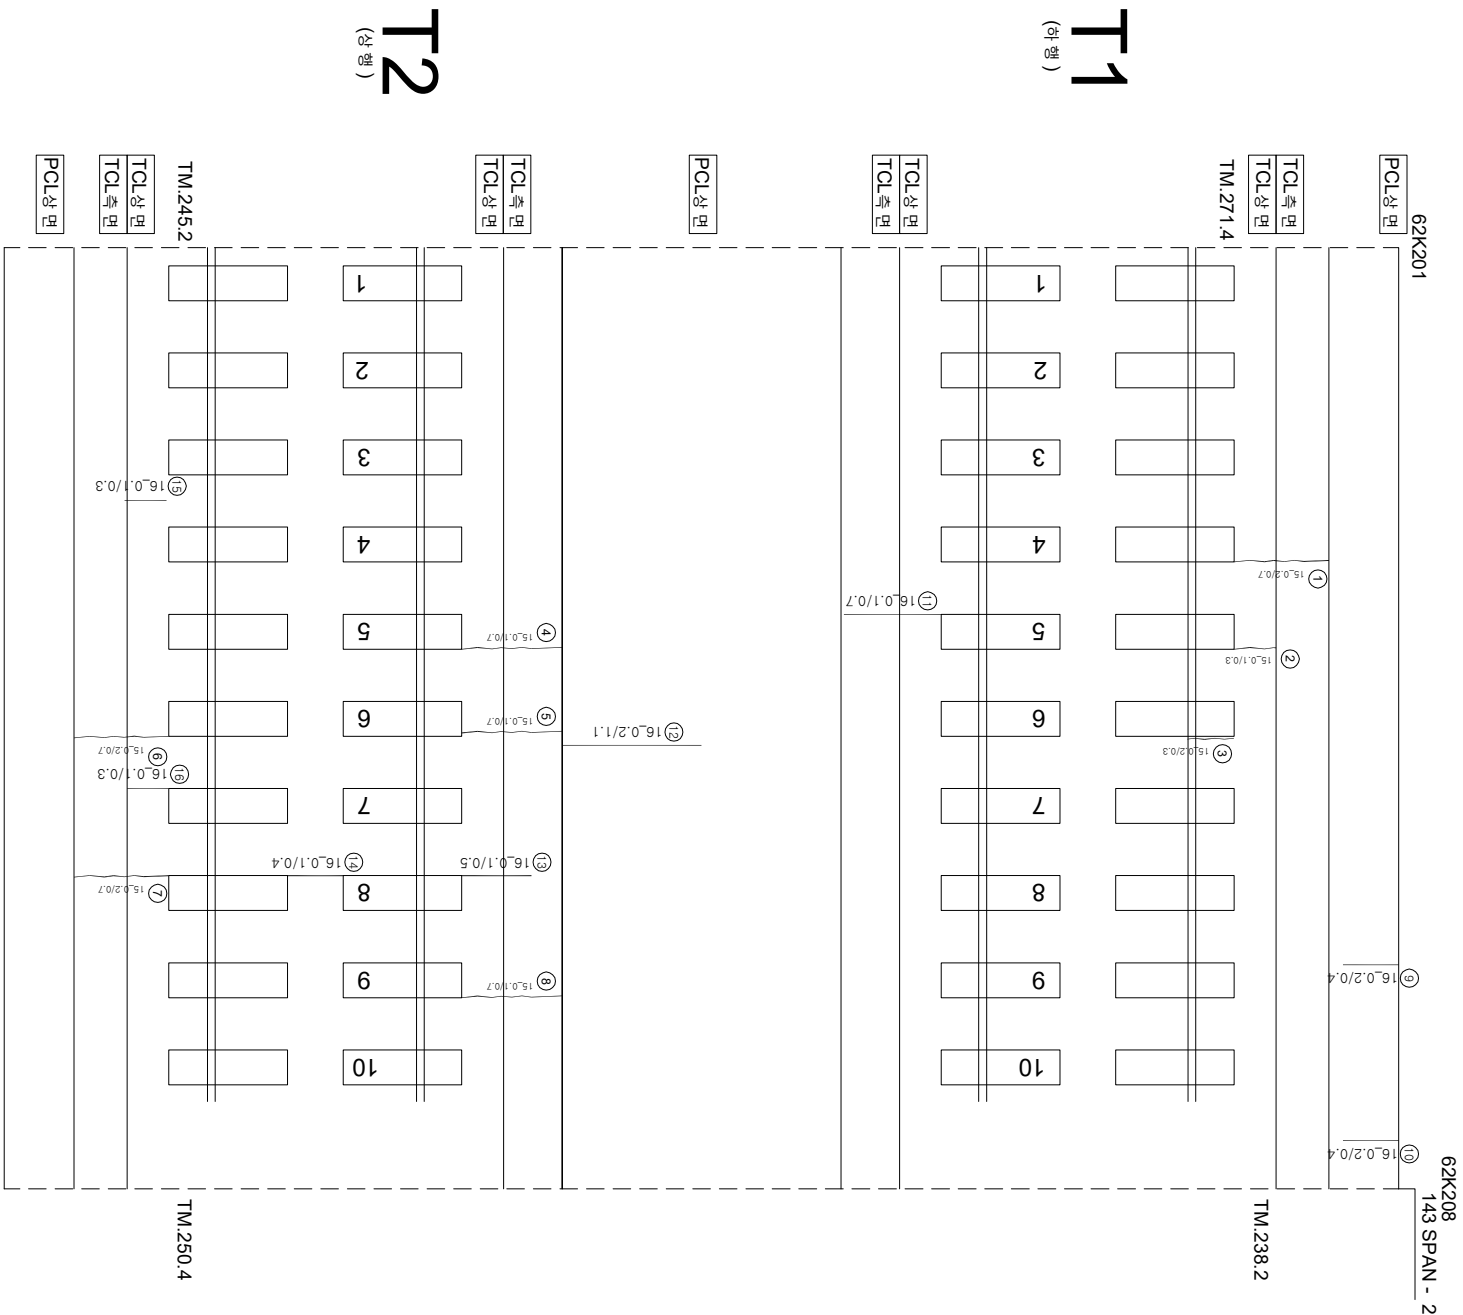

연번	순상	폭	연장	비고	연번	순상	폭	연장
1	군열	0.2 mm	0.7 m		55			
2	군열	0.1 mm	0.3 m		56			
3	장계부 군열	0.2 mm	0.3 m		57			
4	군열	0.1 mm	0.7 m		58			
5	군열	0.1 mm	0.7 m		59			
6	군열	0.2 mm	0.7 m		60			
7	군열	0.2 mm	0.7 m		61			
8	군열	0.1 mm	0.7 m		62			
9	군열	0.2 mm	0.4 m		63			
10	군열	0.2 mm	0.4 m		64			
11	군열	0.1 mm	0.7 m		65			
12	군열	0.2 mm	1.1 m		66			
13	군열	0.1 mm	0.5 m		67			
14	군열	0.1 mm	0.4 m		68			
15	군열	0.1 mm	0.3 m		69			
16	군열	0.1 mm	0.3 m		70			
17					71			
18					72			
19					73			
54					108			

KORAIL KOREA RAILROAD 한국철도공사	시행사	영역명	영역사	(주) 한국구조물안전연구원 (주)한국도로안전연구원 (재)한국건설품질연구원	이복영	간호장 김정기 윤석기	경원선	0.220 (0.30m이하 : 역책)	한동대강변리		차로분리
								0.420 (0.30m초과 0.50m이하 : 형책)	망상		월근노출
								0.620 (0.50m초과 1.00m미만 : 적책)	바리·벽박, 파손		누수·습윤부
								~ ~ ~ ~ ~ 1.020 (1.00m이상 : 불응책)	파괴		시공이음관리, 총관리