


호남고속선 정지고가_848(62.831~62.838km S161-2)

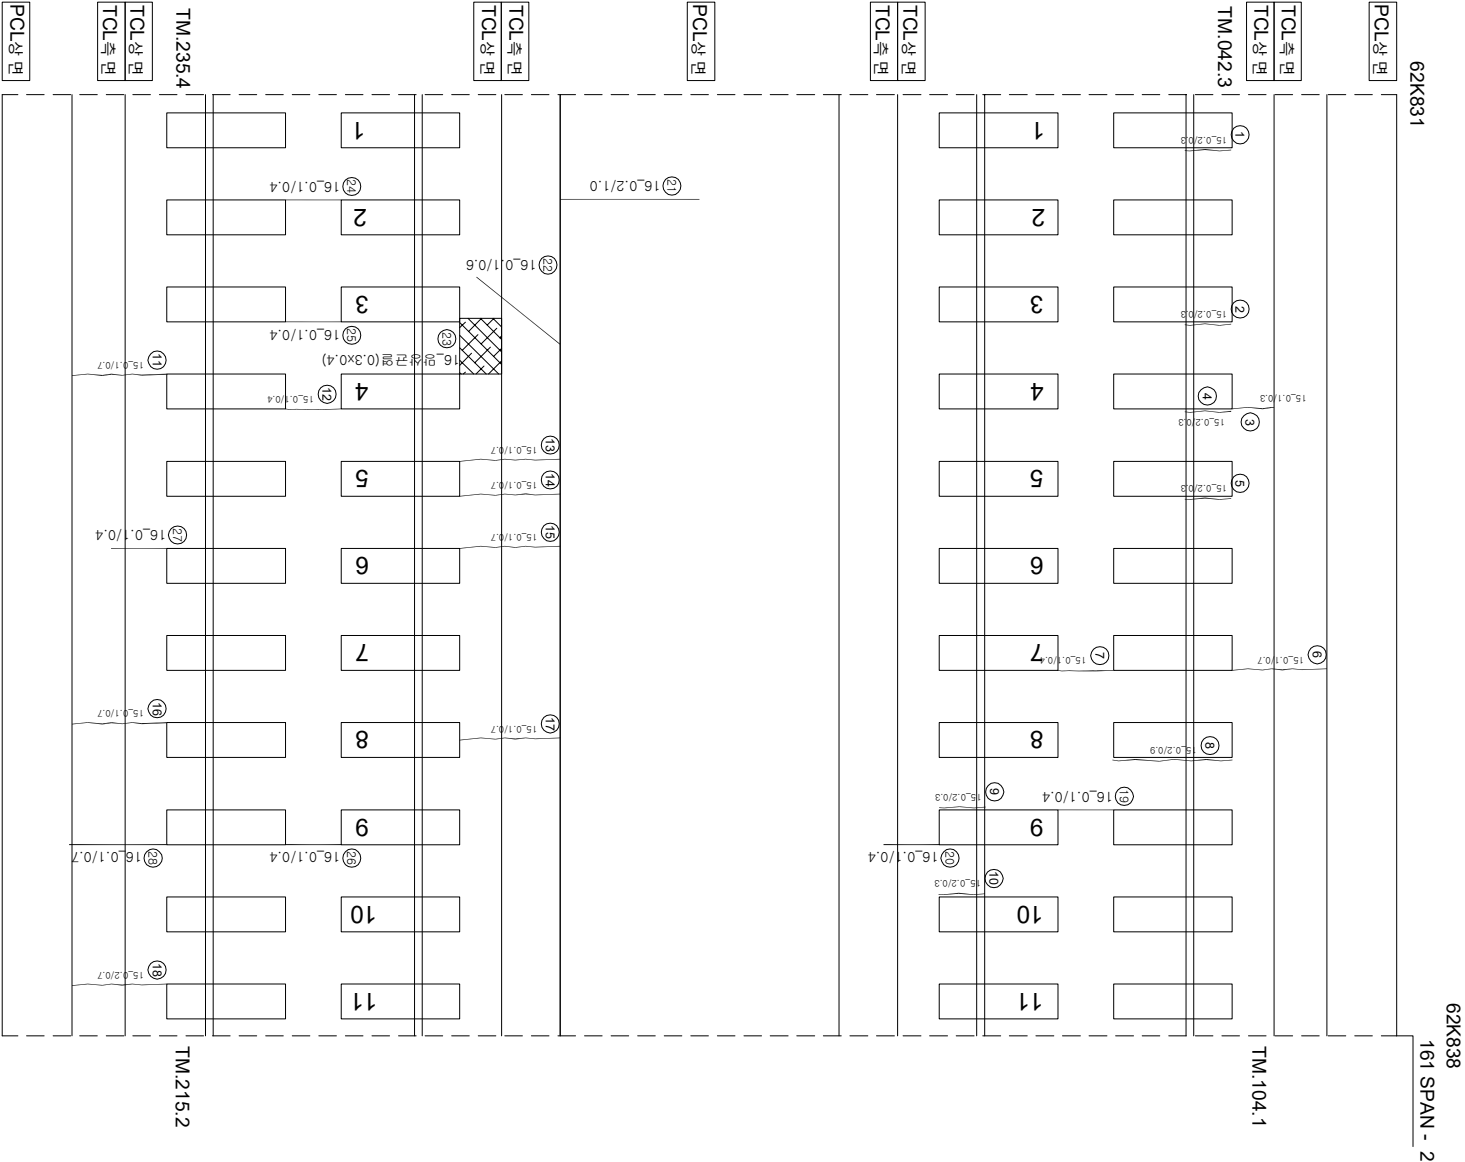

연번	순상	폭	연장	비고	연번	순상	폭	연장	비고
1	강제부 균열	0.2 mm	0.3 m		55				
2	강제부 균열	0.2 mm	0.3 m		56				
3	균열	0.1 mm	0.3 m		57				
4	강제부 균열	0.2 mm	0.3 m		58				
5	강제부 균열	0.2 mm	0.3 m		59				
6	균열	0.1 mm	0.7 m		60				
7	균열	0.1 mm	0.4 m		61				
8	강제부 균열	0.2 mm	0.9 m		62				
9	강제부 균열	0.2 mm	0.3 m		63				
10	강제부 균열	0.2 mm	0.3 m		64				
11	균열	0.1 mm	0.7 m		65				
12	균열	0.1 mm	0.4 m		66				
13	균열	0.1 mm	0.7 m		67				
14	균열	0.1 mm	0.7 m		68				
15	균열	0.1 mm	0.7 m		69				
16	균열	0.1 mm	0.7 m		70				
17	균열	0.1 mm	0.7 m		71				
18	균열	0.2 mm	0.7 m		72				
19	균열	0.1 mm	0.4 m		73				
20	균열	0.1 mm	0.4 m		74				
21	균열	0.2 mm	1.0 m		75				
22	균열	0.1 mm	0.6 m		76				
23	정상균열	0.3 m	0.4 m	0.12m	77				
24	균열	0.1 mm	0.4 m		78				
25	균열	0.1 mm	0.4 m		79				
26	균열	0.1 mm	0.4 m		80				
27	균열	0.1 mm	0.4 m		81				
28	균열	0.1 mm	0.7 m		82				
29					83				
30					84				
31					85				
32					86				
33					87				
34					88				
35					89				
36					90				
37					91				
38					92				
39					93				
40					94				
41					95				
42					96				
43					97				
44					98				
45					99				
46					100				
47					101				
48					102				
49					103				
50					104				
51					105				
52					106				
53					107				
54					108				

시	행	사	용	역	영	용	역	사	과		장	여	기	연	경	형	도	상	분	리	제	조	노	출	부	수	상	관	리	기
									관	영																				
KORAIL 한국철도공사 KOREA RAILROAD			2017년도 호남고속선 오송-광주상정간 콘크리트케도 점검영역			(주) 한국구조물안전연구원 (주) 한국국토안전연구원 (재) 한국건설기술연구원			이 복 영		간 윤 경 김 경 기 문 선 기																			