


호남고속선 정지 고가 - 토공 노반 - 14(66.350~66.360km, L=10m)

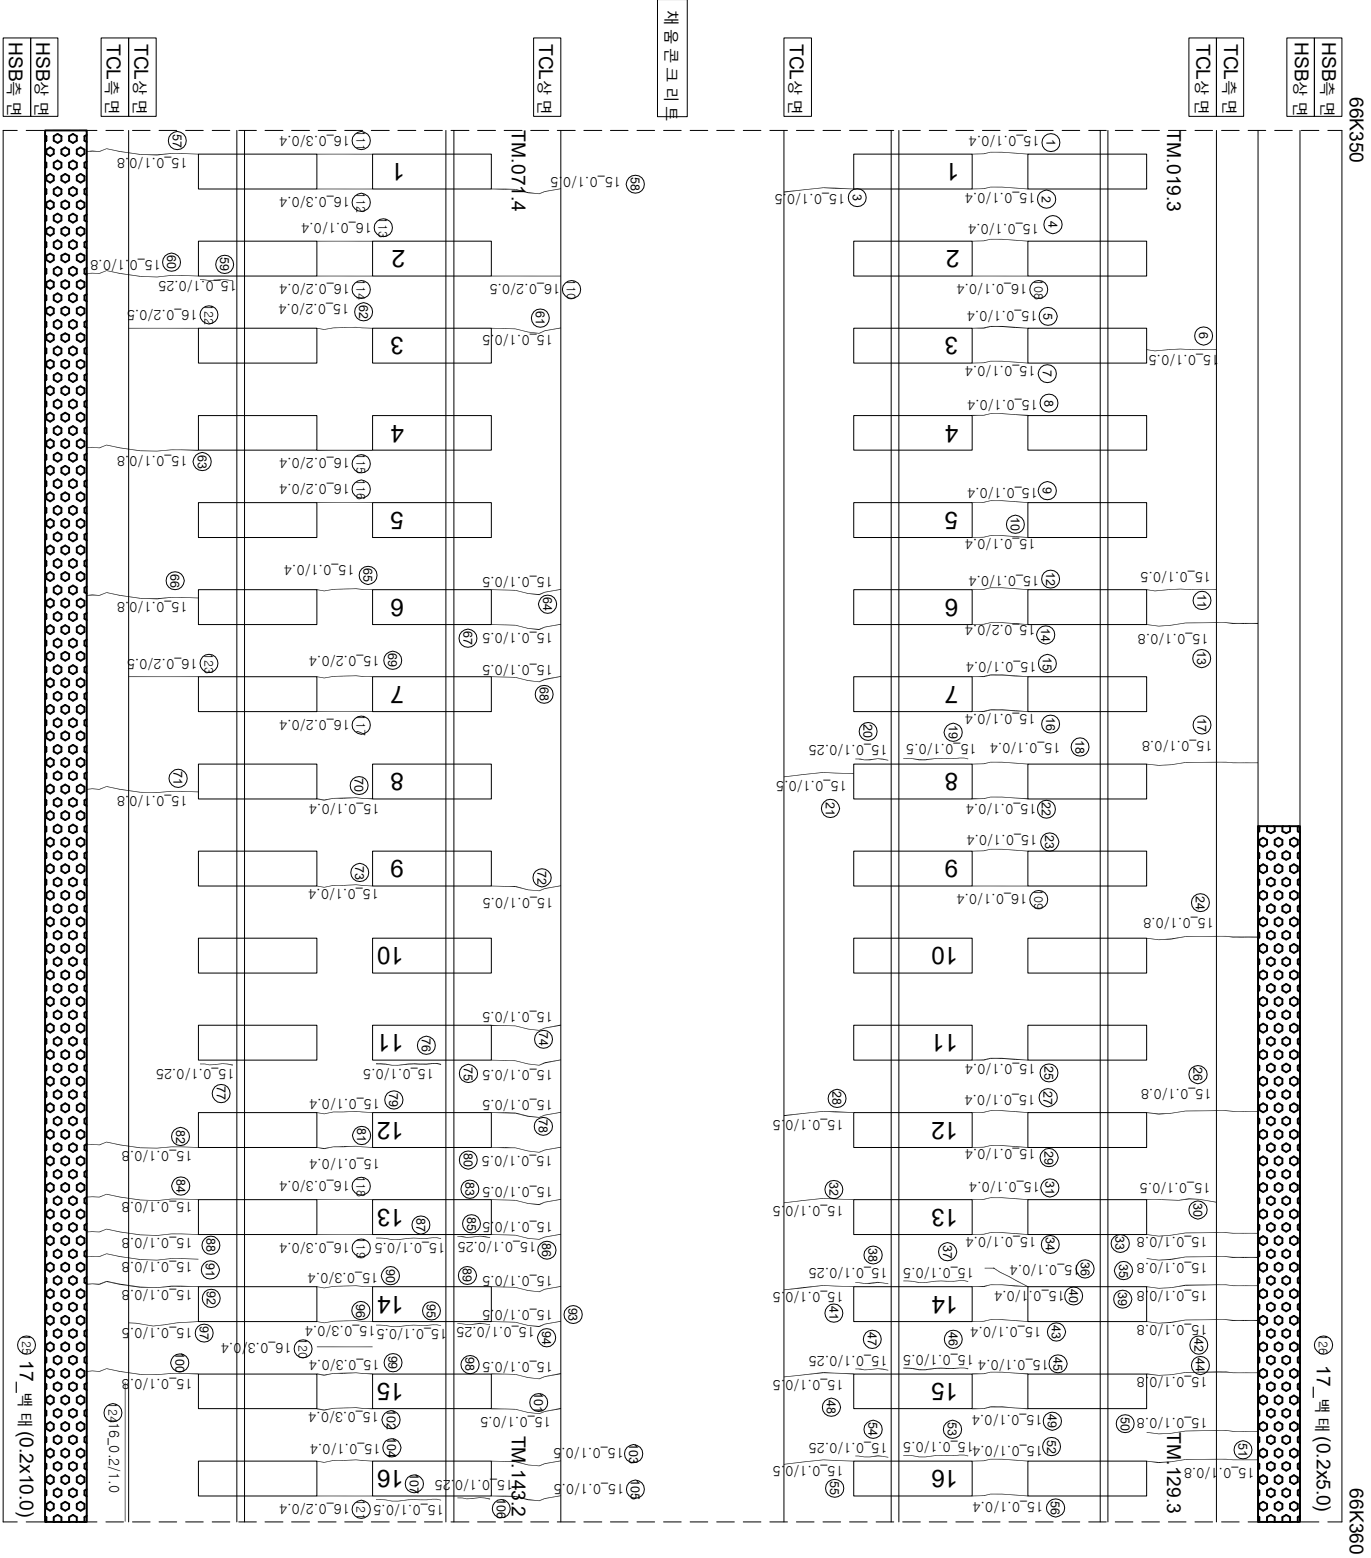

연번	순상	폭	연장	비고	연번	순상	폭	연장	비고
1	구월	0.1	0.4 m		64	구월	0.1	0.5 m	
2	구월	0.1	0.4 m		65	구월	0.1	0.4 m	
3	구월	0.1	0.5 m		66	구월	0.1	0.8 m	
4	구월	0.1	0.4 m		67	구월	0.1	0.5 m	
5	구월	0.1	0.4 m		68	구월	0.1	0.5 m	
6	구월	0.1	0.5 m		69	구월	0.2	0.4 m	
7	구월	0.1	0.4 m		70	구월	0.1	0.4 m	
8	구월	0.1	0.4 m		71	구월	0.1	0.8 m	
9	구월	0.1	0.4 m		72	구월	0.1	0.5 m	
10	구월	0.1	0.4 m		73	구월	0.1	0.4 m	
11	구월	0.1	0.5 m		74	구월	0.1	0.5 m	
12	구월	0.1	0.4 m		75	구월	0.1	0.5 m	
13	구월	0.1	0.8 m		76	장계부 구월	0.1	0.5 m	
14	구월	0.2	0.4 m		77	장계부 구월	0.1	0.25 m	
15	구월	0.1	0.4 m		78	구월	0.1	0.5 m	
16	구월	0.1	0.4 m		79	구월	0.1	0.4 m	
17	장계부 구월	0.1	0.8 m		80	구월	0.1	0.5 m	
18	구월	0.1	0.4 m		81	구월	0.1	0.4 m	
19	구월	0.1	0.5 m		82	구월	0.1	0.8 m	
20	장계부 구월	0.1	0.25 m		83	구월	0.1	0.5 m	
21	구월	0.1	0.5 m		84	구월	0.1	0.8 m	
22	구월	0.1	0.4 m		85	장계부 구월	0.1	0.5 m	
23	구월	0.1	0.4 m		86	구월	0.1	0.25 m	
24	구월	0.1	0.8 m		87	장계부 구월	0.1	0.5 m	
25	구월	0.1	0.4 m		88	구월	0.1	0.8 m	
26	구월	0.1	0.8 m		89	구월	0.1	0.5 m	
27	구월	0.1	0.4 m		90	구월	0.3	0.4 m	
28	구월	0.1	0.5 m		91	구월	0.1	0.8 m	
29	구월	0.1	0.4 m		92	구월	0.1	0.8 m	
30	구월	0.1	0.5 m		93	구월	0.1	0.5 m	
31	구월	0.1	0.4 m		94	장계부 구월	0.1	0.25 m	
32	구월	0.1	0.5 m		95	장계부 구월	0.1	0.5 m	
33	구월	0.1	0.8 m		96	구월	0.3	0.4 m	
34	구월	0.1	0.4 m		97	구월	0.1	0.5 m	
35	구월	0.1	0.8 m		98	구월	0.1	0.5 m	
36	구월	0.1	0.4 m		99	구월	0.3	0.4 m	
37	장계부 구월	0.1	0.5 m		100	구월	0.1	0.8 m	
38	장계부 구월	0.1	0.25 m		101	구월	0.1	0.5 m	
39	구월	0.1	0.8 m		102	구월	0.3	0.4 m	
40	구월	0.1	0.4 m		103	구월	0.1	0.5 m	
41	구월	0.1	0.5 m		104	구월	0.1	0.4 m	
42	구월	0.1	0.8 m		105	구월	0.1	0.5 m	
43	구월	0.1	0.4 m		106	장계부 구월	0.1	0.25 m	
44	구월	0.1	0.8 m		107	장계부 구월	0.1	0.5 m	
45	구월	0.1	0.4 m		108	구월	0.1	0.4 m	
46	장계부 구월	0.1	0.5 m		109	구월	0.1	0.4 m	
47	장계부 구월	0.1	0.25 m		110	구월	0.2	0.5 m	
48	구월	0.1	0.5 m		111	구월	0.3	0.4 m	
49	구월	0.1	0.4 m		112	구월	0.3	0.4 m	
50	구월	0.1	0.8 m		113	구월	0.1	0.4 m	
51	구월	0.1	0.8 m		114	구월	0.2	0.4 m	
52	구월	0.1	0.4 m		115	구월	0.2	0.4 m	
53	장계부 구월	0.1	0.5 m		116	구월	0.2	0.4 m	
54	장계부 구월	0.1	0.25 m		117	구월	0.2	0.4 m	
55	구월	0.1	0.5 m		118	구월	0.3	0.4 m	
56	구월	0.1	0.4 m		119	구월	0.3	0.4 m	
57	구월	0.1	0.8 m		120	구월	0.3	0.4 m	
58	구월	0.1	0.5 m		121	구월	0.2	0.4 m	
59	장계부 구월	0.1	0.25 m		122	구월	0.2	0.5 m	
60	구월	0.1	0.8 m		123	구월	0.2	0.5 m	
61	구월	0.1	0.5 m		124	구월	0.2	1.0 m	신구
62	구월	0.2	0.4 m		125	구월	0.2	1.0 m	
63	구월	0.1	0.8 m		126	벚터	0.2	5.0 m	신구

[illegible]