


호남고속선 정지 구간 - 토공 노반 - 18(66.390~66.400km, L=10m)

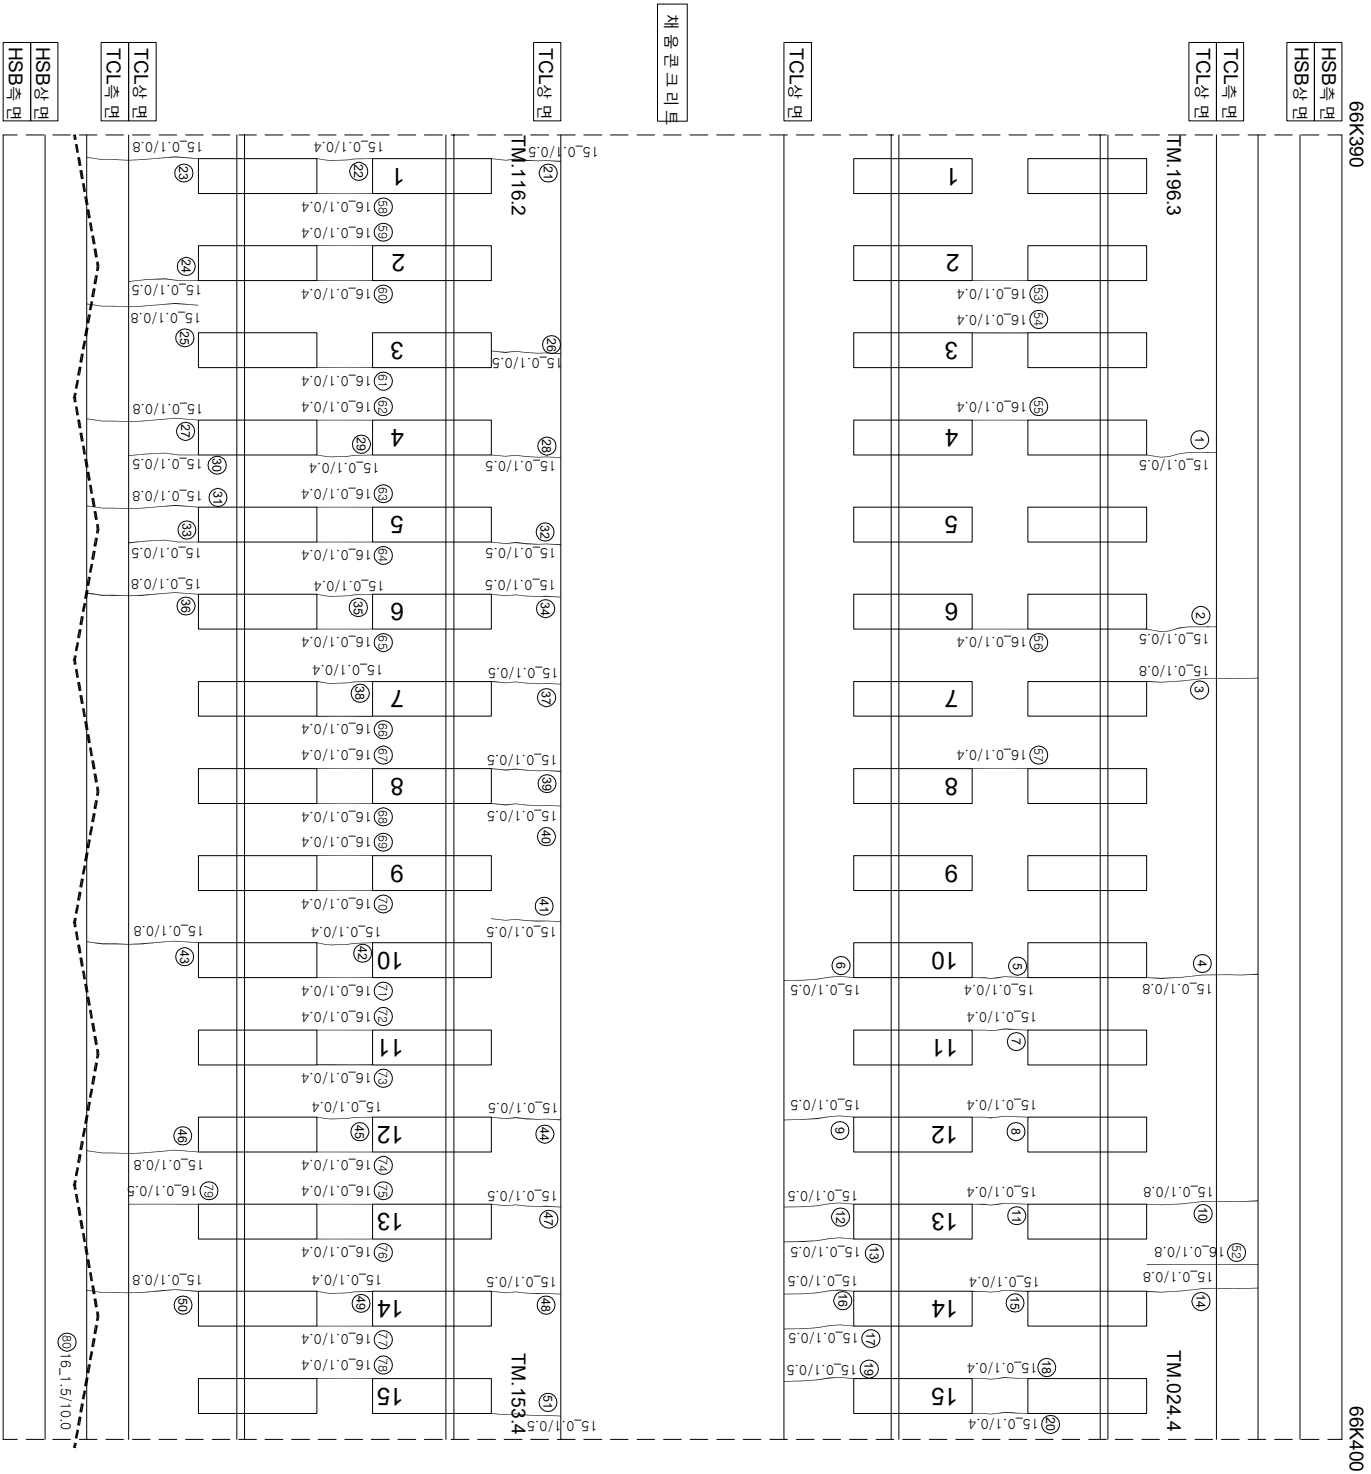

연번	순차	북	연장	비고	연번	순차	북	연장	비고
1	군열	0.1 mm	0.5 m		55	군열	0.1 mm	0.4 m	
2	군열	0.1 mm	0.5 m		56	군열	0.1 mm	0.4 m	
3	군열	0.1 mm	0.8 m		57	군열	0.1 mm	0.4 m	
4	군열	0.1 mm	0.8 m		58	군열	0.1 mm	0.4 m	
5	군열	0.1 mm	0.4 m		59	군열	0.1 mm	0.4 m	
6	군열	0.1 mm	0.5 m		60	군열	0.1 mm	0.4 m	
7	군열	0.1 mm	0.4 m		61	군열	0.1 mm	0.4 m	
8	군열	0.1 mm	0.4 m		62	군열	0.1 mm	0.4 m	
9	군열	0.1 mm	0.5 m		63	군열	0.1 mm	0.4 m	
10	군열	0.1 mm	0.8 m		64	군열	0.1 mm	0.4 m	
11	군열	0.1 mm	0.4 m		65	군열	0.1 mm	0.4 m	
12	군열	0.1 mm	0.5 m		66	군열	0.1 mm	0.4 m	
13	군열	0.1 mm	0.5 m		67	군열	0.1 mm	0.4 m	
14	군열	0.1 mm	0.8 m		68	군열	0.1 mm	0.4 m	
15	군열	0.1 mm	0.4 m		69	군열	0.1 mm	0.4 m	
16	군열	0.1 mm	0.5 m		70	군열	0.1 mm	0.4 m	
17	군열	0.1 mm	0.5 m		71	군열	0.1 mm	0.4 m	
18	군열	0.1 mm	0.4 m		72	군열	0.1 mm	0.4 m	
19	군열	0.1 mm	0.5 m		73	군열	0.1 mm	0.4 m	
20	군열	0.1 mm	0.4 m		74	군열	0.1 mm	0.4 m	
21	군열	0.1 mm	0.5 m		75	군열	0.1 mm	0.4 m	
22	군열	0.1 mm	0.4 m		76	군열	0.1 mm	0.4 m	
23	군열	0.1 mm	0.8 m		77	군열	0.1 mm	0.4 m	
24	군열	0.1 mm	0.5 m		78	군열	0.1 mm	0.4 m	
25	군열	0.1 mm	0.8 m		79	군열	0.1 mm	0.5 m	
26	군열	0.1 mm	0.5 m		80	승반리	1.5 mm	10.0 m	
27	군열	0.1 mm	0.8 m		81				
28	군열	0.1 mm	0.5 m		82				
29	군열	0.1 mm	0.4 m		83				
30	군열	0.1 mm	0.5 m		84				
31	군열	0.1 mm	0.8 m		85				
32	군열	0.1 mm	0.5 m		86				
33	군열	0.1 mm	0.5 m		87				
34	군열	0.1 mm	0.5 m		88				
35	군열	0.1 mm	0.4 m		89				
36	군열	0.1 mm	0.8 m		90				
37	군열	0.1 mm	0.5 m		91				
38	군열	0.1 mm	0.4 m		92				
39	군열	0.1 mm	0.5 m		93				
40	군열	0.1 mm	0.5 m		94				
41	군열	0.1 mm	0.5 m		95				
42	군열	0.1 mm	0.4 m		96				
43	군열	0.1 mm	0.8 m		97				
44	군열	0.1 mm	0.5 m		98				
45	군열	0.1 mm	0.4 m		99				
46	군열	0.1 mm	0.8 m		100				
47	군열	0.1 mm	0.5 m		101				
48	군열	0.1 mm	0.5 m		102				
49	군열	0.1 mm	0.4 m		103				
50	군열	0.1 mm	0.8 m		104				
51	군열	0.1 mm	0.5 m		105				
52	군열	0.1 mm	0.8 m		106				
53	군열	0.1 mm	0.4 m		107				
54	군열	0.1 mm	0.4 m		108				

[illegible]