


호남고속선 정지 구간 - 토공 노반 - 19(66.400~66.410km, L=10m)

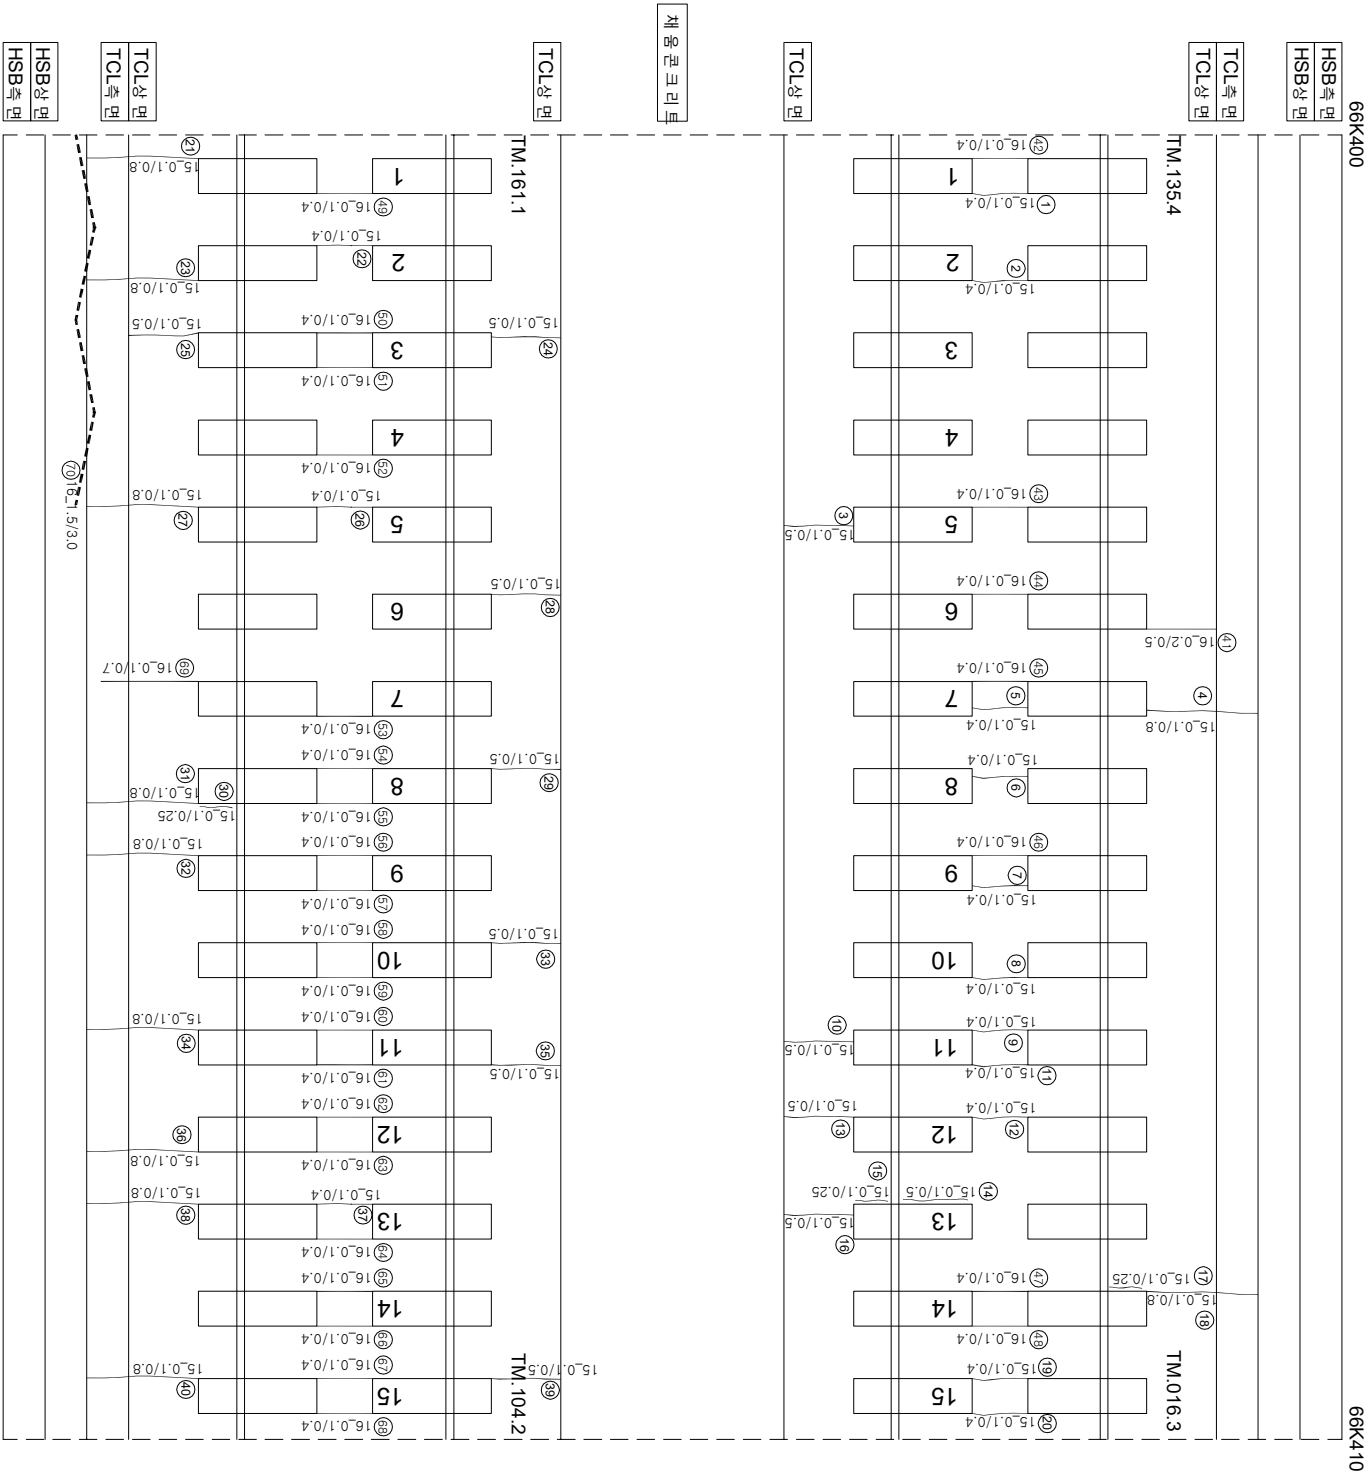

연번	순차	목	연장	비고	연번	순차	목	연장	비고
1	군열	0.1 mm	0.4 m		55	군열	0.1 mm	0.4 m	
2	군열	0.1 mm	0.4 m		56	군열	0.1 mm	0.4 m	
3	군열	0.1 mm	0.5 m		57	군열	0.1 mm	0.4 m	
4	군열	0.1 mm	0.8 m		58	군열	0.1 mm	0.4 m	
5	군열	0.1 mm	0.4 m		59	군열	0.1 mm	0.4 m	
6	군열	0.1 mm	0.4 m		60	군열	0.1 mm	0.4 m	
7	군열	0.1 mm	0.4 m		61	군열	0.1 mm	0.4 m	
8	군열	0.1 mm	0.4 m		62	군열	0.1 mm	0.4 m	
9	군열	0.1 mm	0.4 m		63	군열	0.1 mm	0.4 m	
10	군열	0.1 mm	0.5 m		64	군열	0.1 mm	0.4 m	
11	군열	0.1 mm	0.4 m		65	군열	0.1 mm	0.4 m	
12	군열	0.1 mm	0.4 m		66	군열	0.1 mm	0.4 m	
13	군열	0.1 mm	0.5 m		67	군열	0.1 mm	0.4 m	
14	장계부 군열	0.1 mm	0.5 m		68	군열	0.1 mm	0.4 m	
15	장계부 군열	0.1 mm	0.25 m		69	군열	0.1 mm	0.4 m	
16	군열	0.1 mm	0.5 m		70	승관리	1.5 mm	3.0 m	
17	장계부 군열	0.1 mm	0.25 m		71				
18	군열	0.1 mm	0.8 m		72				
19	군열	0.1 mm	0.4 m		73				
20	군열	0.1 mm	0.4 m		74				
21	군열	0.1 mm	0.8 m		75				
22	군열	0.1 mm	0.4 m		76				
23	군열	0.1 mm	0.8 m		77				
24	군열	0.1 mm	0.5 m		78				
25	군열	0.1 mm	0.5 m		79				
26	군열	0.1 mm	0.4 m		80				
27	군열	0.1 mm	0.8 m		81				
28	군열	0.1 mm	0.5 m		82				
29	군열	0.1 mm	0.5 m		83				
30	장계부 군열	0.1 mm	0.25 m		84				
31	군열	0.1 mm	0.8 m		85				
32	군열	0.1 mm	0.8 m		86				
33	군열	0.1 mm	0.5 m		87				
34	군열	0.1 mm	0.8 m		88				
35	군열	0.1 mm	0.5 m		89				
36	군열	0.1 mm	0.8 m		90				
37	군열	0.1 mm	0.4 m		91				
38	군열	0.1 mm	0.8 m		92				
39	군열	0.1 mm	0.5 m		93				
40	군열	0.1 mm	0.8 m		94				
41	군열	0.2 mm	0.5 m		95				
42	군열	0.1 mm	0.4 m		96				
43	군열	0.1 mm	0.4 m		97				
44	군열	0.1 mm	0.4 m		98				
45	군열	0.1 mm	0.4 m		99				
46	군열	0.1 mm	0.4 m		100				
47	군열	0.1 mm	0.4 m		101				
48	군열	0.1 mm	0.4 m		102				
49	군열	0.1 mm	0.4 m		103				
50	군열	0.1 mm	0.4 m		104				
51	군열	0.1 mm	0.4 m		105				
52	군열	0.1 mm	0.4 m		106				
53	군열	0.1 mm	0.4 m		107				
54	군열	0.1 mm	0.4 m		108				

시	행 사	영 역	영 역	영 역	사	과 일		장 소	구 간
						제 목	일 지		
KORAIL KOREA RAILROAD	한국철도공사	2017년도 호남고속선 오송-광주승정간 콘크리트캐드 점검공역	(주) 한국구조물안전연구원 (주) 한국국토안전연구원 (재) 한국건설품질연구원	이 복 영	김 완 강 김 경 기 문 준 석 기				
						〰️	0220 (0.3m이하 : 흑색)	한목대소방관리	차료관리
						〰️	0420 (0.3m초과 0.5m이하 : 황색)	양상	철타노출
						〰️	0620 (0.5m초과 1.0m미만 : 적색)	박리, 박락, 파손	누수, 슬럼프
						- - - -	1020 (1.0m이상 : 분홍색)	백태	시공이음 분리, 총관리