


한남고속선 정지고가 - 토공노반 - 3(66.240~66.250km, L=10m)

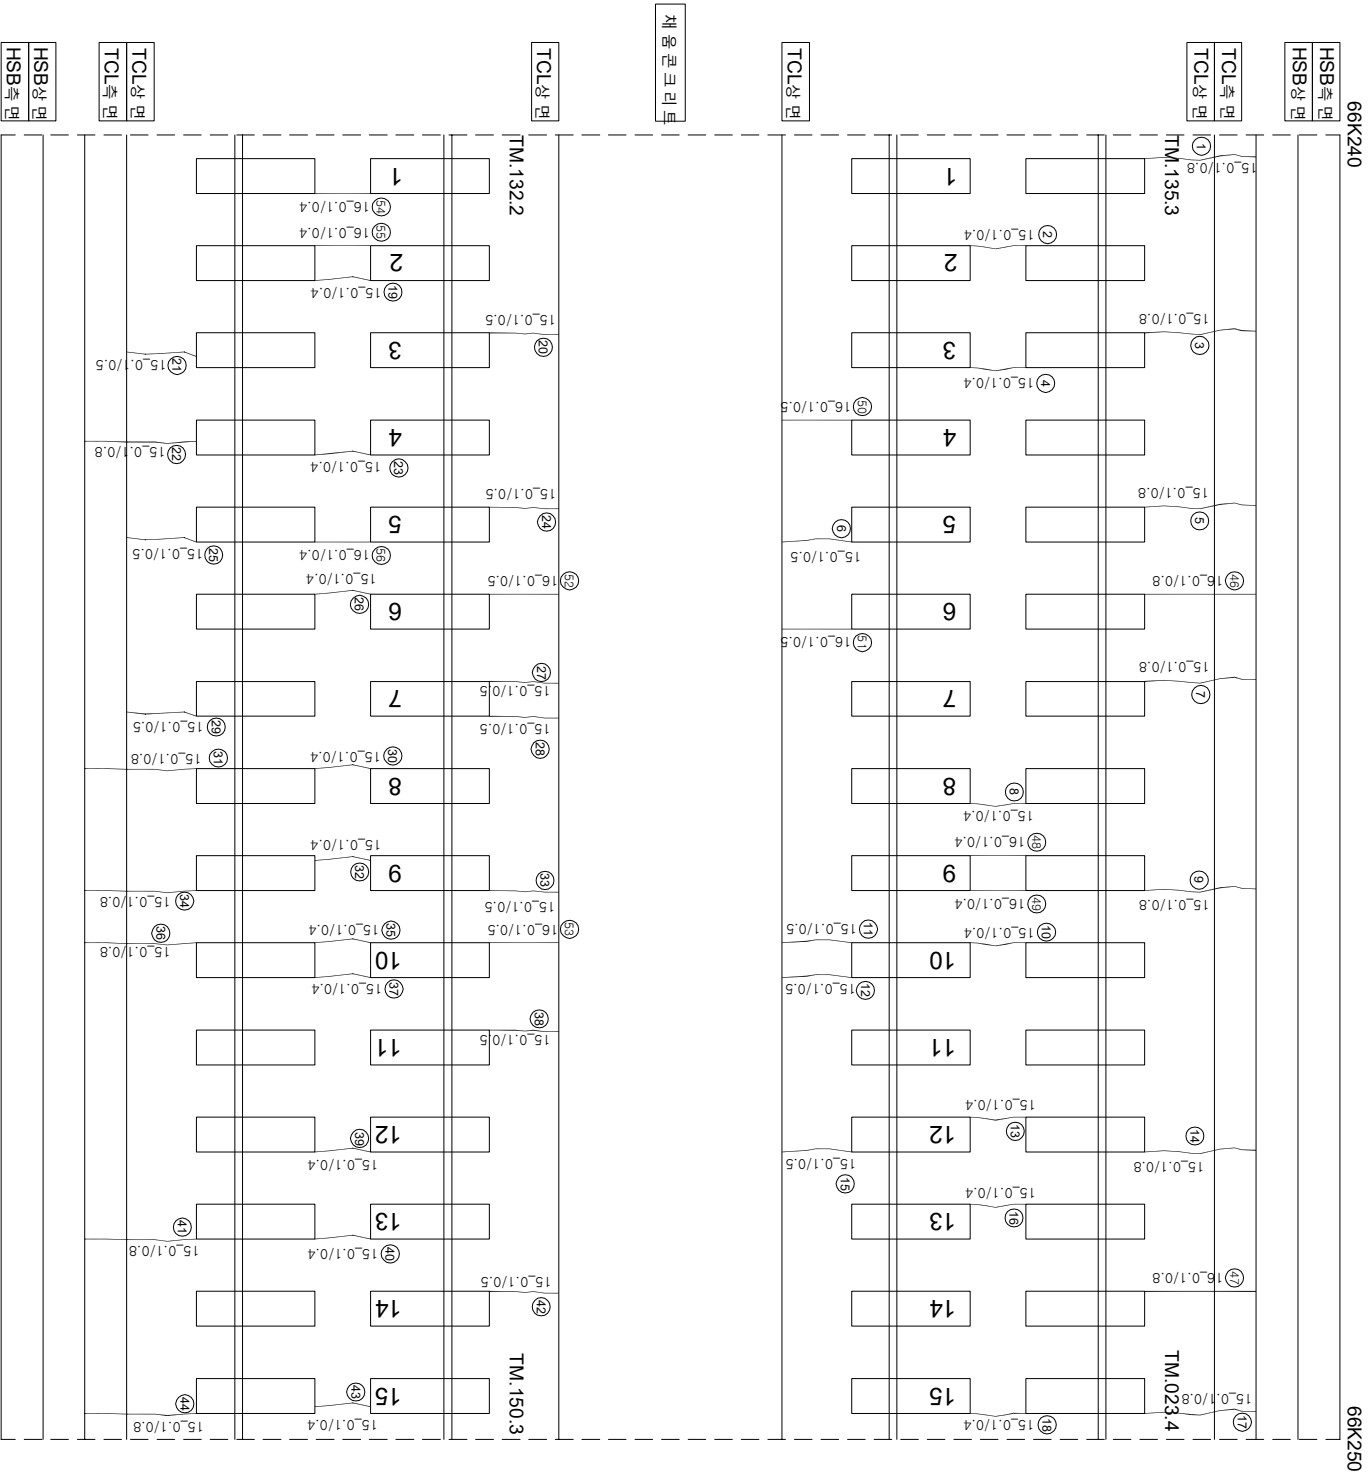

순번	소재	소재	면적	비고	순번	소재	면적	비고
1	군영	0.1 mm	0.8 m		55	군영		
2	군영	0.1 mm	0.4 m		56			
3	군영	0.1 mm	0.8 m		57			
4	군영	0.1 mm	0.4 m		58			
5	군영	0.1 mm	0.8 m		59			
6	군영	0.1 mm	0.5 m		60			
7	군영	0.1 mm	0.8 m		61			
8	군영	0.1 mm	0.4 m		62			
9	군영	0.1 mm	0.8 m		63			
10	군영	0.1 mm	0.4 m		64			
11	군영	0.1 mm	0.5 m		65			
12	군영	0.1 mm	0.5 m		66			
13	군영	0.1 mm	0.4 m		67			
14	군영	0.1 mm	0.8 m		68			
15	군영	0.1 mm	0.5 m		69			
16	군영	0.1 mm	0.4 m		70			
17	군영	0.1 mm	0.8 m		71			
18	군영	0.1 mm	0.4 m		72			
19	군영	0.1 mm	0.4 m		73			
20	군영	0.1 mm	0.5 m		74			
21	군영	0.1 mm	0.5 m		75			
22	군영	0.1 mm	0.4 m		76			
23	군영	0.1 mm	0.8 m		77			
24	군영	0.1 mm	0.5 m		78			
25	군영	0.1 mm	0.5 m		79			
26	군영	0.1 mm	0.4 m		80			
27	군영	0.1 mm	0.5 m		81			
28	군영	0.1 mm	0.5 m		82			
29	군영	0.1 mm	0.5 m		83			
30	군영	0.1 mm	0.4 m		84			
31	군영	0.1 mm	0.8 m		85			
32	군영	0.1 mm	0.4 m		86			
33	군영	0.1 mm	0.5 m		87			
34	군영	0.1 mm	0.8 m		88			
35	군영	0.1 mm	0.4 m		89			
36	군영	0.1 mm	0.8 m		90			
37	군영	0.1 mm	0.4 m		91			
38	군영	0.1 mm	0.5 m		92			
39	군영	0.1 mm	0.4 m		93			
40	군영	0.1 mm	0.4 m		94			
41	군영	0.1 mm	0.8 m		95			
42	군영	0.1 mm	0.5 m		96			
43	군영	0.1 mm	0.4 m		97			
44	군영	0.1 mm	0.8 m		98			
45	군영	0.1 mm	0.8 m		99			
46	군영	0.1 mm	0.8 m		100			
47	군영	0.1 mm	0.4 m		101			
48	군영	0.1 mm	0.4 m		102			
49	군영	0.1 mm	0.5 m		103			
50	군영	0.1 mm	0.5 m		104			
51	군영	0.1 mm	0.5 m		105			
52	군영	0.1 mm	0.5 m		106			
53	군영	0.1 mm	0.4 m		107			
54	군영	0.1 mm	0.4 m		108			

[illegible]