


호남고속선 정지 구간 - 토공 노반 - 22(66.430~66.440km, L=10m)

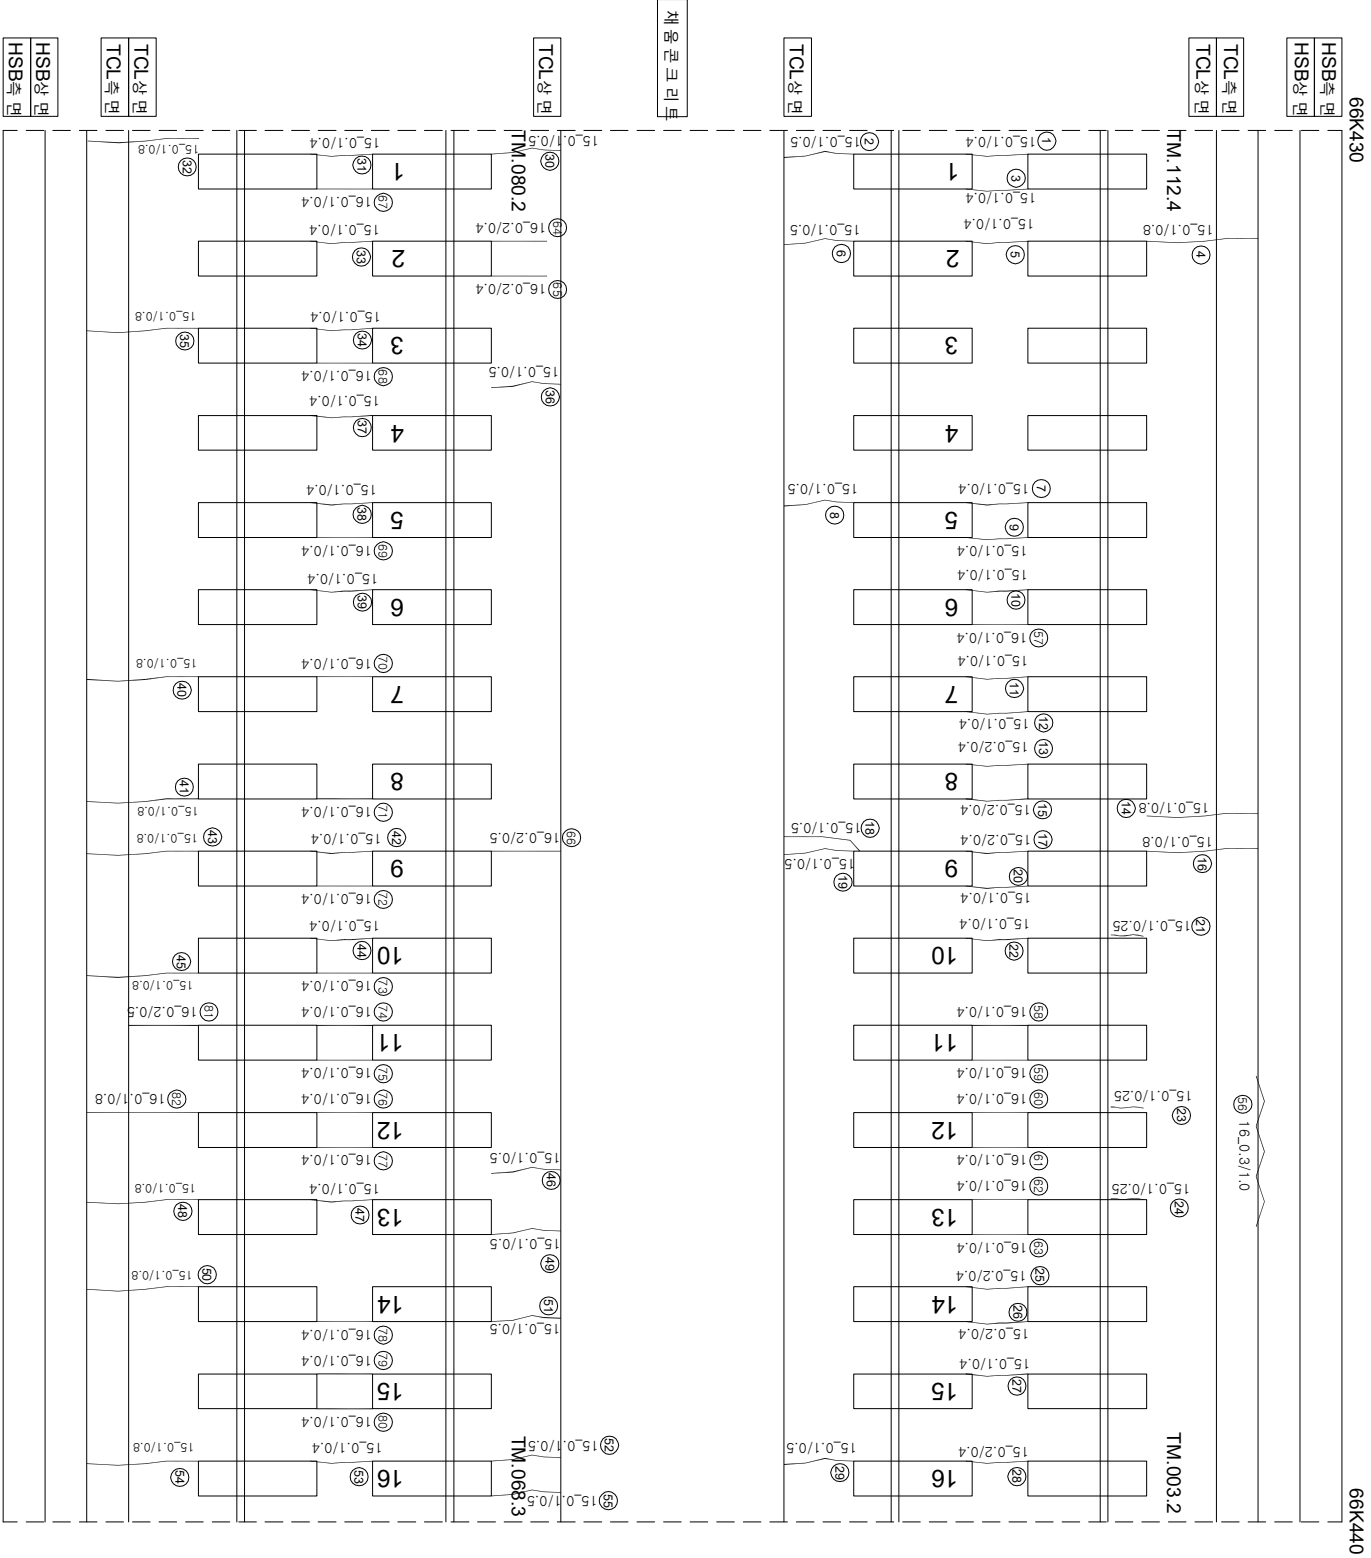

연번	순차	목	연장	비고	연번	순차	목	연장	비고
1	균열	0.1	mm	0.4 m	55	순차	0.1	mm	0.5 m
2	균열	0.1	mm	0.5 m	56	충분리	0.3	mm	1.0 m
3	균열	0.1	mm	0.4 m	57	균열	0.1	mm	0.4 m
4	균열	0.1	mm	0.8 m	58	균열	0.1	mm	0.4 m
5	균열	0.1	mm	0.4 m	59	균열	0.1	mm	0.4 m
6	균열	0.1	mm	0.5 m	60	균열	0.1	mm	0.4 m
7	균열	0.1	mm	0.4 m	61	균열	0.1	mm	0.4 m
8	균열	0.1	mm	0.5 m	62	균열	0.1	mm	0.4 m
9	균열	0.1	mm	0.4 m	63	균열	0.1	mm	0.4 m
10	균열	0.1	mm	0.4 m	64	균열	0.2	mm	0.4 m
11	균열	0.1	mm	0.4 m	65	균열	0.2	mm	0.4 m
12	균열	0.1	mm	0.4 m	66	균열	0.2	mm	0.5 m
13	균열	0.2	mm	0.4 m	67	균열	0.1	mm	0.4 m
14	균열	0.1	mm	0.8 m	68	균열	0.1	mm	0.4 m
15	균열	0.2	mm	0.4 m	69	균열	0.1	mm	0.4 m
16	균열	0.1	mm	0.8 m	70	균열	0.1	mm	0.4 m
17	균열	0.2	mm	0.4 m	71	균열	0.1	mm	0.4 m
18	균열	0.1	mm	0.5 m	72	균열	0.1	mm	0.4 m
19	균열	0.1	mm	0.5 m	73	균열	0.1	mm	0.4 m
20	균열	0.1	mm	0.4 m	74	균열	0.1	mm	0.4 m
21	장계부 균열	0.1	mm	0.25 m	75	균열	0.1	mm	0.4 m
22	균열	0.1	mm	0.4 m	76	균열	0.1	mm	0.4 m
23	장계부 균열	0.1	mm	0.25 m	77	균열	0.1	mm	0.4 m
24	장계부 균열	0.1	mm	0.25 m	78	균열	0.1	mm	0.4 m
25	균열	0.1	mm	0.4 m	79	균열	0.1	mm	0.4 m
26	균열	0.2	mm	0.4 m	80	균열	0.1	mm	0.4 m
27	균열	0.1	mm	0.4 m	81	균열	0.2	mm	0.5 m
28	균열	0.2	mm	0.4 m	82	균열	0.1	mm	0.8 m
29	균열	0.1	mm	0.5 m	83				
30	균열	0.1	mm	0.5 m	84				
31	균열	0.1	mm	0.4 m	85				
32	균열	0.1	mm	0.8 m	86				
33	균열	0.1	mm	0.4 m	87				
34	균열	0.1	mm	0.4 m	88				
35	균열	0.1	mm	0.8 m	89				
36	균열	0.1	mm	0.5 m	90				
37	균열	0.1	mm	0.4 m	91				
38	균열	0.1	mm	0.4 m	92				
39	균열	0.1	mm	0.4 m	93				
40	균열	0.1	mm	0.8 m	94				
41	균열	0.1	mm	0.8 m	95				
42	균열	0.1	mm	0.4 m	96				
43	균열	0.1	mm	0.8 m	97				
44	균열	0.1	mm	0.4 m	98				
45	균열	0.1	mm	0.8 m	99				
46	균열	0.1	mm	0.5 m	100				
47	균열	0.1	mm	0.4 m	101				
48	균열	0.1	mm	0.8 m	102				
49	균열	0.1	mm	0.5 m	103				
50	균열	0.1	mm	0.8 m	104				
51	균열	0.1	mm	0.5 m	105				
52	균열	0.1	mm	0.5 m	106				
53	균열	0.1	mm	0.4 m	107				
54	균열	0.1	mm	0.8 m	108				

	시	행	사	
---	---	---	---	--	--	