


화남고속선 정지고가 - 토양노반 - 8(66.290~66.300km, L=10m)

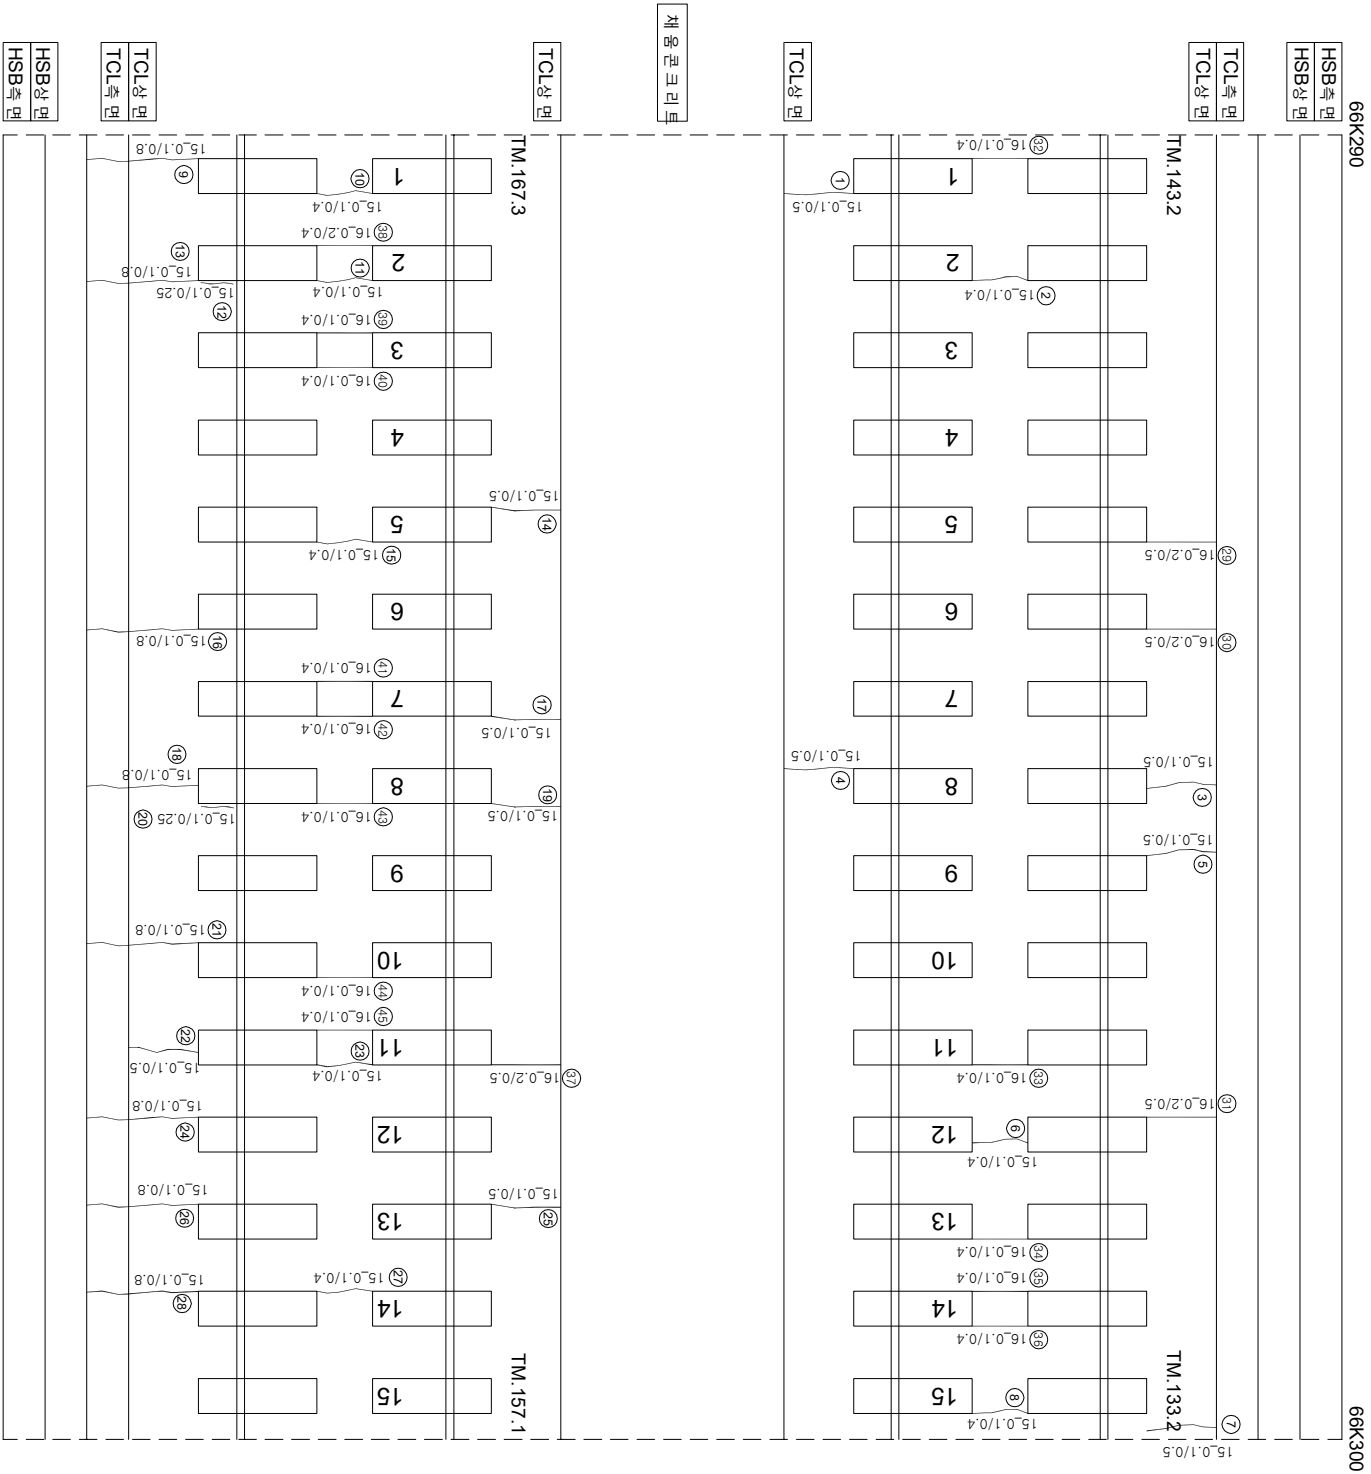

연번	산상	북	연경	비고	연번	산상	북	연경	비고
1	군영	0.1 mm	0.5 m	m	55				
2	군영	0.1 mm	0.4 m	m	56				
3	군영	0.1 mm	0.5 m	m	57				
4	군영	0.1 mm	0.5 m	m	58				
5	군영	0.1 mm	0.5 m	m	59				
6	군영	0.1 mm	0.4 m	m	60				
7	군영	0.1 mm	0.5 m	m	61				
8	군영	0.1 mm	0.4 m	m	62				
9	군영	0.1 mm	0.8 m	m	63				
10	군영	0.1 mm	0.4 m	m	64				
11	군영	0.1 mm	0.4 m	m	65				
12	경계부 군영	0.1 mm	0.25 m	m	66				
13	군영	0.1 mm	0.8 m	m	67				
14	군영	0.1 mm	0.5 m	m	68				
15	군영	0.1 mm	0.4 m	m	69				
16	군영	0.1 mm	0.8 m	m	70				
17	군영	0.1 mm	0.5 m	m	71				
18	군영	0.1 mm	0.8 m	m	72				
19	군영	0.1 mm	0.5 m	m	73				
20	경계부 군영	0.1 mm	0.25 m	m	74				
21	군영	0.1 mm	0.8 m	m	75				
22	군영	0.1 mm	0.4 m	m	76				
23	군영	0.1 mm	0.5 m	m	77				
24	군영	0.1 mm	0.8 m	m	78				
25	군영	0.1 mm	0.5 m	m	79				
26	군영	0.1 mm	0.8 m	m	80				
27	군영	0.1 mm	0.4 m	m	81				
28	군영	0.1 mm	0.8 m	m	82				
29	군영	0.2 mm	0.5 m	m	83				
30	군영	0.2 mm	0.5 m	m	84				
31	군영	0.2 mm	0.5 m	m	85				
32	군영	0.1 mm	0.4 m	m	86				
33	군영	0.1 mm	0.4 m	m	87				
34	군영	0.1 mm	0.4 m	m	88				
35	군영	0.1 mm	0.4 m	m	89				
36	군영	0.1 mm	0.4 m	m	90				
37	군영	0.2 mm	0.5 m	m	91				
38	군영	0.2 mm	0.4 m	m	92				
39	군영	0.1 mm	0.4 m	m	93				
40	군영	0.1 mm	0.4 m	m	94				
41	군영	0.1 mm	0.4 m	m	95				
42	군영	0.1 mm	0.4 m	m	96				
43	군영	0.1 mm	0.4 m	m	97				
44	군영	0.1 mm	0.4 m	m	98				
45	군영	0.1 mm	0.4 m	m	99				
46					100				
47					101				
48					102				
49					103				
50					104				
51					105				
52					106				
53					107				
54					108				

시	행 사	영 역	영 역	영 역	사	과 일		장 소	구 간	
						제 1 차	제 2 차			
KORAIL KOREA RAILROAD	한국철도공사	2017년도 호남고속선 오송-광주승정간 콘크리트케도 점검공역	(주) 한국구조물안전연구원 (주) 한국국토안전연구원 (재) 한국건설품질연구원	이 복 영	김 원 강 김 경 기 문 준 기					
						〰〰〰	0.220	(0.3m이하 : 철석)	참목도상분리	재료분리
						〰〰〰	0.420	(0.3m초과 0.5m이하 : 형석)	망상	철타노출
						〰〰〰	0.620	(0.5m초과 1.0m미만 : 적석)	박리, 박락, 파손	누수, 슬럼부
						- - - -	1.020	(1.0m이상 : 분홍색)	백태	시공이음분리, 총분리