


호남고속선 신작교-111(67.248~67.255km, S22-5)

67K248

67K255

22 SPAN - 5

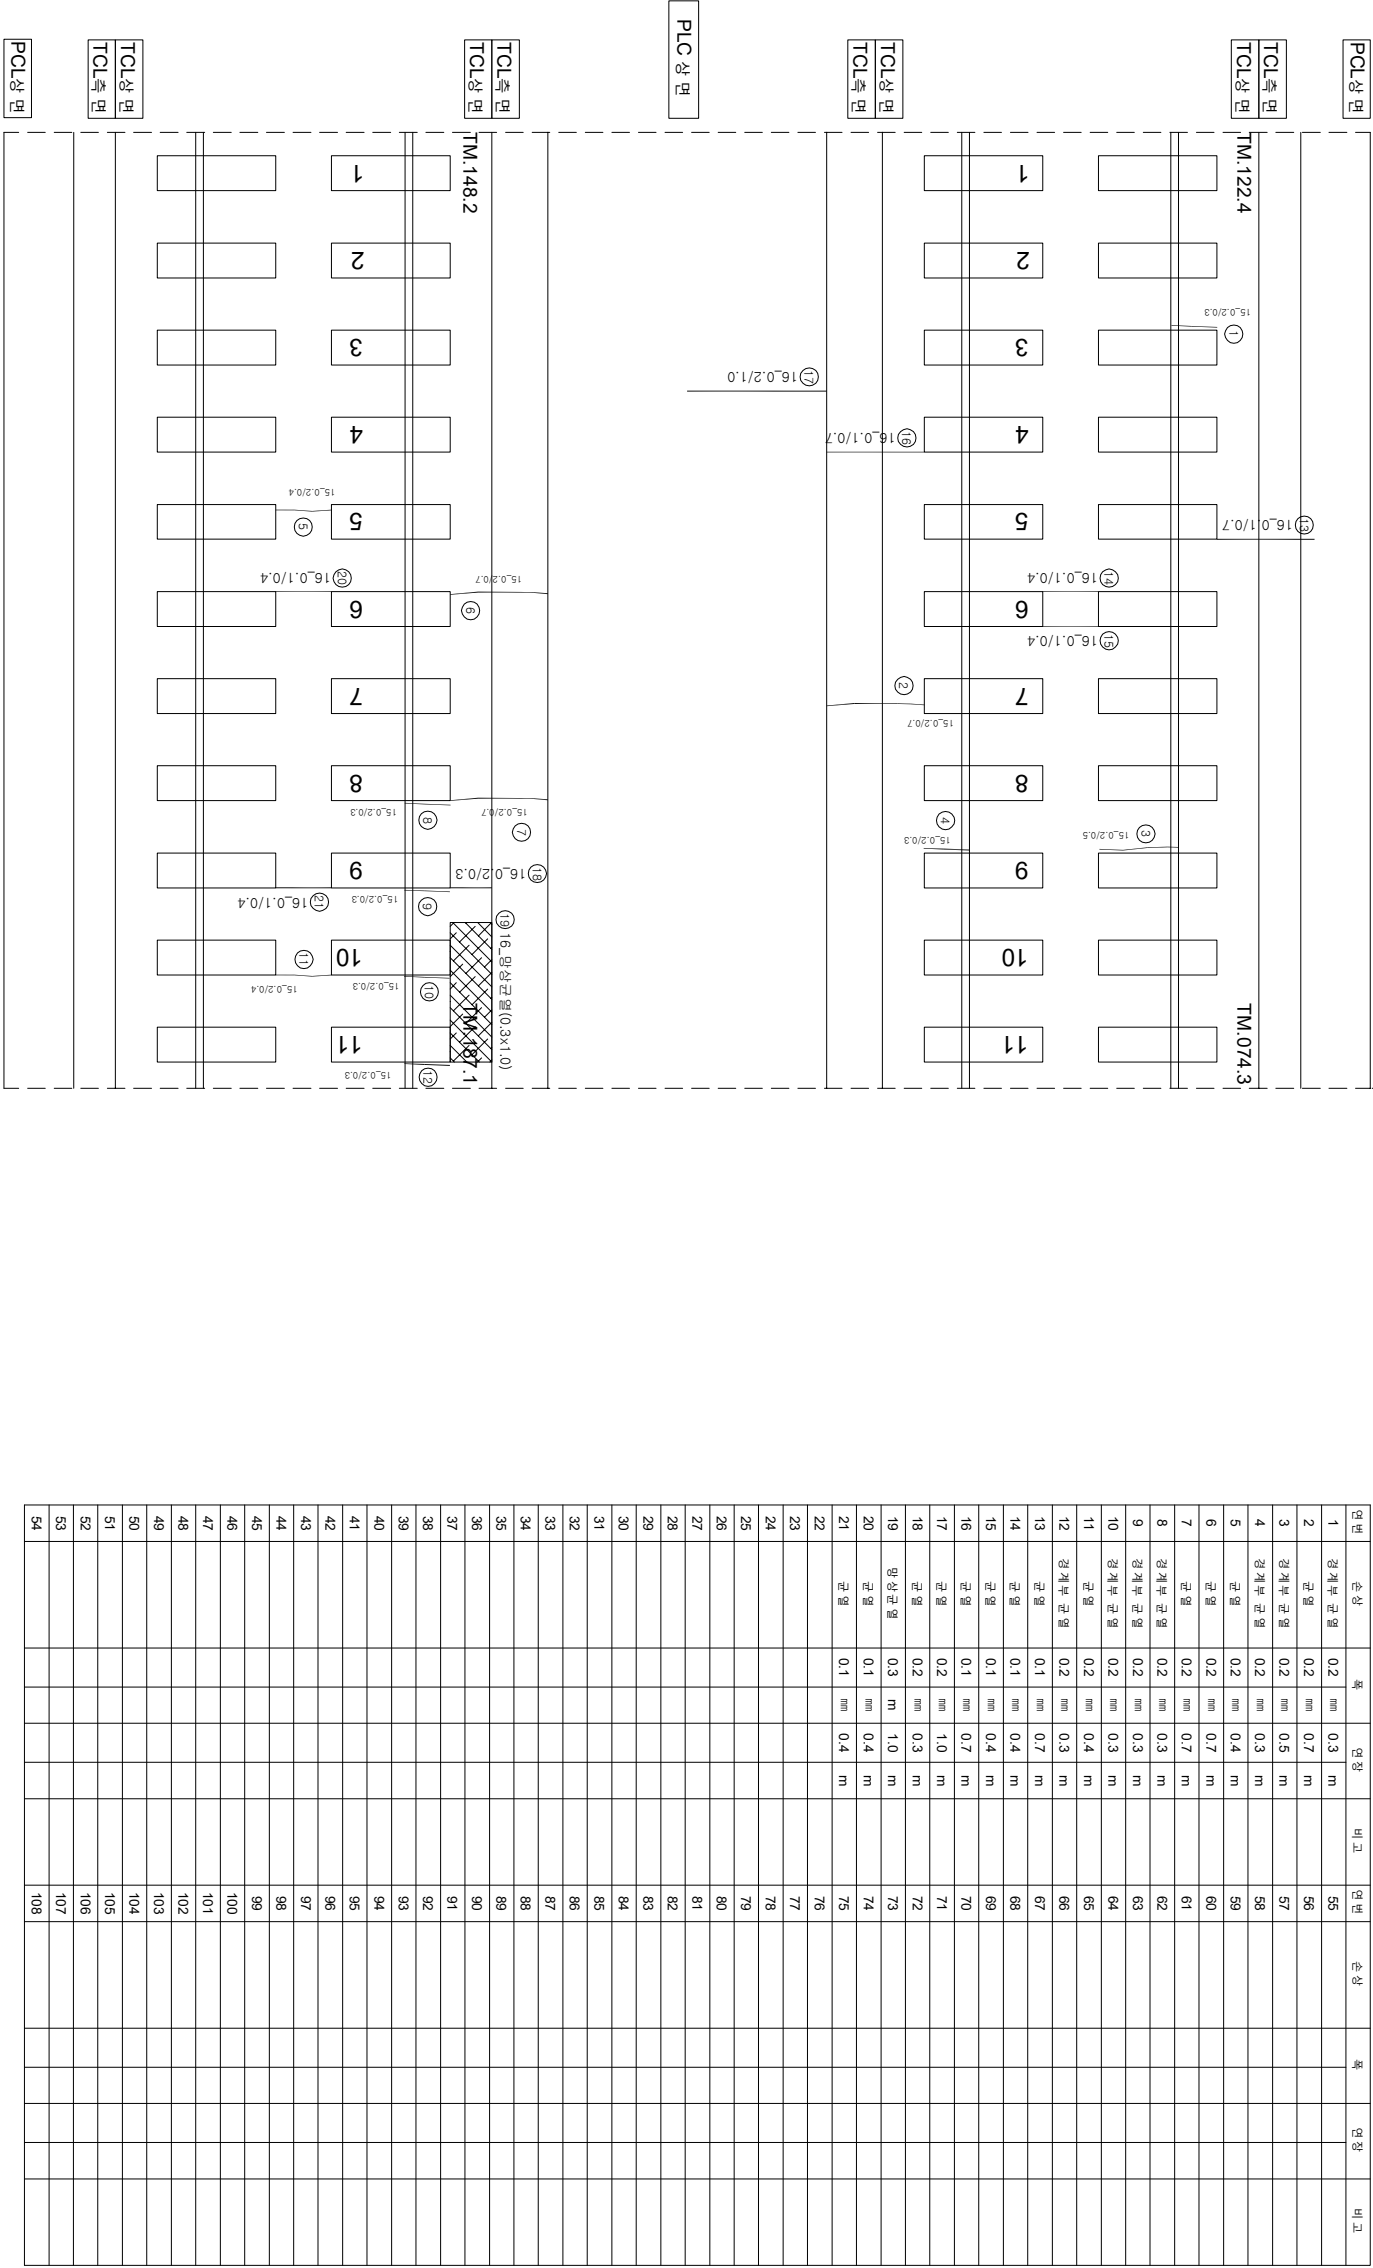

시	행	사	영	역	영	영	역	사	영		역	단	영									
									개	장				개	장							
KORAIL KOREA RAILROAD	한국철도공사	2017년도 호남고속선 오송-광주승정간 콘크리트케도 점경영역					(주) 한국조물안전연구원 (주) 한국도로안전연구원 (재) 한국건설품질연구원	이	박	영	김원강 김정기 윤석기	영	0220 (0.3m이하 : 흑색)	점목도상판리		망상		박리, 박락, 파손		백태		시공이음판리, 종판리
													0420 (0.3m초과 0.5m이하 : 청색)	망상		박리, 박락, 파손		백태		시공이음판리, 종판리		
														박리, 박락, 파손		백태		시공이음판리, 종판리				
														백태		시공이음판리, 종판리						
														시공이음판리, 종판리								