


호남고속선 신작교_114(67.269~67.276km, S23-3)

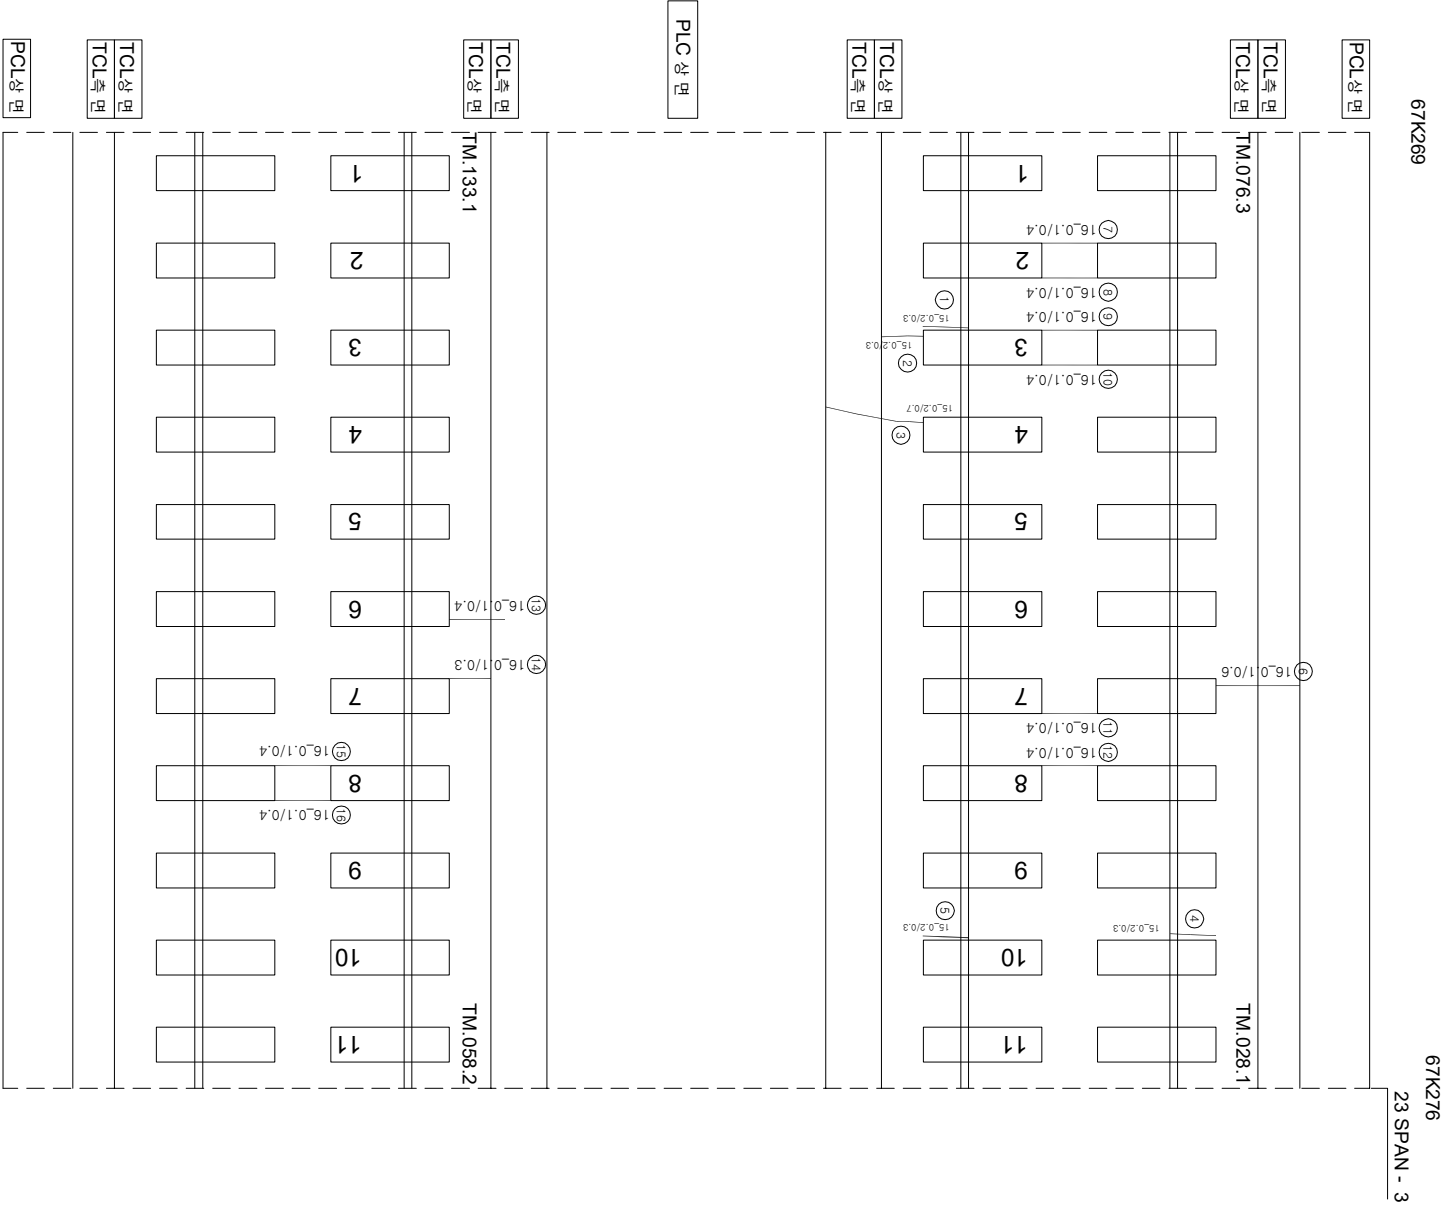

연번	손상	폭	연장	비고	연번	손상	폭	연장	비고
1	경계부 균열	0.2 mm	0.3 m		55				
2	균열	0.2 mm	0.3 m		56				
3	균열	0.2 mm	0.7 m		57				
4	경계부 균열	0.2 mm	0.3 m		58				
5	경계부 균열	0.2 mm	0.3 m		59				
6	균열	0.1 mm	0.6 m		60				
7	균열	0.1 mm	0.4 m		61				
8	균열	0.1 mm	0.4 m		62				
9	균열	0.1 mm	0.4 m		63				
10	균열	0.1 mm	0.4 m		64				
11	균열	0.1 mm	0.4 m		65				
12	균열	0.1 mm	0.4 m		66				
13	균열	0.1 mm	0.4 m		67				
14	균열	0.1 mm	0.3 m		68				
15	균열	0.1 mm	0.4 m		69				
16	균열	0.1 mm	0.4 m		70				
17					71				
18					72				
19					73				
54					108				